

MAPA ZASADNICZA DO CELÓW PROJEKTOWYCH


SKALA 1:500

Układ odniesienia: PL-ETRF89, układ wsp. płaskich: PL-2000 strefa 6 (18°), układ wys.: Amsterdam 55

Poświadczam, że niniejszy dokument został opracowany w wyniku prac geodezyjnych i kartograficznych, których rezultaty zawiera operat techniczny wpisany do ewidencji materiałów państwowego zasobu geodezyjnego i kartograficznego

Organ prowadzący państwowy zasob geodezyjny i kartograficzny	PREZYDENT MIASTA TORUŃ
Identyfikator ewidencji materiałów zasobu - operat techniczny	P.0463. 2017. 677
Data wpisania operatu technicznego do ewidencji materiałów zasobu	11. 04. 2017
Imię, Nazwisko i podpis osoby reprezentującej organ	KIEROWNIK REFERATU

inż. Andrzej Śliwowski

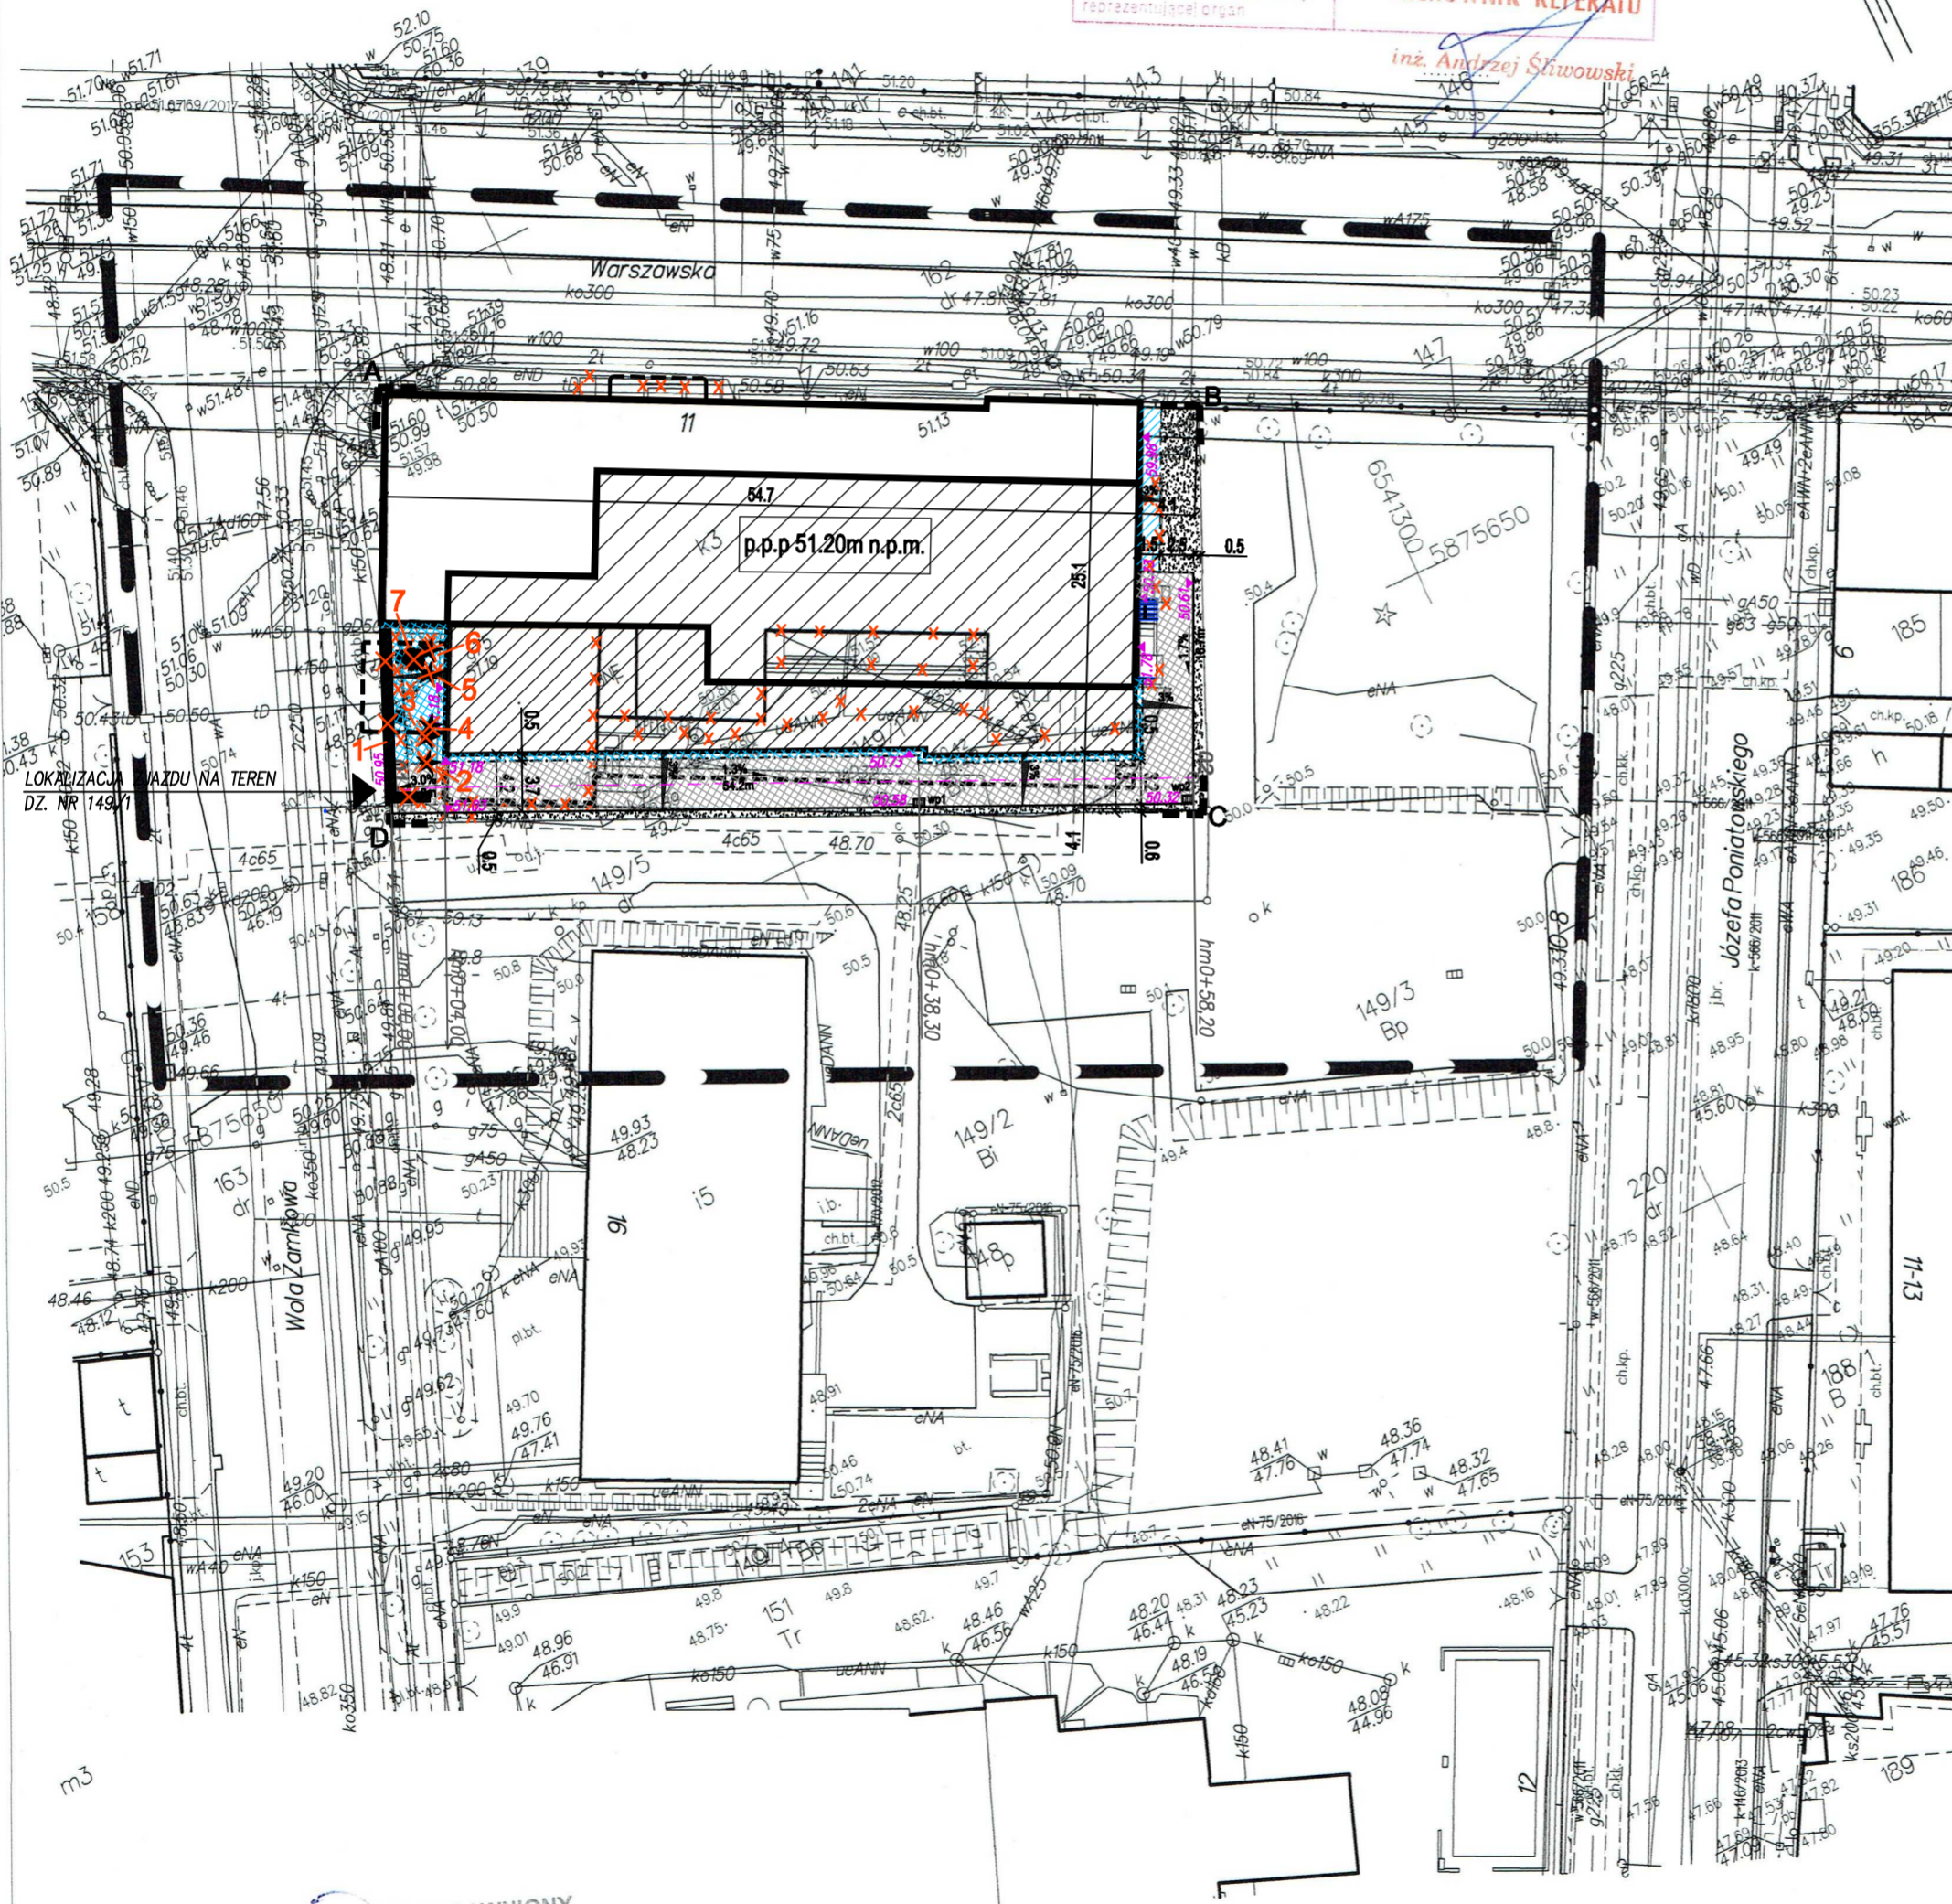

LEGENDA:

A-D GRANICA TERENU OPRACOWANIA

OBRYŚ BUDYNKU

PROJEKTOWANA NADBUDOWA

PROJEKTOWANA ROZBUDOWA

OBRYŚ BUDYNKU NAD TERENEM

PROJ. UKŁAD DROGOWY - KRAWEZNIK KAMIENNY 15x25cm +1cm

PROJ. UKŁAD DROGOWY - KRAWEZNIK KAMIENNY 15x25cm +12cm

PROJ. CHODNIK - OPORNIK KAMIENNY 8x25cm

PROJ. SPADKI NAWIERZCHNI

PROJ. WPUSTY ULICZNE

PROJ. RZĘDNE

PROJEKTOWANE NAWIERZCHNIE:

JEZDNI WĘTRZNA - TYP A
- kostka kamienne nieregularna 15/18cm, granit szaryPLAC, OPASKA - TYP B1
- kostka kamienne nieregularna 8/11cm, granit szaryCHODNIK - TYP B2
- kostka kamienne nieregularna 8/11cm, granit szaryZIELEŃ
- trawniki

PROJEKT BUDOWLANY

NAZWA I ADRES OBIEKTU:

NADBUDOWA I ROZBUDOWA DAWNEGO
BUDYNKU KINOTEATRU GRUNWALD
Z PRZEZNACZENIEM NA TEATR
ul. Warszawska 11, działka 149/1
87-100 Toruń

INWESTOR:

KUJAWSKO-POMORSKI IMPRESARYJNY
TEATR MUZYCZNY W TORUNIU
ul. Żeglarska 8
87-100 Toruń

ZESPÓŁ PROJEKTOWY:

DOMINO
STUDIO PROJEKTOWO-REALIZACYJNE87-100 Toruń
ul. Rynek Staromiejski 10/5
tel./fax: (0-56) 622 35 25
e-mail: domino@domino.pl.pl

PROJEKTANT:	SPECJALNOŚĆ I NR UPRAWNIENI	PODPIS
mgr inż. RAFAŁ CHWIĄKOWSKI	upr. proj. nr KUP/0124/P00D/06 w specj. konstr. - inż. w zakr. dróg bez ograniczeń	

SPRAWDZAJĄCY:	SPECJALNOŚĆ I NR UPRAWNIENI	PODPIS
ZBIGNIEW DORAU	upr. proj. nr 129/T0/87 w specj. konstr. - inż. w zakr. dróg i lotnisk, dróg start. i manipul.	

TYTUŁ RYSUNKU:

PROJEKT ZAGOSPODAROWANIA TERENU
PLANSZA DROGOWA

DATA:	SKALA:	REV:	NR RYSUNKU:
20.04.2017	1:500	A	D-01

GEODETA UPRAWNIONY

mgr inż. Tadeusz Wiśniewski
nr upr. 364ZAKŁAD USŁUG GEODEZYJNYCH
"GEOMAP"inż. Maciej Wiśniewski
ul. Storczykowska 71, 87-100 Toruń
kom. 661-724-100, NIP 958-106-44-56