


MAPA ZASADNICZA DO CELÓW PROJEKTOWYCH
SKALA 1:500

Układ odniesienia: PL-ETRF89, układ wsp. płaskich: PL-2000 strefa 6 (18°), układ wys.: Amsterdam 55

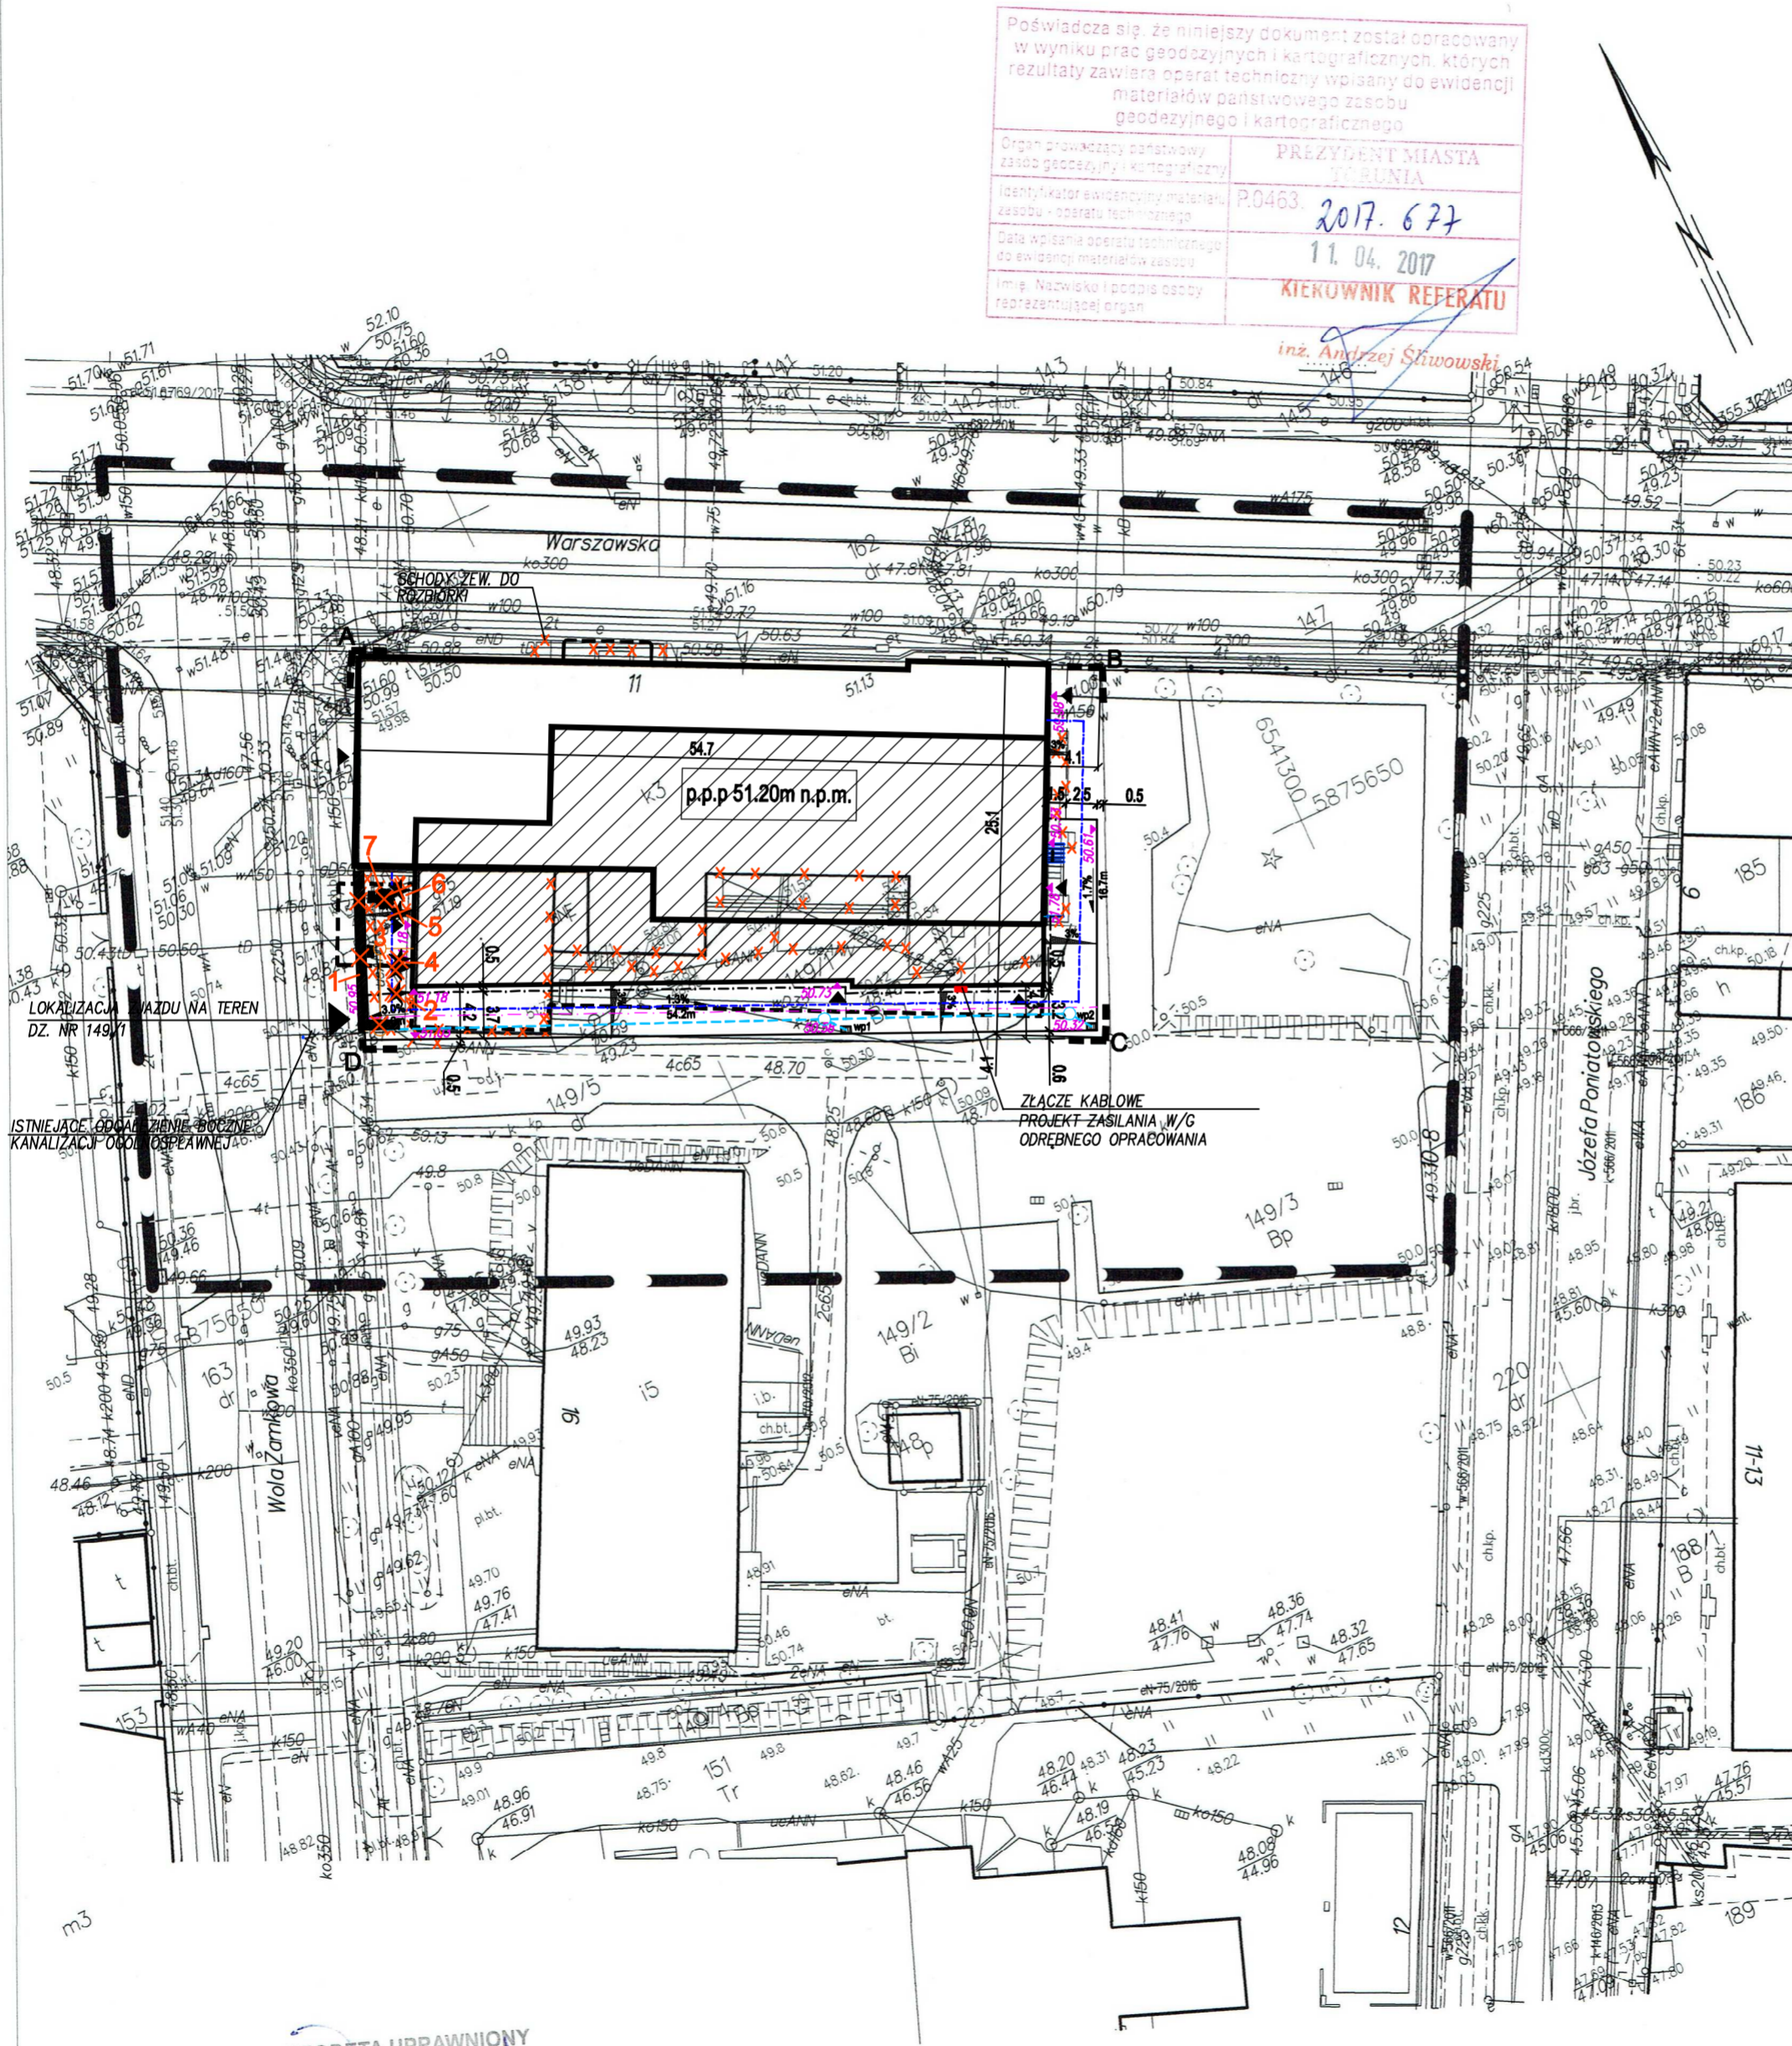

Poświadczam, że niniejszy dokument został opracowany w wyniku prac geodezyjnych i kartograficznych, których rezultaty zawiera operat techniczny wpisany do ewidencji materiałów państwowego zasobu geodezyjnego i kartograficznego

Organ prowadzący państwowy zasób geodezyjny i kartograficzny	PREZYDENT MIASTA TORUŃ
Identyfikator ewidencyjny materiału zasobu - operatu technicznego	P0463 2017. 677
Data wpisu operatu technicznego do ewidencji materiałów zasobu	11. 04. 2017
Imię, Nazwisko i podpis osoby reprezentującej organ	KIEROWNIK REFERATU inż. Andrzej Śliwowski

- LEGENDA:
- A-D GRANICA TERENU OPRACOWANIA
 - [Symbol] OBRYŚ BUDYNKU
 - [Symbol] PROJEKTOWANA NADBUDOWA
 - [Symbol] PROJEKTOWANA ROZBUDOWA
 - [Symbol] OBRYŚ PROJ. BUDYNKU NAD TERENEM
 - [Symbol] PROJ. UKŁAD DROGOWY-
-KRAWEZNIK KAMIENNY 15x25cm +1cm
 - [Symbol] PROJ. UKŁAD DROGOWY-
-KRAWEZNIK KAMIENNY 15x25cm +12cm
 - [Symbol] PROJ. CHODNIK-
-OPORNIK KAMIENNY 8x25cm
 - [Symbol] PODZIEMNA INSTALACJA KANALIZACJI SANITARNEJ
 - [Symbol] PODZIEMNA INSTALACJA KANALIZACJI DESZCZOWEJ
 - [Symbol] PODZIEMNA INSTALACJA WODCIĄGOWA
 - [Symbol] 2% PROJ. SPADKI NAMERZCHNI
 - [Symbol] Wp1 PROJ. WPUSTY ULICZNE
 - [Symbol] 49.90 PROJ. RZĘDNE

PROJEKT BUDOWLANY

NAZWA I ADRES OBIEKTU:
NADBUDOWA I ROZBUDOWA DAWNEGO BUDYNKU KINOTEATRU GRUNWALD Z PRZEZNACZENIEM NA TEATR
ul. Warszawska 11, działka 149/1 87-100 Toruń

INWESTOR:
KUJAWSKO-POMORSKI IMPRESARYJNY TEATR MUZYCZNY W TORUNIU
ul. Żeglarska 8 87-100 Toruń

ZESPÓŁ PROJEKTOWY:
DOMINO 87-100 Toruń
ul. Rynek Staromiejski 10/5
tel./fax: (0-56) 622 35 25
e-mail: domino@domino.pl.pl

PROJEKTANT:	SPECJALNOŚĆ I NR UPRAWNIENI	PODPIS
mgr inż. arch. PRZEMYSŁAW DUDZIUK	upr. proj. nr 7342/16/TO/96 w specjalności architektonicznej bez ograniczeń	
inż. JAN JANKOWSKI	upr. proj. nr 8346/66/TO/87 w specjalności instalacyjno-inż. w zakresie sieci i instal. sanitarnych	
inż. ANDRZEJ KARMIŃSKI	upr. proj. nr BP-RN-V/17/TO/79 w specjalności instal.-inżyniernej w zakresie instalacji elektrycznych	
mgr inż. RAFAŁ CHWIĄKOWSKI	upr. proj. nr KUP/0124/P00D/06 w specjalności drogowej bez ograniczeń	

SPRAWDZAJĄCY:	SPECJALNOŚĆ I NR UPRAWNIENI	PODPIS
mgr inż. arch. MAGDALENA RUCZKOWSKA	upr. proj. nr KP0KK IA 14/2004 w specjalności architektonicznej bez ograniczeń	
mgr inż. MACIEJ MACIOSEK	upr. proj. nr 7342/2/TO/97 w specjalności instalacji i sieci sanitarne bez ograniczeń	
mgr inż. JACEK KAMIŃSKI	upr. nr GP.1.7342/68/TO/94 spec. instalacji-inżynier. w zakresie sieci i instal. elektryczn.	
ZBIGNIEW DORAU	upr. proj. nr 129/TO/87 w specj. konstr.-inż. w zakr. dróg i lotnisk, dróg start. i manipul.	

TYTUŁ RYSUNKU:
PROJEKT ZAGOSPODAROWANIA TERENU
PLANSZA ZBIORCZA

DATA:	SKALA:	REV:	NR RYSUNKU:
20.04.2017	1:500	A	U-01

GEODETA UPRAWNIONY
mgr inż. Tadeusz Wiśniewski
nr upr. 364
ZAKŁAD USŁUG GEODEZYJNYCH "GEOMAP"
inż. Maciej Wiśniewski
ul. Storczykowa 71, 87-100 Toruń
kom. 661-724-100 NIP 956-106-44-56