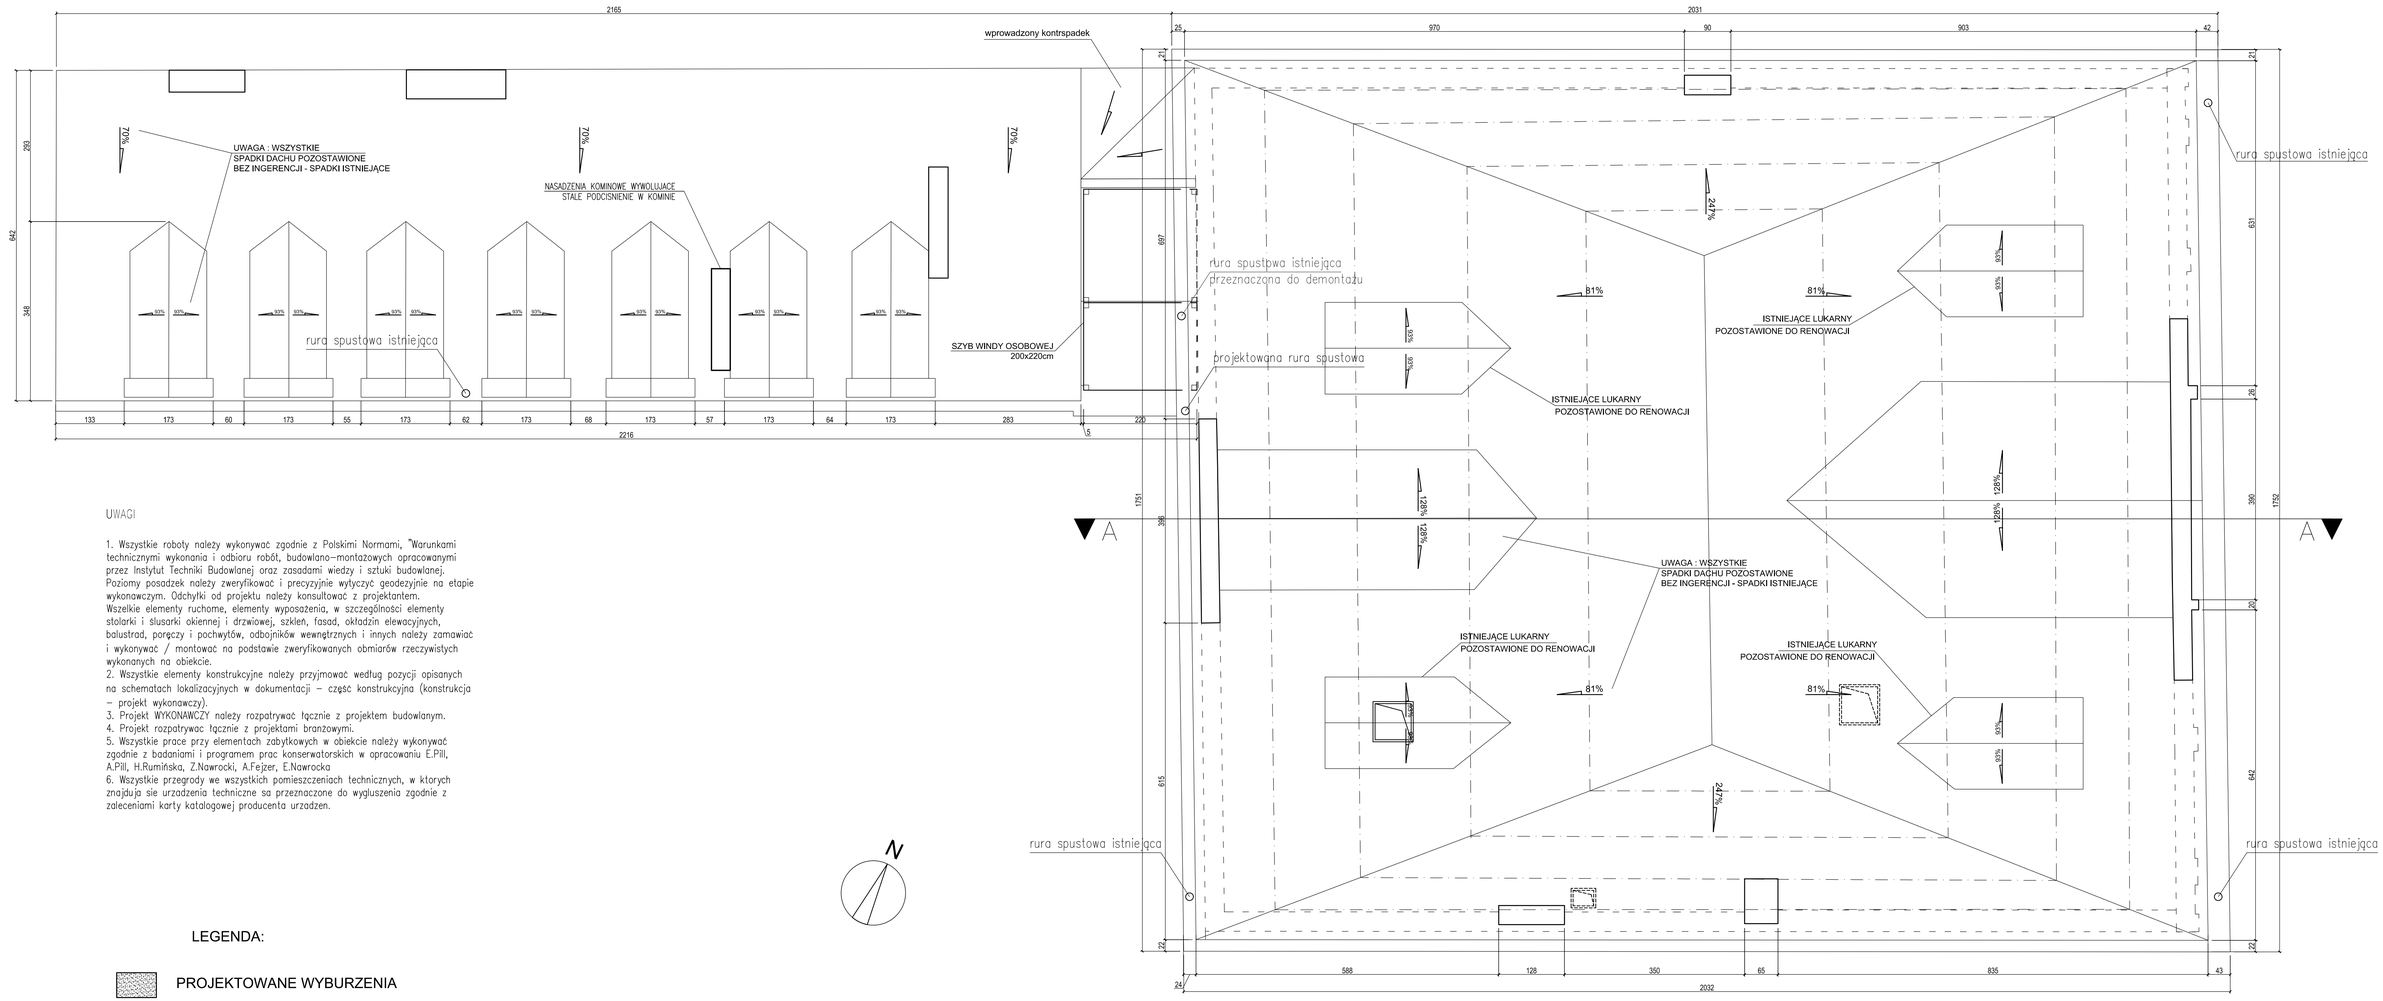

UWAGI

1. Wszystkie roboty należy wykonywać zgodnie z Polskimi Normami, "Warunkami technicznymi wykonania i odbioru robót, budowlano–montażowych opracowanymi przez Instytut Techniki Budowlanej oraz zasadami wiedzy i sztuki budowlanej. Poziomy posadzek należy zweryfikować i precyzyjnie wytyczyć geodezyjnie na etapie wykonawczym. Odchyłki od projektu należy konsultować z projektantem. Wszelkie elementy ruchome, elementy wyposażenia, w szczególności elementy stolarki i ślusarki okiennej i drzwiowej, szkleń, fasad, okładzin elewacyjnych, balustrad, poręczy i pochwytów, odbojników wewnętrznych i innych należy zamawiać i wykonywać / montować na podstawie zweryfikowanych obmiarów rzeczywistych wykonanych na obiekcie.
2. Wszystkie elementy konstrukcyjne należy przyjmować według pozycji opisanych na schematach lokalizacyjnych w dokumentacji – część konstrukcyjna (konstrukcja – projekt wykonawczy).
3. Projekt WYKONAWCZY należy rozpatrywać łącznie z projektem budowlanym.
4. Projekt rozpatrywać łącznie z projektami branżowymi.
5. Wszystkie prace przy elementach zabytkowych w obiekcie należy wykonywać zgodnie z badaniami i programem prac konserwatorskich w opracowaniu E.Pill, A.Pill, H.Rumińska, Z.Nawrocki, A.Fejzer, E.Nawrocka
6. Wszystkie przegrody we wszystkich pomieszczeniach technicznych, w ktorych znajduja sie urzadzenia techniczne sa przeznaczone do wygluszenia zgodnie z zaleceniami karty katalogowej producenta urzadzen.

LEGENDA:

PROJEKTOWANE WYBURZENIA

PROJEKTOWANE ZAMUROWANIA, NOWE ŚCIANY

PROJEKTOWANE SŁUPY I ŚCIANY ŻELBETOWE

ZABYTKOWE ELEMENTY WYPOSAŻENIA

GPVT PRACOWNIA ARCHITEKTONICZNA S.C.
ul. Pamiątkowo 2/37 | 61-512 Poznań | tel/fax 061 224 81 20
biuro@gpvt.pl

NUMER UMOWY:	Branża: ARCHITEKTURA	Stadium:	WYKONAWCZY
INWESTOR:	Województwo Kujawsko-Pomorskie Pl. Teatralny 2 ; 87-100 Toruń		
NAZWA INWESTYCJI:	PRZEBUDOWA I REMONT KONSERWATORSKI BUDYNKU PAŁACU DAMBSKICH W TORUNIU		
LOKALIZACJA INWESTYCJI:	ul. Żeglarska 8 ; 87-100 Toruń, Dz. nr 84 obr.16 (miasta Toruń), KW nr TO1T/00034614/4		
PROJEKTANCI:	mgr inż. arch. Grzegorz Pacer	upr.nr WP-OA/KK/GaB/10/2007	
OPRACOWANIE:	mgr inż. arch. Barbara Powik		
SPRAWDZAJĄCY:	mgr inż. arch. Tomasz Białoszewski	upr.nr WP-OA/KK/GaB/40/2011	
TREŚĆ RYSUNKU:	RZUT DACHU		
	DATA: 14.05.2016	NR RYSUNKU: A – 23	SKALA: 1:50

Uwaga! Projekt Architektoniczny Rozpatrywać łącznie z Projektami Branżowymi !! Wszelkie prawa zastrzeżone. Powielanie lub wykorzystywanie niniejszego z pominięciem bez zgody właściciela dokumentacji zabronione.