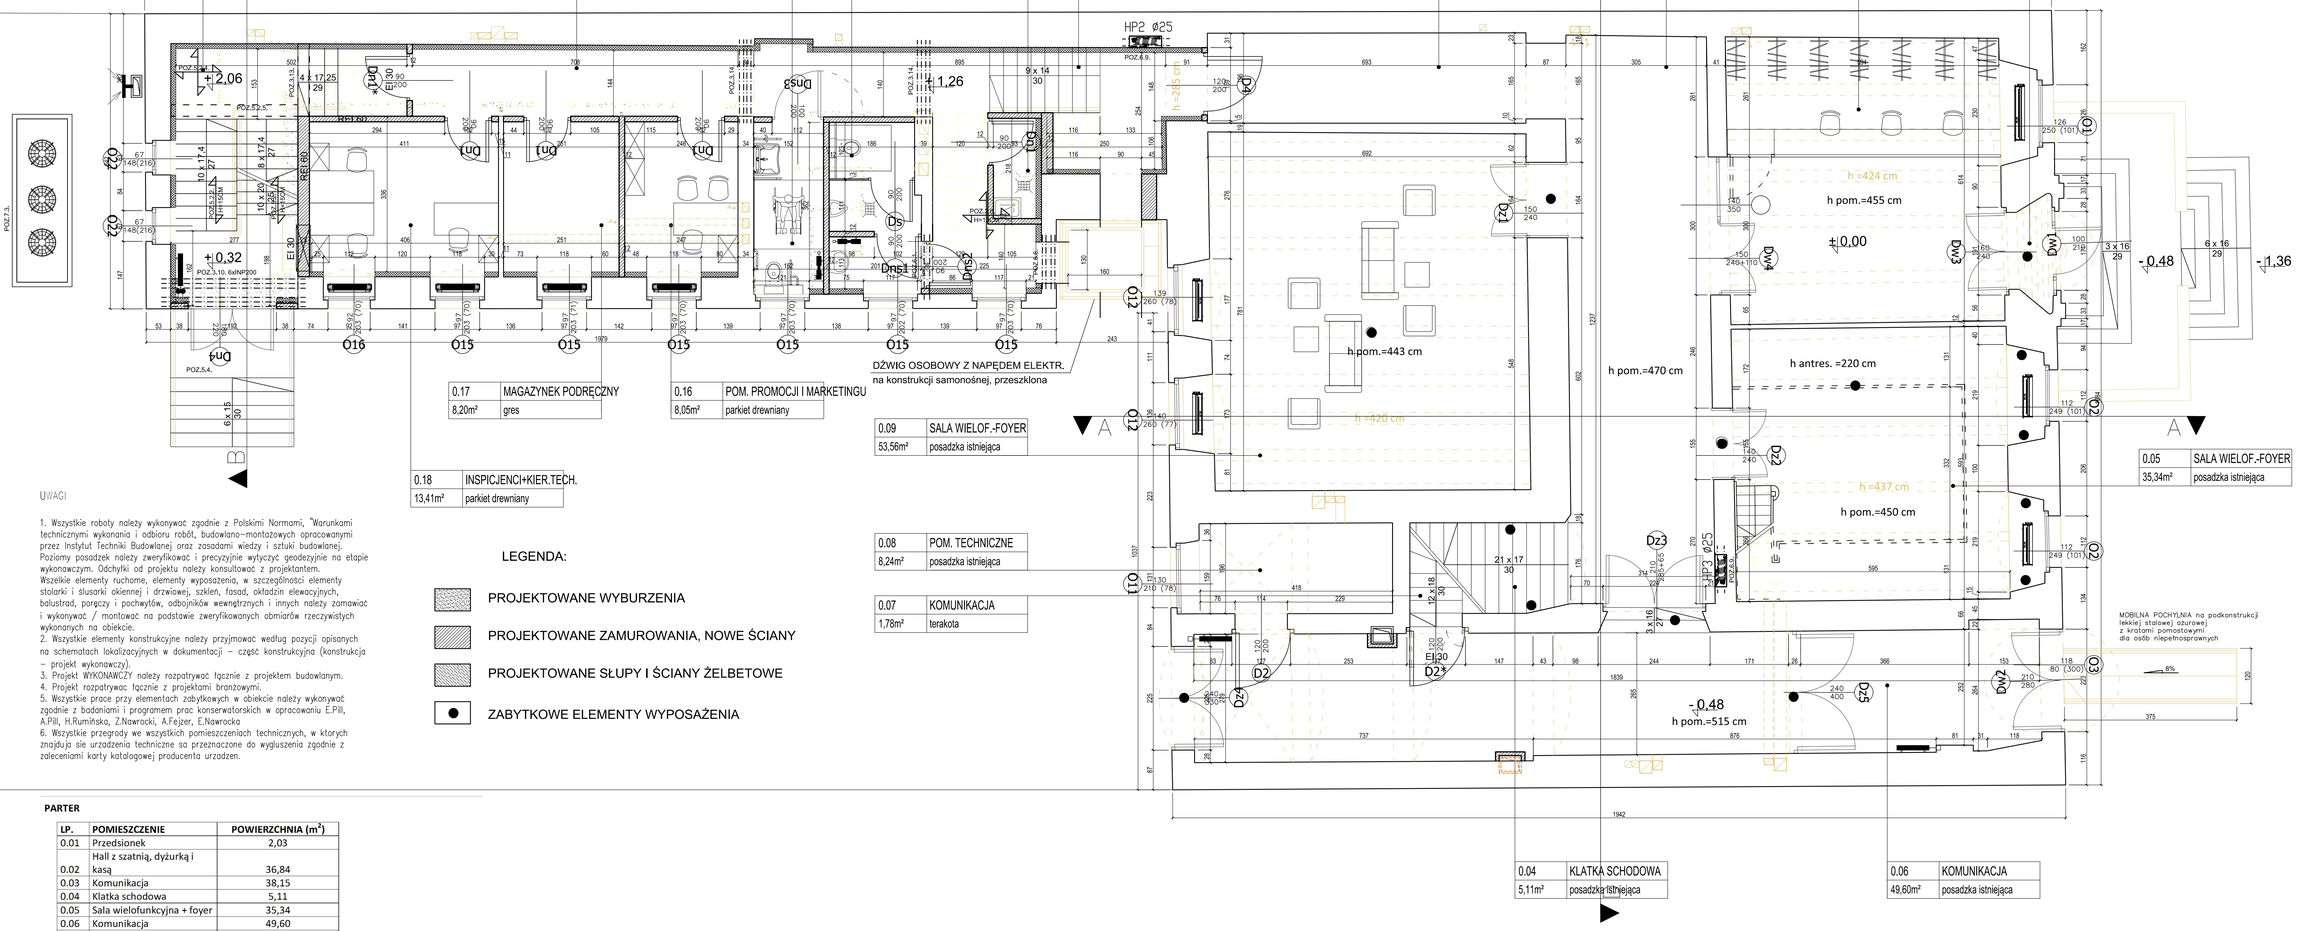

UWAGI

1. Wszystkie roboty należy wykonywać zgodnie z Polskimi Normami, "Warunkami technicznymi wykonania i odbioru robót, budowlano–montażowych opracowanymi przez Instytut Techniki Budowlanej oraz zasadami wiedzy i sztuki budowlanej. Poziomy posadzek należy zweryfikować i precyzyjnie wytyczyć geodezyjnie na etapie wykonawczym. Odchyłki od projektu należy konsultować z projektantem. Wszelkie elementy ruchome, elementy wyposażenia, w szczególności elementy stolarki i ślusarki okiennej i drzwiowej, szkleń, fasad, okładzin elewacyjnych, balustrad, poręczy i pochwytów, odbojników wewnętrznych i innych należy zamawiać i wykonywać / montować na podstawie zweryfikowanych obmiarów rzeczywistych wykonanych na obiekcie.
2. Wszystkie elementy konstrukcyjne należy przyjmować według pozycji opisanych na schematach lokalizacyjnych w dokumentacji – część konstrukcyjna (konstrukcja – projekt wykonawczy).
3. Projekt WYKONAWCZY należy rozpatrywać łącznie z projektem budowlanym.
4. Projekt rozpatrywać łącznie z projektami branżowymi.
5. Wszystkie prace przy elementach zabytkowych w obiekcie należy wykonywać zgodnie z badaniami i programem prac konserwatorskich w opracowaniu E.Pill, A.Pill, H.Rumińska, Z.Nawrocki, A.Fejzer, E.Nawrocka
6. Wszystkie przegrody we wszystkich pomieszczeniach technicznych, w ktorych znajduja sie urzadzenia techniczne sa przeznaczone do wygluszenia zgodnie z zaleceniami karty katalogowej producenta urzadzen.

PARTER

LP.	POMIESZCZENIE	POWIERZCHNIA (m²)
0.01	Przedsionek	2,03
0.02	Hall z szatnią, dyżurką i kasą	36,84
0.03	Komunikacja	38,15
0.04	Klatka schodowa	5,11
0.05	Sala wielofunkcyjna + foyer	35,34
0.06	Komunikacja	49,60
0.07	Komunikacja	1,78
0.08	Pom. techniczne	8,24
0.09	Sala wielofunkcyjna + foyer	53,56
0.10	Komunikacja	1,58
0.11	Komunikacja	21,35
0.12	Pom. gospodarcze	2,02
0.13	WC męskie	7,03
0.14	WC damskie + NP	5,50
0.15	Komunikacja	10,68
0.16	Pom. promocji i marketingu	8,05
0.17	Magazynek podręczny	8,20
0.18	Pom. inspicjenci + kier. Artyst.	13,41
0.19	Klatka schodowa	18,27
	RAZEM :	**327,37 m²**

GPVT PRACOWNIA ARCHITEKTONICZNA S.C.
ul. Panigrodowa 2/37 | 61-312 Poznań | tel/fax 061 224 81 20 biuro@gpvt.pl

NUMER UMOWY:	Branża: KONSTRUKCJA	Stadium: WYKONAWCZY	
INWESTOR:	Województwo Kujawsko-Pomorskie Pl. Teatralny 2 ; 87-100 Toruń		
NAZWA INWESTYCJI:	PRZEBUDOWA I REMONT KONSERWATORSKI BUDYNKU PAŁACU DAMSKICH W TORUNIU		
LOKALIZACJA INWESTYCJI:	Ul. Żeglarska 8 ; 87-100 Toruń, Dz. nr 84 obr.16 (miasto Toruń), KW nr TO1Y/00034614/4		
PROJEKTANCI:	mgr inż. Jarosław Wywiązcz		
SPRAWDZAJĄCY:	mgr inż. Łukasz Burzyński	upr.nr WKP/0340/POOK/14	
TREŚĆ RYSUNKU:	RZUT PARTERU		
	DATA 14.05.2016	NR RYSUNKU K-2	SKALA 1:50

Uwaga! Projekt Architektoniczny Rozpoczęcie Łączne z Projektami Branżowymi i Modelu prawa autorskiego. Powielanie lub wykorzystywanie niezgodne z przeznaczeniem bez zgody wiadomości dokumentacji zabronione.