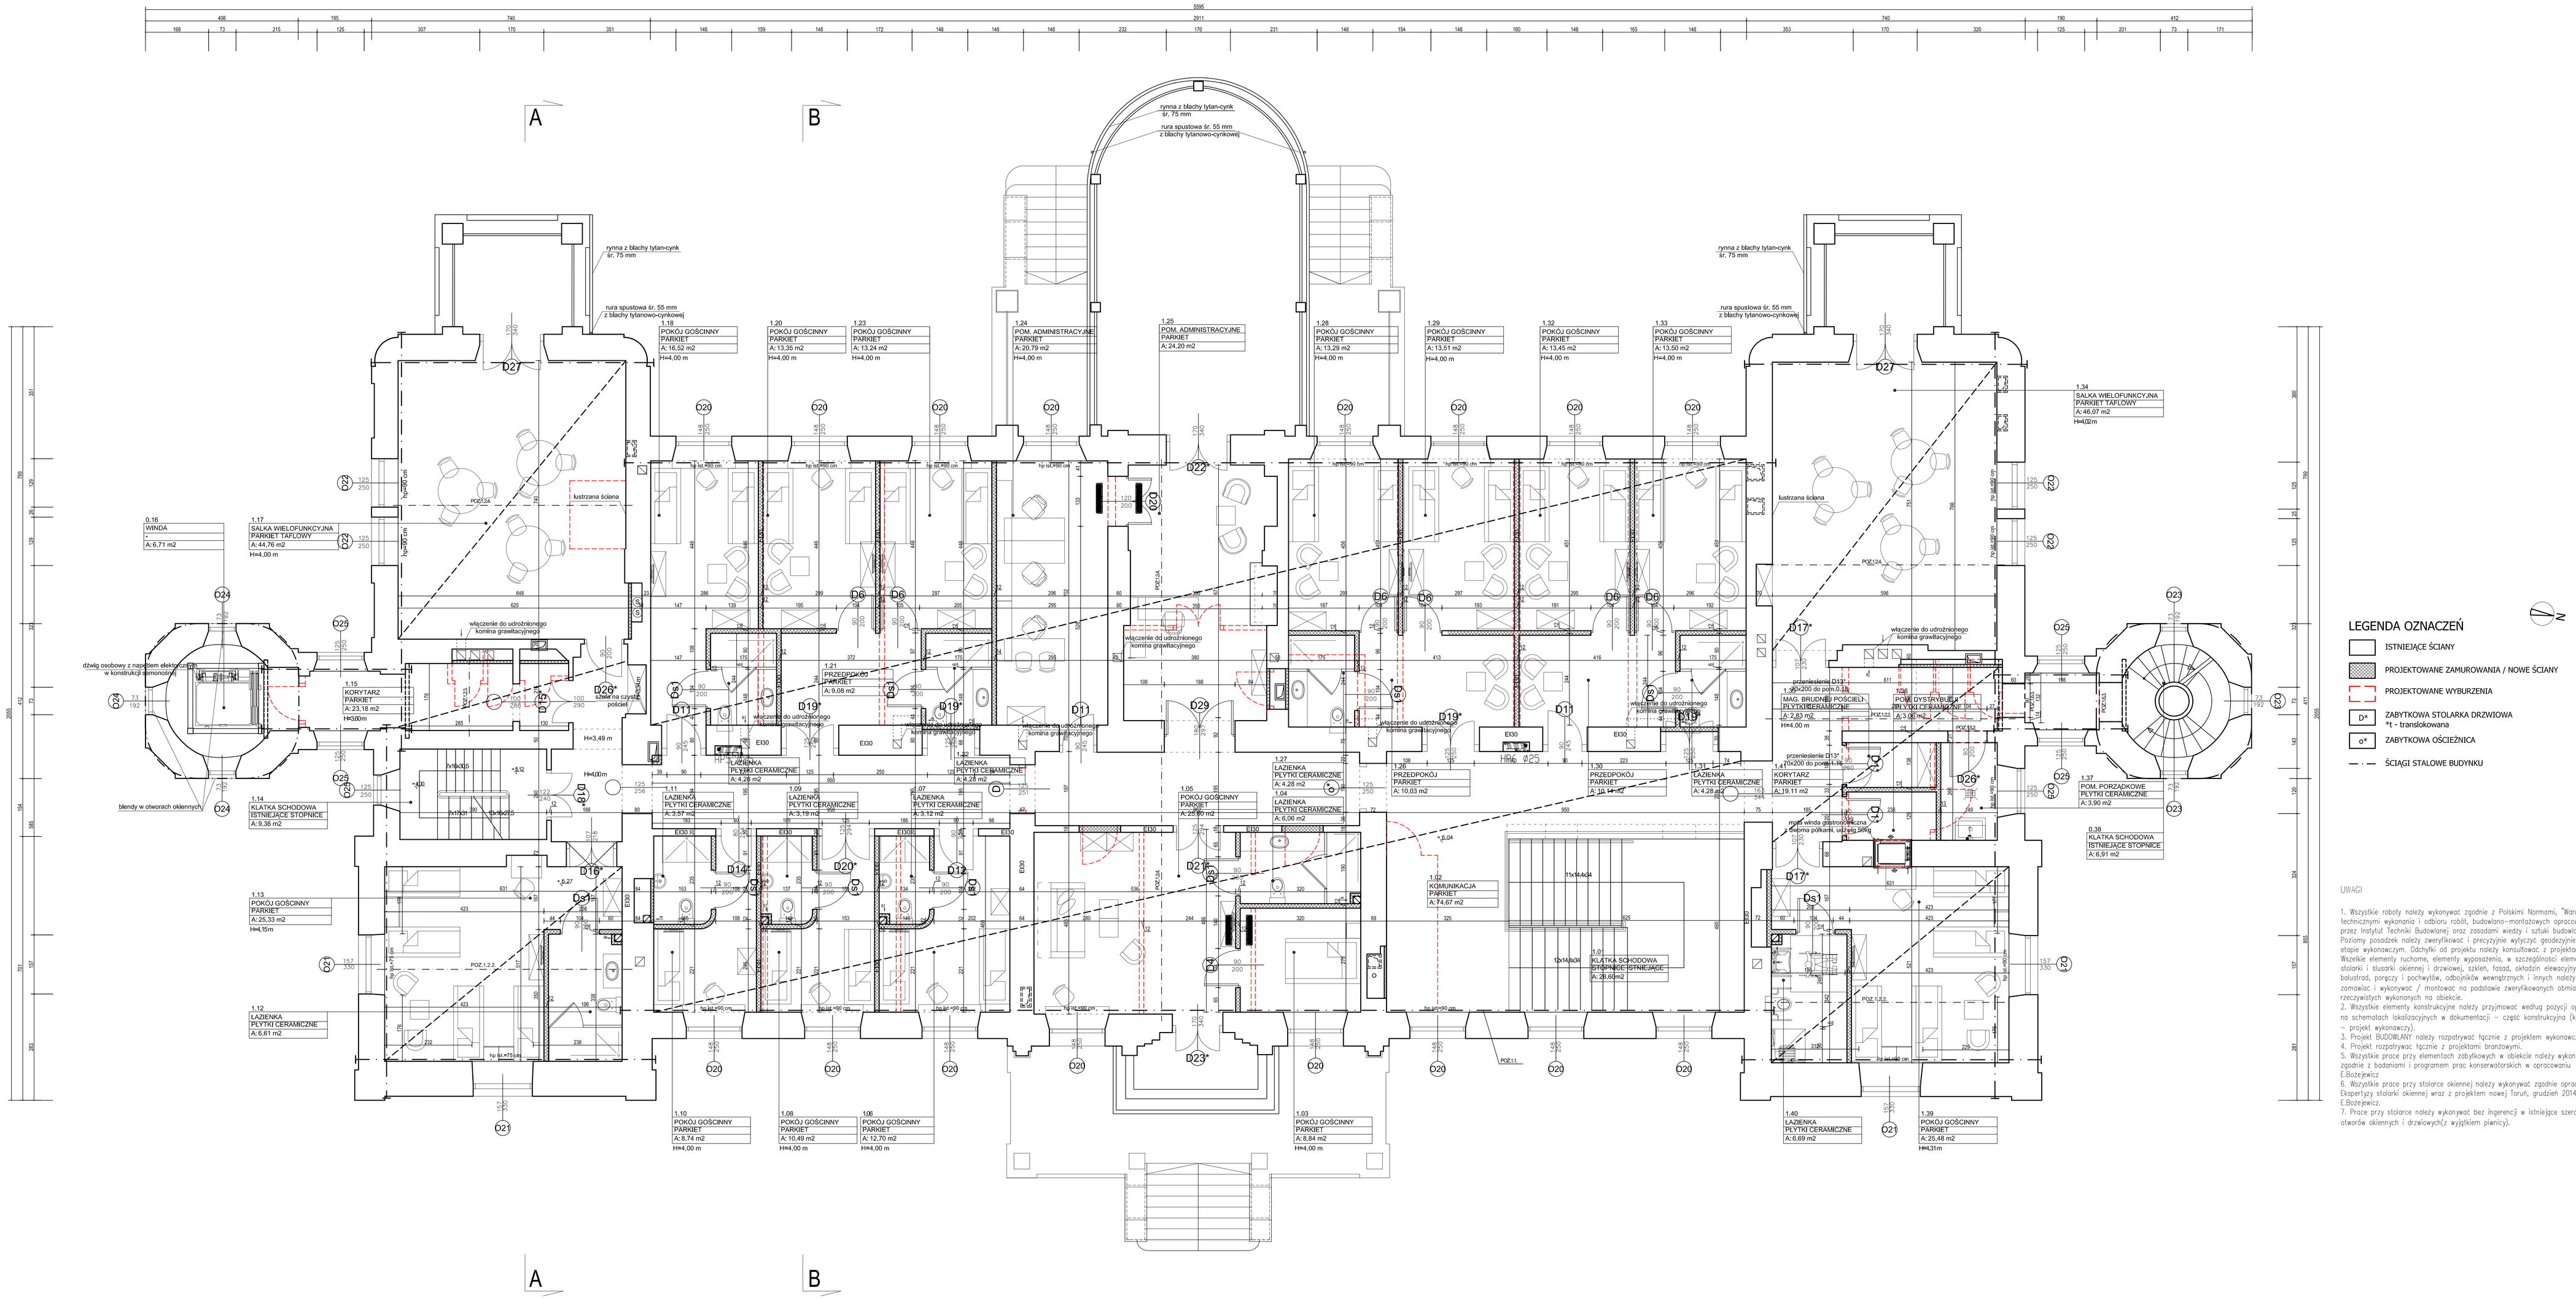

GPVT PRACOWNIA ARCHITEKTONICZNA S.C.
ul. Pomiłowo 2/37 | 81-312 Pszczelki tel/fax 583 224 81 20
biuro@gpvt.pl
GPVT Pracownia Architektoniczna S.C.

NUMER UMOWY:	Branża: ARCHITEKTURA — Stadium: BUDOWLANY
INWESTOR:	Fundacja Pomnik Harmonijny Tesli Wszyscy, ul. Żeglarska 8 87-100 Toruń
NAZWA INWESTYCJI:	Remont i przebudowa dla zadania inwestycyjnego "Remont, przebudowa i modernizacja istniejącego Zespołu Pałacowo – Parkowego w miejscowości Warlasy koło Włocławka wraz z infrastrukturą towarzyszącą i zagospodarowaniem terenu Parku." dz. Nr 154/12 obr. 0027–Warlasy
LOKALIZACJA INWESTYCJI:	ul. Pałacowa 36, 87-880 Warlasy
PROJEKTANCI: ARCHITEKTURA	mgr inż. arch. Grzegorz Pazer — upr.nr WP-OA/CWK/368/TO/2007
KONSTRUKCJA	mgr inż. Łukasz Burzyński — upr.nr WKP/0040/POOK/14
SPRAWDZAJĄCY: ARCHITEKTURA	mgr inż. arch.Tomasz Białkowski — upr.nr WP-OA/CWK/368/WŁ/2011
KONSTRUKCJA	mgr inż. Jarosław Wołejko — upr.nr 168/96/Os
OPRACOWANIE:	mgr inż. arch.Monika Mider
TREŚĆ RYSUNKU:	RZUT PIĘTRA PAŁACU
DATA ROZPOCZĘCIA PROJEKTU:	SPORZĄDZIŁ: — DATA: 11.2016 — NR RYSUNKU: A04 — SKALA: 1:50
OSTATNIA MODYFIKACJA:	

Uwaga! Projekt Architektoniczny Rozpoczynał Cykle z Prawami Ochronnymi. Powtórne lub wykorzystywanie niniejszej z przekazanych bez zgody właściciela dokumentacji zabronione.