


pokrycie – dachówka "karpiówka" na łatach i krokwiach drewnianych, krycie w koronkę
łaty wiszące
kontrłaty
folia dyfuzyjna stosowana na deskowanie
deskowanie – pufap
krokwia

wykończenie – powłoka epoksydowa
płyta posadzki (pływająca), gr.16cm, beton B30, zbrojona 20 kg/m3 włóknem stalowym
izolacja p-wodna
podkład betonowy B20, gr.20cm
podsyпка żwirowo-piaskowa gr.20cm
grunt

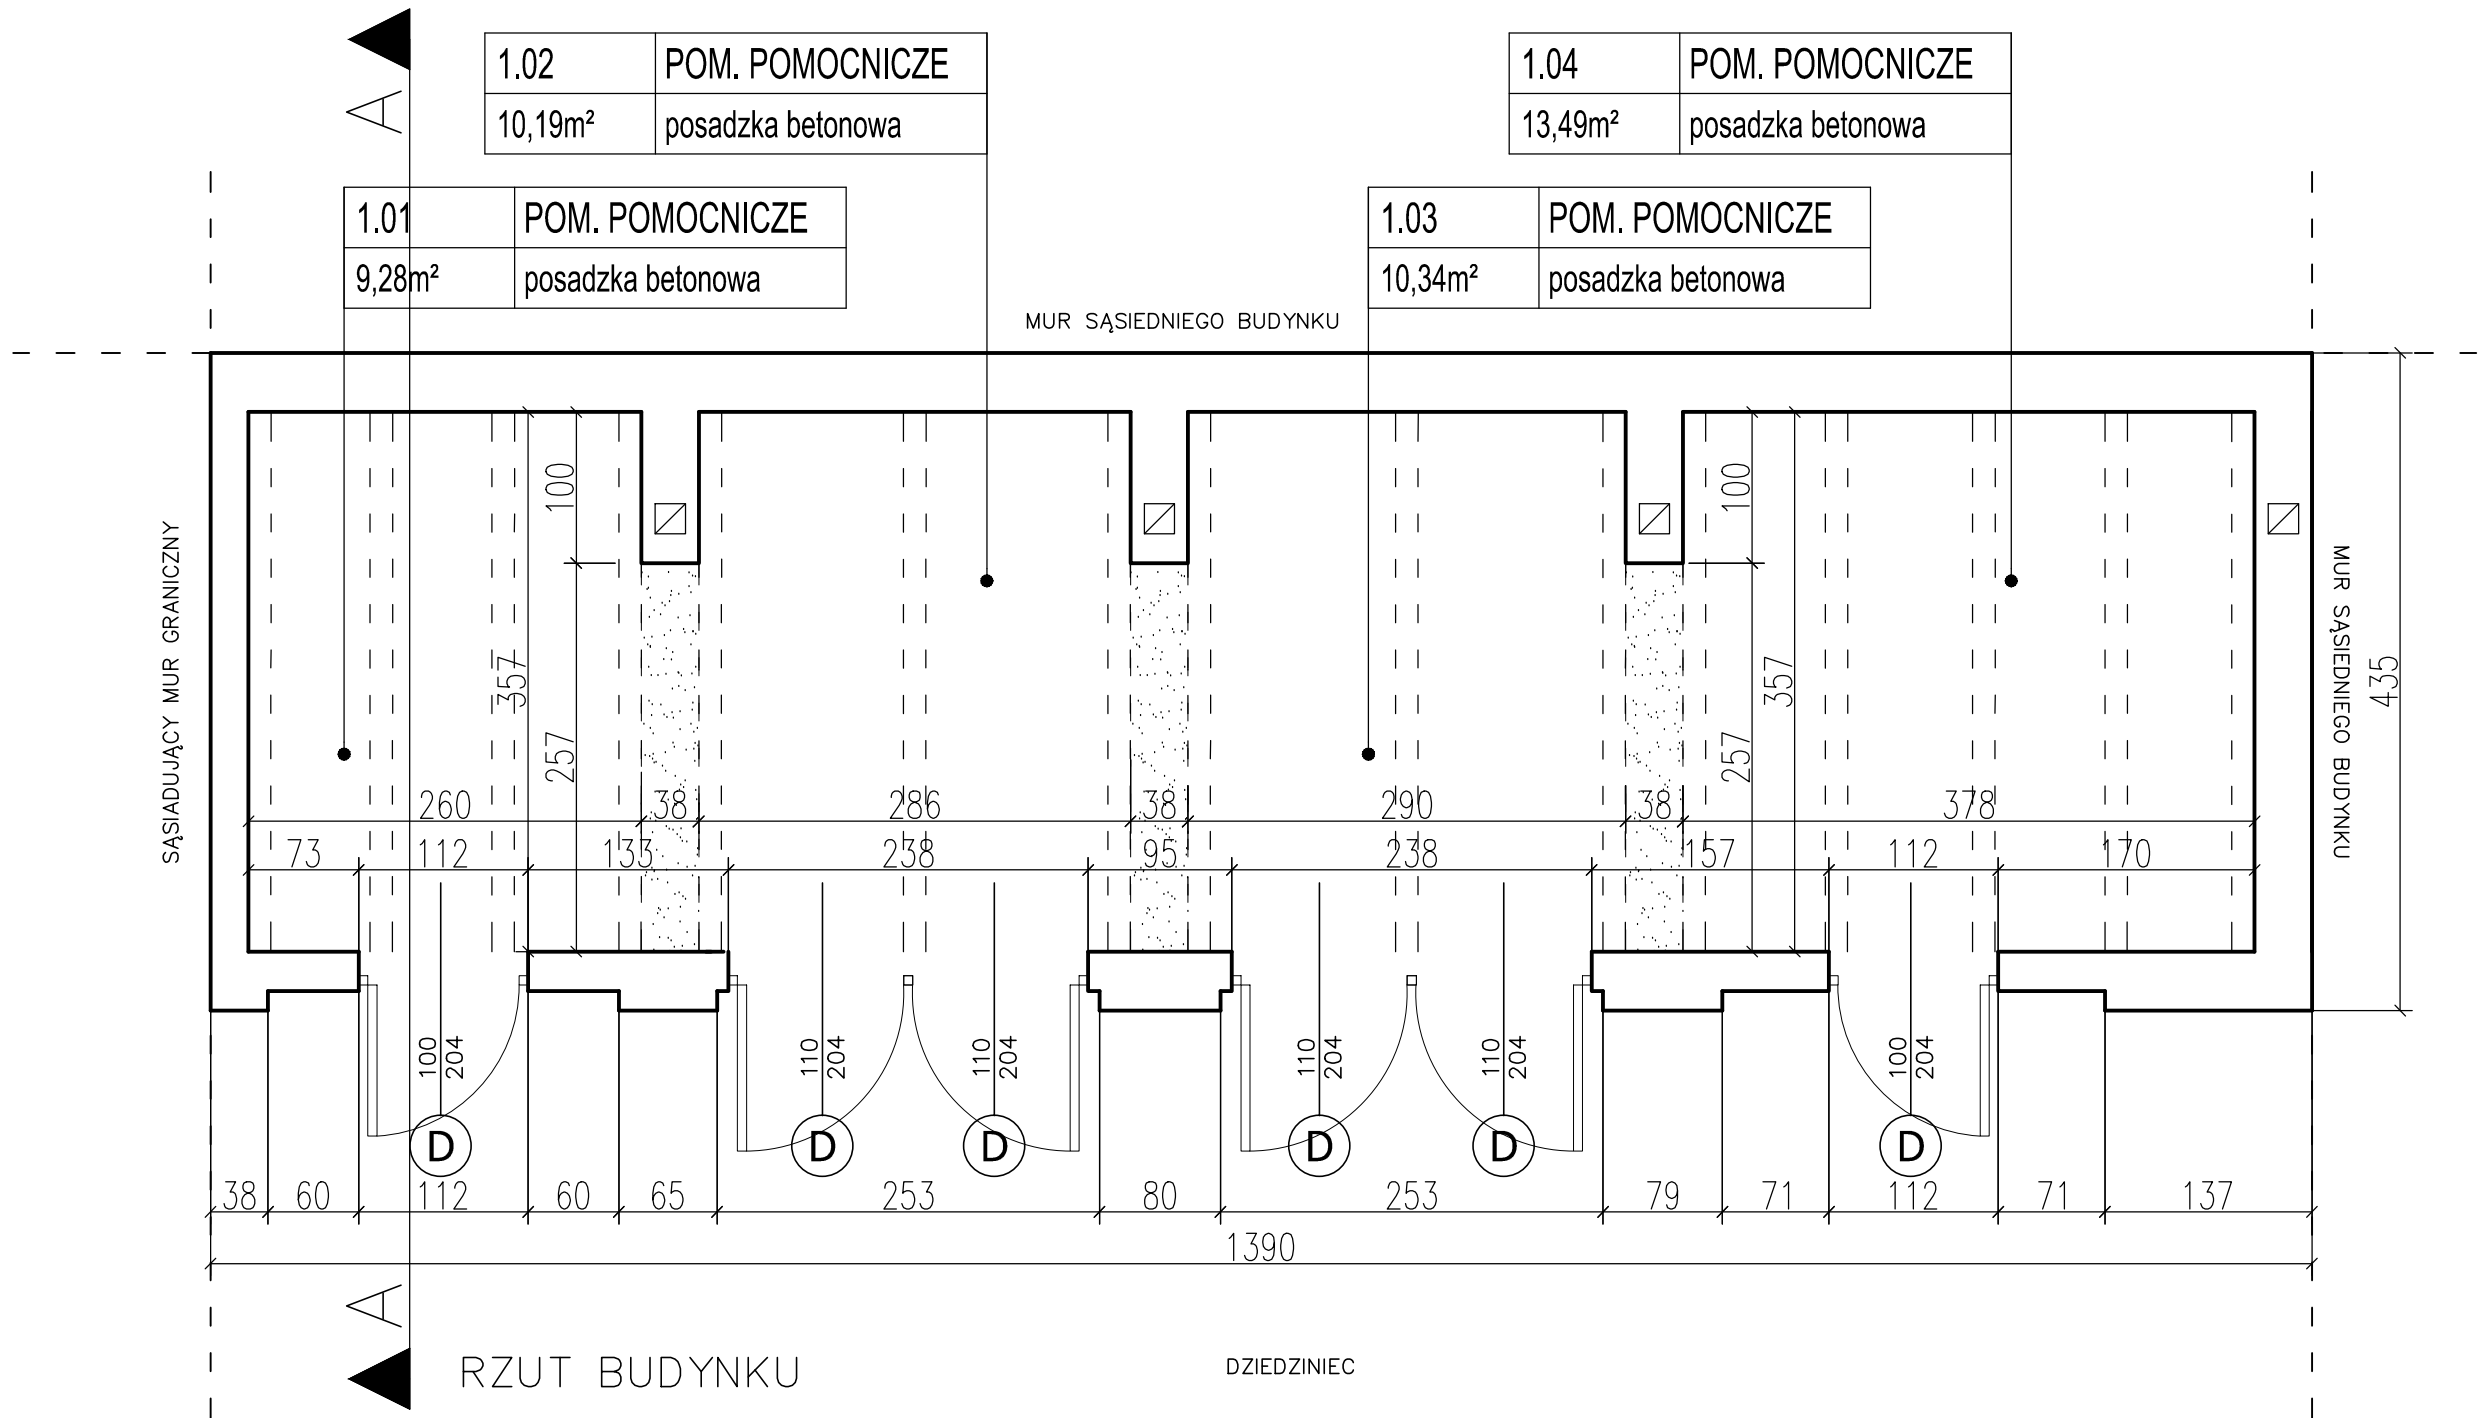

UWAGI

1. Wszystkie roboty należy wykonywać zgodnie z Polskimi Normami, "Warunkami technicznymi wykonania i odbioru robót, budowlano-montażowych opracowanymi przez Instytut Techniki Budowlanej oraz zasadami wiedzy i sztuki budowlanej. Poziomy posadzek należy zweryfikować i precyzyjnie wytyczyć geodezyjnie na etapie wykonawczym. Odchyłki od projektu należy konsultować z projektantem. Wszelkie elementy ruchome, elementy wyposażenia, w szczególności elementy stolarki i słusarki okiennej i drzwiowej, szkła, fasad, okładzin elewacyjnych, balustrad, poręczy i pochwytów, odbojników wewnętrznych i innych należy zamawiać i wykonywać / montować na podstawie zweryfikowanych obmiarów rzeczywistych wykonanych na obiekcie.

2. Wszystkie elementy konstrukcyjne należy przyjmować według pozycji opisanych na schematach lokalizacyjnych w dokumentacji – część konstrukcyjna (konstrukcja – projekt wykonawczy).
3. Projekt WYKONAWCZY należy rozpatrywać łącznie z projektem budowlanym.
4. Projekt rozpatrywać łącznie z projektami branżowymi.

LEGENDA:

- PROJEKTOWANE WYBURZENIA
- PROJEKTOWANE ZAMUROWANIA, NOWE ŚCIANY
- PROJEKTOWANE SŁUPY I ŚCIANY ŻELBETOWE
- ZABYTEKOWE ELEMENTY WYPOSAŻENIA



GPVT PRACOWNIA ARCHITEKTONICZNA S.C.
ul. Pamiętnikowa 2/37 | 61-512 Poznań | tel/fax 061 224 81 20
biuro@gpvt.pl

NUMER UMOWY:	Branża: ARCHITEKTURA	Stadium:	WYKONAWCZY
INWESTOR:	Województwo Kujawsko-Pomorskie	Pl. Teatralny 2 ; 87-100 Toruń	
NAZWA INWESTYCJI:	PRZEBUDOWA I REMONT KONSERWATORSKI BUDYNKU PAŁACU DAMSKICH W TORUNIU		
LOKALIZACJA INWESTYCJI:	Ul. Żeglarska 8 ; 87-100 Toruń, Dz. nr 84 obr.16 (miasta Toruń), KW nr 101T/00034614/4		
PROJEKTANCI:	mgr inż. arch. Grzegorz Pacer	upr.nr WP-0A/006/UpB/10/2007	
OPRACOWANIE:	mgr inż. arch. Barbara Pawlik		
SPRAWDZAJĄCY:	mgr inż. arch. Tomasz Białoszewski	upr.nr WP-0A/006/UpB/40/2011	
TREŚĆ RYSUNKU:	RZUT, PRZEKRÓJ I ELEWACJA BUDYNKU GOSPODARCZEGO		
DATA	NR RYSUNKU	SKALA	
14.05.2016	A-33	1:50	
Uwaga! Projekt Architektoniczny Rozpatrywać łącznie z Projektami Branżowymi © Wszelkie prawa zastrzeżone. Powielanie lub wykorzystywanie niezgodne z przeznaczeniem bez zgody właściciela dokumentacji zabronione.			