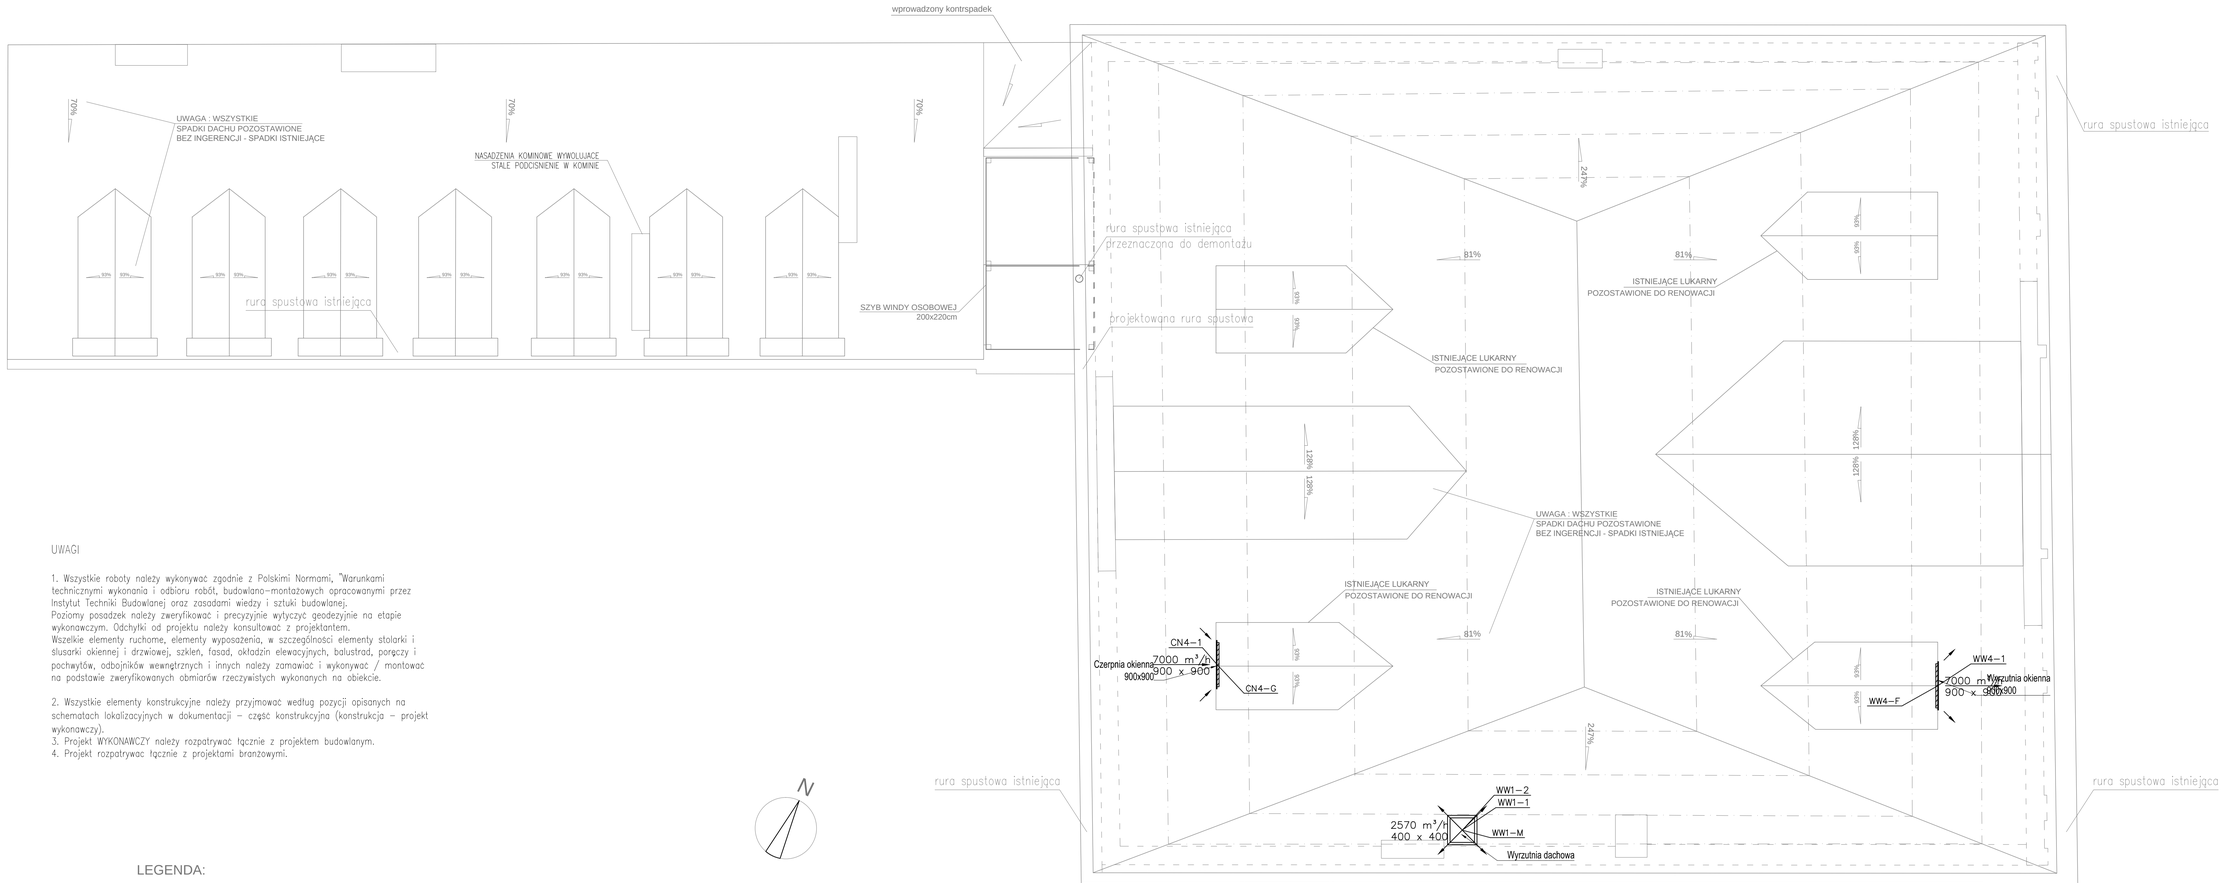

UWAGI

1. Wszystkie roboty należy wykonywać zgodnie z Polskimi Normami, "Warunkami technicznymi wykonania i odbioru robót, budowlano–montażowych opracowanymi przez Instytut Techniki Budowlanej oraz zasadami wiedzy i sztuki budowlanej.
Poziomy posadzek należy zweryfikować i precyzyjnie wytyczyć geodezyjnie na etapie wykonawczym. Odchyłki od projektu należy konsultować z projektantem.
Wszelkie elementy ruchome, elementy wyposażenia, w szczególności elementy stolarki i ślusarki okiennej i drzwiowej, szkleń, fasad, okładzin elewacyjnych, balustrad, poręczy i pochwytów, odbojników wewnętrznych i innych należy zamawiać i wykonywać / montować na podstawie zweryfikowanych obmiarów rzeczywistych wykonanych na obiekcie.

2. Wszystkie elementy konstrukcyjne należy przyjmować według pozycji opisanych na schematach lokalizacyjnych w dokumentacji – część konstrukcyjna (konstrukcja – projekt wykonawczy).
3. Projekt WYKONAWCZY należy rozpatrywać łącznie z projektem budowlanym.
4. Projekt rozpatrywac łącznie z projektami branżowymi.

LEGENDA:

- PROJEKTOWANE WYBURZENIA
- PROJEKTOWANE ZAMUROWANIA, NOWE ŚCIANY
- PROJEKTOWANE SŁUPY I ŚCIANY ŻELBETOWE
- ZABYTKOWE ELEMENTY WYPOSAŻENIA

GPVT PRACOWNIA ARCHITEKTONICZNA S.C.
ul. Pomiłowskiej 2/37 | 61-312 Poznań | tel./fax 061 224 61 20
biuro@gvt.pl
©PVT Pracownia Architektoniczna S.C.

NUMER UMOWY:	Branża: INSTALACJE SANITARNE	Stadium:	WYKONAWCZY
INWESTOR:	Województwo Kujawsko-Pomorskie Pl. Teatralny 2 ; 87-100 Toruń		
NAZWA INWESTYCJI:	PRZEBUDOWA I REMONT KONSERWATORSKI BUDYNKU PAŁACU DĄMBSKICH W TORUNIU		
LOKALIZACJA INWESTYCJI:	Ul. Żeglarska 8 ; 87-100 Toruń, Dz. nr 84 obr.16 (miasta Toruń), KW nr TO1Y/00034614/4		
PROJEKTANCI:	mgr inż. Krzysztof Dostatni	upr. nr WKP/0348/POOL/13	
SPRAWDZAJĄCY:	mgr inż. Marcin Płoszaj	upr. nr WKP/0108/PWOL/14	Podpis
TREŚĆ RYSUNKU:	INSTALACJA WENTYLACJI MECHANICZNEJ - RZUT DACHU		
	DATA	NR RYSUNKU	SKALA
	14.05.2016	S–7	1:50

Uwaga! Projekt Architektoniczny Rozpatrywać łącznie z Projektem Branżowym © Wszelkie prawa zastrzeżone. Powielenie lub wykorzystywanie niezgodne z przeznaczeniem bez zgody właściciela dokumentacji zabronione.