


SCHEMAT TABLICY T3

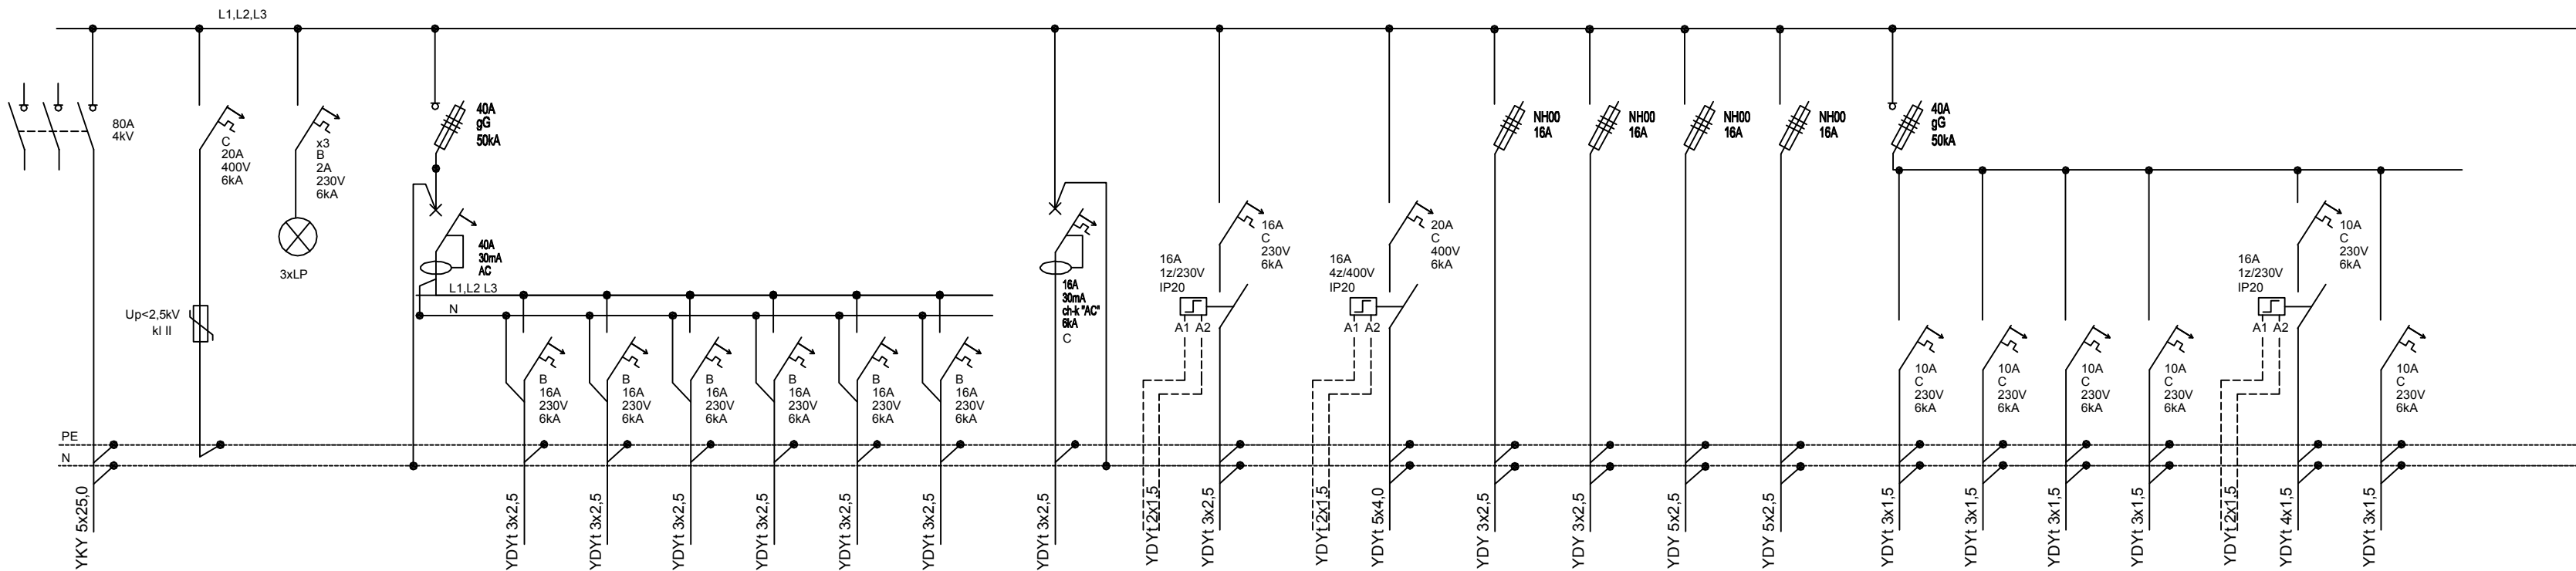

OCHRONNIK

Pz=2,2 kW
kf=0,15

Pz=2,2 kW
kf=0,15

Pz=2,2 kW
kf=0,15

Pz=2,2 kW
kf=0,15

REZERWA

REZERWA

Pz=1,5 kW
kf=0,2

STEROWNIE Z SZAFKI
CENTRALI NW6

Pz=1,5 kW
kf=0,6

STEROWNIE Z SZAFKI
CENTRALI NW6

Pz=10,5 kW
kf=0,6

Pz=0,5 kW
kf=0,6

Pz=0,5 kW
kf=0,6

Pz=0,4 kW
kf=0,6

Pz=2,0 kW
kf=0,6

Pz=0,8 kW
kf=0,7

Pz=0,4 kW
kf=0,7

Pz=1,6 kW
kf=0,7

Pz=0,9 kW
kf=0,7

STEROWNIE

Pz=0,9 kW
kf=0,7

Pz=0,9 kW
kf=0,7

ZASILANIE Z RG1 - OBWÓD
NR RG1/9

GNIAZDA OGÓLNE 16A/230V
OBWÓD NR - T3/1

GNIAZDA OGÓLNE 16A/230V
OBWÓD NR - T3/2

GNIAZDA OGÓLNE 16A/230V
OBWÓD NR - T3/3

GNIAZDA OGÓLNE 16A/230V
OBWÓD NR - T3/4

ZASILANIE PODGRZEWACZA WODY
OBWÓD NR - T3/7

ZASILANIE NAGRZEWNICZY ELEKTRYCZNEJ
OBWÓD NR - T3/8

ZASILANIE NAWILŻACZA PAROWEGO
OBWÓD NR - T3/9

ZASILANIE SZAFKI STERUJĄCEJ
CENTRALI NW6- OBWÓD NR T3/10
SEKCJA WENTYLATOROWA

ZASILANIE SZAFKI STERUJĄCEJ
CENTRALI NW6- OBWÓD NR T3/11
SEKCJA WENTYLATOROWA

ZASILANIE SZAFKI STERUJĄCEJ
CENTRALI NW6- OBWÓD NR T3/12
SEKCJA SPRĘŻARKOWA

ZASILANIE SZAFKI STERUJĄCEJ
CENTRALI NW6- OBWÓD NR T3/13
SEKCJA SPRĘŻARKOWA

OŚWIETLENIE OGÓLNE
OBWÓD NR T3/14

OŚWIETLENIE OGÓLNE
OBWÓD NR T3/15

OŚWIETLENIE OGÓLNE
OBWÓD NR T3/16

OŚWIETLENIE OGÓLNE
OBWÓD NR T3/17

OŚWIETLENIE OGÓLNE
OBWÓD NR T3/18

OŚWIETLENIE AW+EW
OBWÓD NR T3/19


System instalacji wewnętrznej TN-S

Sposób ochrony przeciwporażeniowej:

-podstawowa - przed dotykem bezpośrednim obudowa izolacyjna urządzenia

-dodatkowa - przed dotykem pośrednim szybkie wyłączanie zasilania

Stosować tablicę IP40-IPK08 drzwi pełne z zamkiem mechanicznym

 <div>GPVT Pracownia Architektoniczna S.C. ul. Pamiełkowa 2/37 61-512 Poznań tel/fax 061 224 81 20 biuro@gput.pl</div>			
NUMER UMOWY:		Branża: ELEKTRYKA	Stadium: WYKONAWCZY
INWESTOR:	Województwo Kujawsko-Pomorskie Pl. Teatralny 2 ; 87-100 Toruń		
NAZWA INWESTYCJI:	PRZEBUDOWA I REMONT KONSERWATORSKI BUDYNKU PAŁACU DAMBSKICH W TORUNIU		
LOKALIZACJA INWESTYCJI:	Ul. Żeglarska 8 ; 87-100 Toruń, Dz. nr 84 obr.16 (miasta Toruń), KW nr 0017/00034614/4		
PROJEKTANCI:	mgr inż. Wiesław Kapłon	upr.nr WKP/0385/PWCE/09	Pisze
SPRAWDZAJĄCY:	mgr inż. Ryszard Miradecki	upr.nr 328/78/Pw	
TREŚĆ RYSUNKU:	SCHEMAT TABLICY T3		
	DATA	NR RYSUNKU	SKALA
	10.12.2015	E-18	1:50
Uwaga! Projekt Architektoniczny Rozpatrywać Łącznie z Projektami Branżowymi © Wszelkie prawa zastrzeżone. Powielanie lub wykorzystywanie niezgodne z przeznaczeniem bez zgody właściciela dokumentacji zabronione.			