
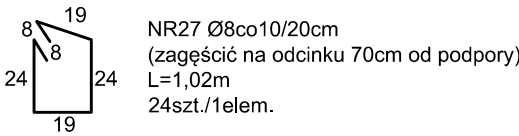
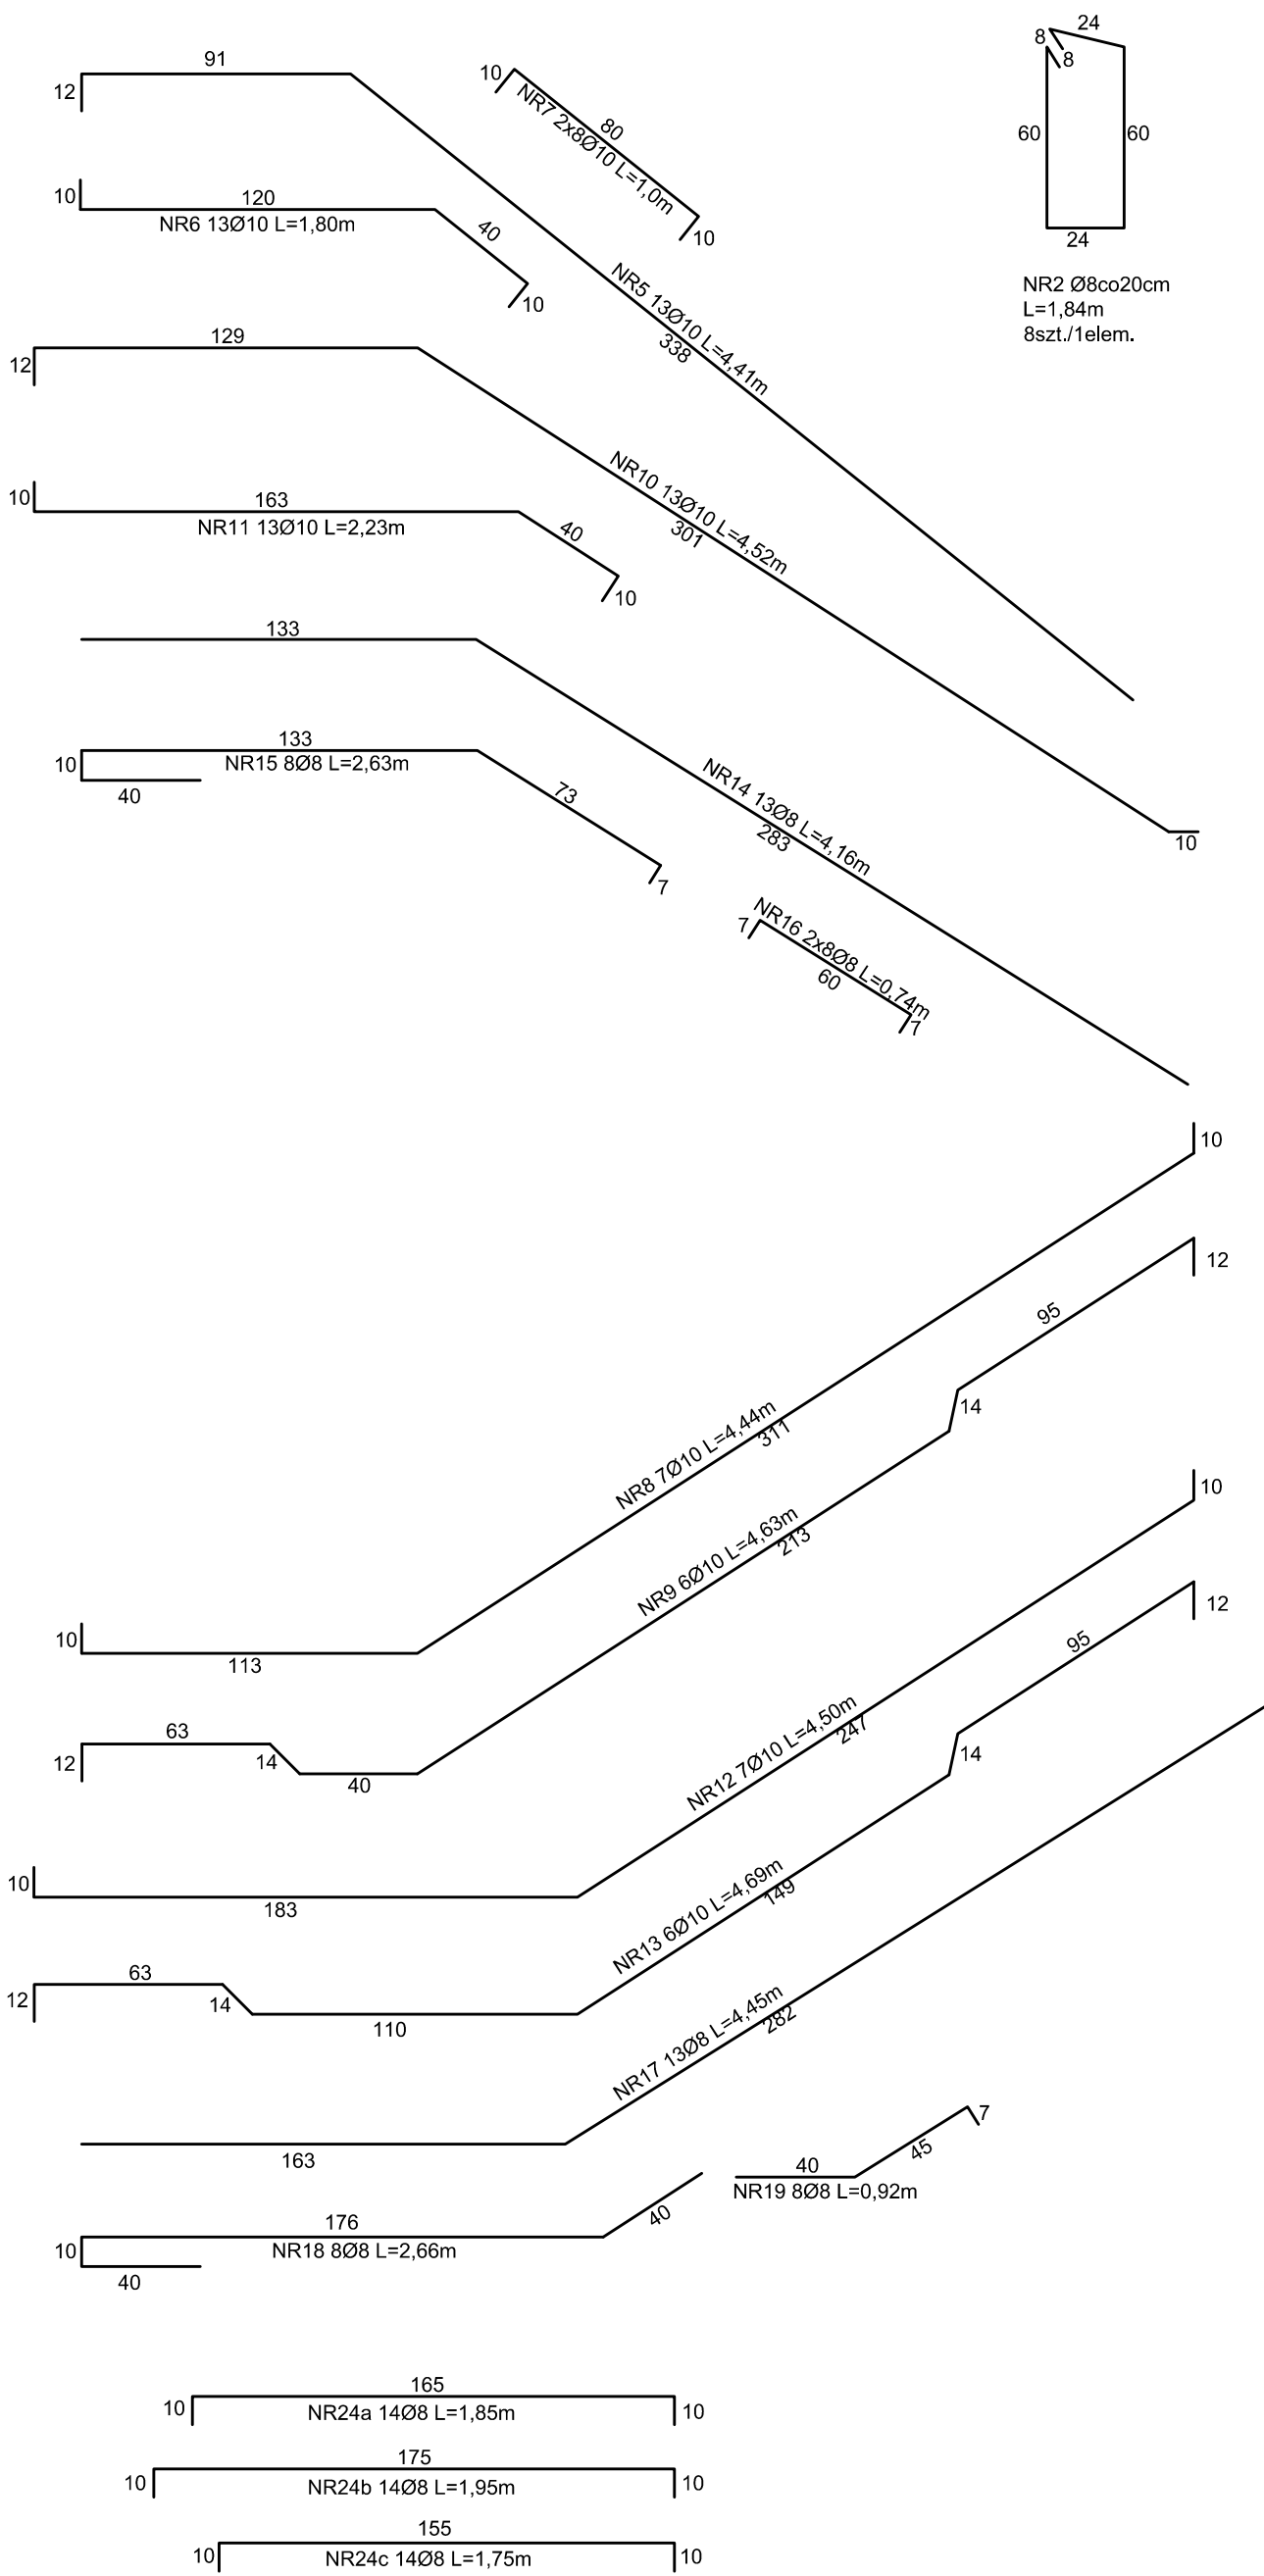



POZ.5.2. KLATKA SCHODOWA

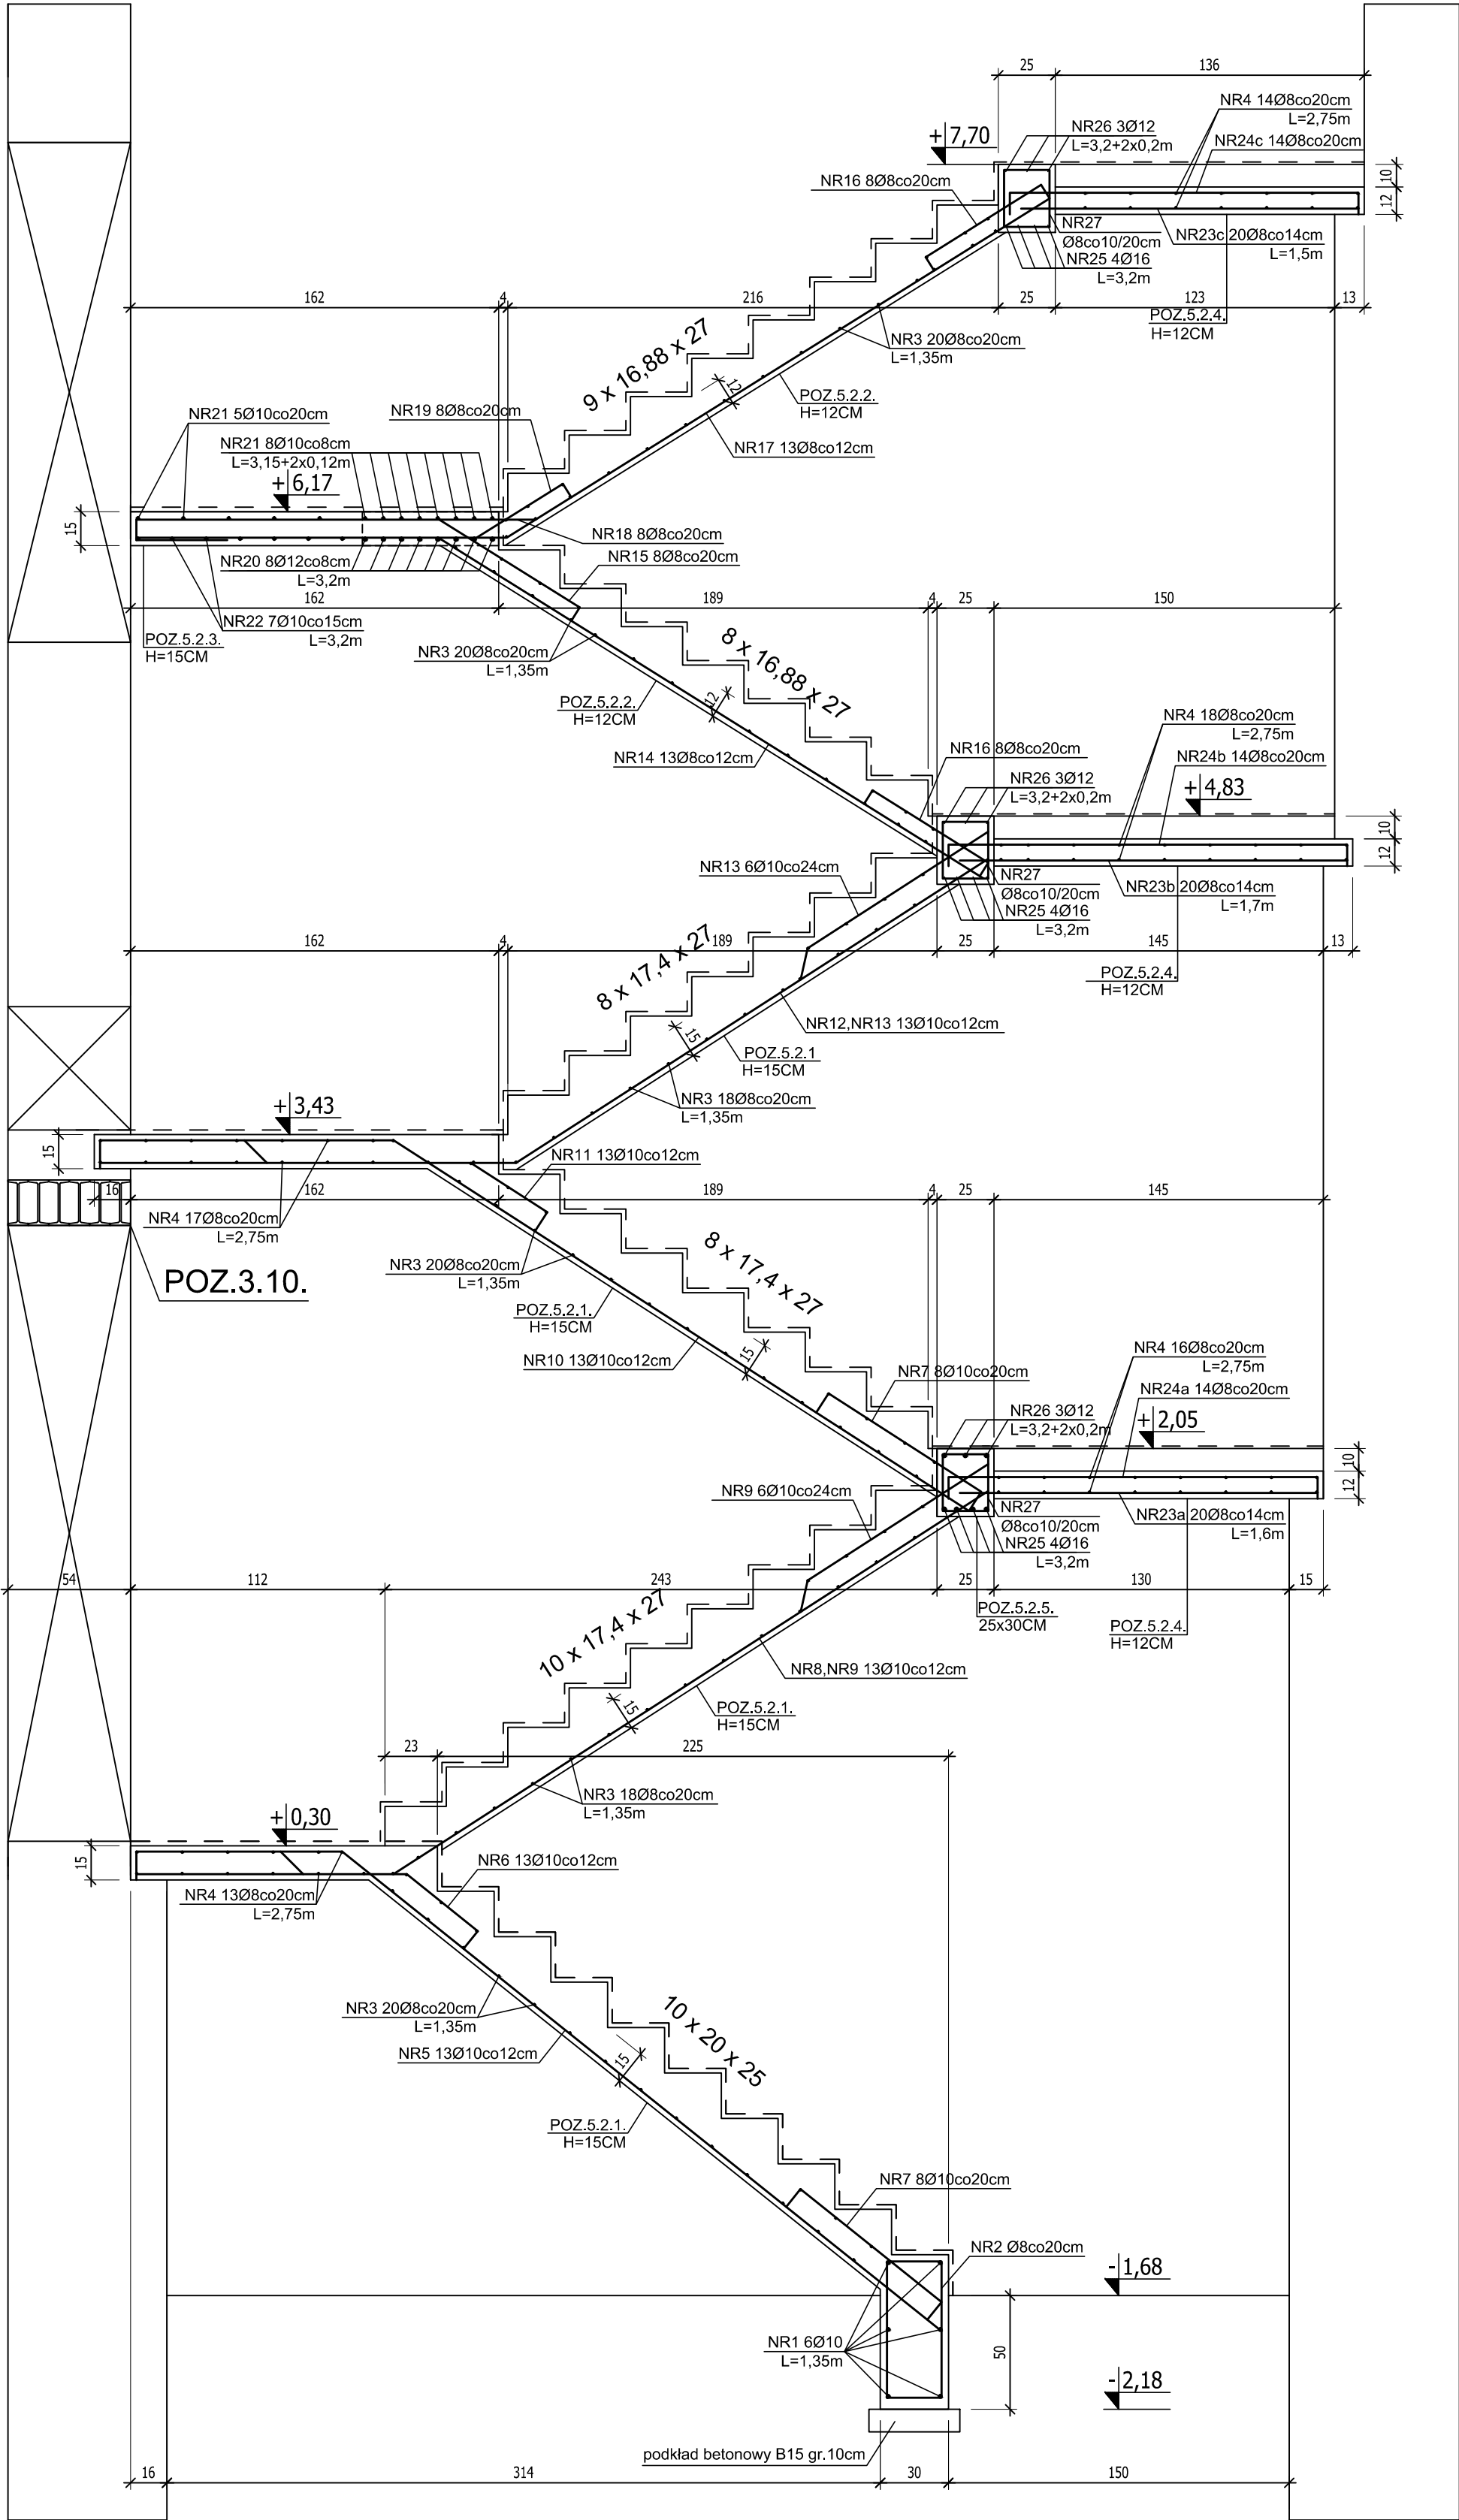

BETON B25 (C20/25)  
STAL A-III (34GS)  
STAL A-0 (ST0S)  
OTULINA 2,5CM  
KLASA EKSPozyCJI XC3

UWAGA:  
WYMIARY SPRAWDZIĆ NA BUDOWIE

		GPT PRACOWNIA ARCHITEKTONICZNA S.C. ul. Pamiatkowa 2/37   61-512 Poznań   tel/fax 061 224 81 20 biuro@gpt.pl	
NUMER UMOWY:	Branża: KONSTRUKCJA	Stadium:	WYKONAWCY
INWESTOR:	Województwo Kujawsko-Pomorskie, Pl. Teatralny 2, 87-100 Toruń		
NAZWA INWESTYCJI:	PRZEBUDOWA I REMONT KONSERWATORSKI BUDYNKU PALACU DAMBSKICH W TORUNIU		
LOKALIZACJA INWESTYCJI:	Ul. Żeglarska 8 ; 87-100 Toruń, Dz. nr 84 obr.16 (miasto Toruń), KW nr TO17/00034614/4		
PROJEKTANCI:	mgr inż. Jarosław Wygoczek	upr.nr 188/04/0a	
SPRAWDZAJĄCY:	mgr inż. Łukasz Burzyński	upr.nr WPP/0046/P00K/14	
TREŚĆ RYSUNKU:	POZ.5.2. KLATKA SCHODOWA ZELBETOWA		
	DATA 14.05.2016	NR RYSUNKU Kd-04	SKALA 1:25
Uwaga! Projekt Architektoniczny Rozpatrywać Łącznie z Projektami Branżowymi i Wszelkie prace wykończeniowe. Powielanie lub wykorzystywanie niegodne z prawnictwem bez zgody właściciela dokumentacji zastrzeżonej.			