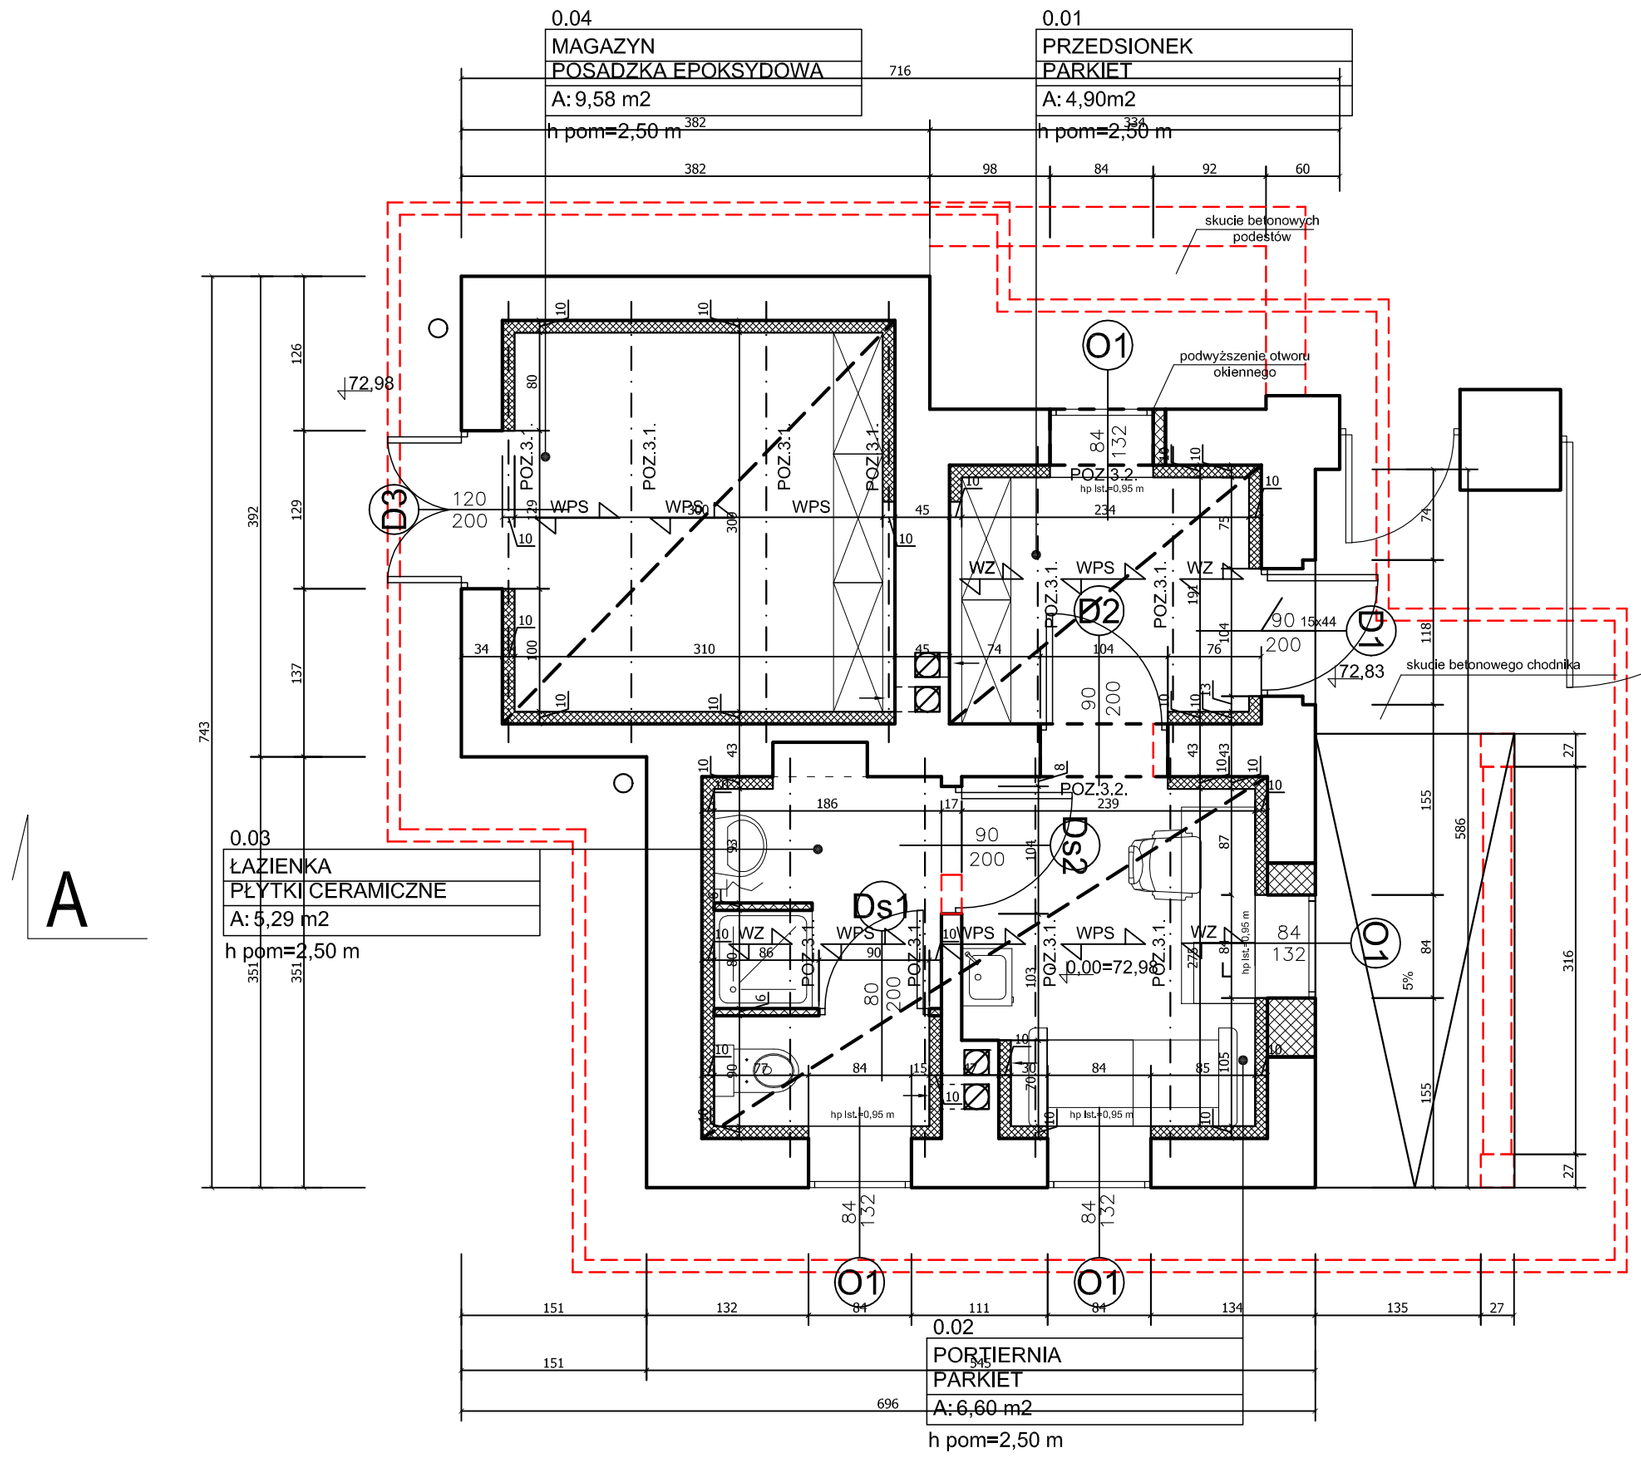

UWAGI

1. Wszystkie roboty należy wykonywać zgodnie z Polskimi Normami, "Warunkami technicznymi wykonania i odbioru robót, budowlano–montażowych opracowanymi przez Instytut Techniki Budowlanej oraz zasadami wiedzy i sztuki budowlanej. Poziomy posadzek należy zweryfikować i precyzyjnie wytyczyć geodezyjnie na etapie wykonawczym. Odchyłki od projektu należy konsultować z projektantem. Wszelkie elementy ruchome, elementy wyposażenia, w szczególności elementy stolarki i ślusarki okiennej i drzwiowej, szkleń, fasad, okładzin elewacyjnych, balustrad, poręczy i pochwytów, odbojników wewnętrznych i innych należy zamawiać i wykonywać / montować na podstawie zweryfikowanych obmiarów rzeczywistych wykonanych na obiekcie.
2. Wszystkie elementy konstrukcyjne należy przyjmować według pozycji opisanych na schematach lokalizacyjnych w dokumentacji – część konstrukcyjna (konstrukcja – projekt wykonawczy).
3. Projekt BUDOWLANY należy rozpatrywać łącznie z projektem wykonawczym.
4. Projekt rozpatrywac łącznie z projektami branżowymi.

LEGENDA OZNACZEŃ

N

ISTNIEJĄCE ŚCIANY

PROJEKTOWANE ZAMUROWANIA / NOWE ŚCIANY

ELEMENTY DO WYBURZENIA / DEMONTAŻU

GPVT Pracownia Architektoniczna S.C.
GPVT PRACOWNIA ARCHITEKTONICZNA S.C.
ul. Pamiątkowa 2/37 | 61–512 Poznań | tel/fax 061 224 81 20
biuro@gpvt.pl

NUMER UMOWY:	Branża: ARCHITEKTURA		Stadium: BUDOWLANY	
INWESTOR:	Kujawsko–Pomorski Impresaryjny Teatr Muzyczny, ul. Żeglarska 8 87–100 Toruń			
NAZWA INWESTYCJI:	Remont i przebudowa dla zadania inwestycyjnego: "Remont, przebudowa i modernizacja istniejącego Zespołu Pałacowo – Parkowego w miejscowości Wieniec koło Włocławka wraz z infrastrukturą zewnętrzną i zagospodarowaniem terenu Parku." dz. Nr 104/12 obr. 0027–Wieniec			
LOKALIZACJA INWESTYCJI:	ul. Parkowa 39, 87–880 Wieniec			
PROJEKTANCI: ARCHITEKTURA	mgr inż. arch. Grzegorz Pacer	upr.nr WP–OIA/OKK/UpB/10/2007	PODPIS	
PROJEKTANCI: KONSTRUKCJA	mgr inż. Łukasz Burzyński	upr.nr WKP/0040/P00K/14		
SPRAWDZAJĄCY: ARCHITEKTURA	mgr inż. arch.Tomasz Białoszewski	upr.nr WP–OIA/OKK/UpB/40/2011		
SPRAWDZAJĄCY: KONSTRUKCJA	mgr inż. Jarosław Wywigacz	upr.nr 168/94/Os		
OPRACOWANIE:	mgr inż. arch. Monika Weber			
TREŚĆ RYSYNKU:	RZUT PARTERU KORDEGARDY(PORTIERNI)			
DATA ROZPOCZĘCIA PROJEKTU:	SPORZĄDZIŁ:	DATA	NR RYSUNKU	SKALA
OSTATNIA MODYFIKACJA:		11.2016	A01	1:50

Uwaga! Projekt Architektoniczny Rozpatrywać Łącznie z Projektami Branżowymi © Wszelkie prawa zastrzeżone. Powielanie lub wykorzystywanie niezgodne z przeznaczeniem bez zgody właściciela dokumentacji zabronione.