



KŁAD 1

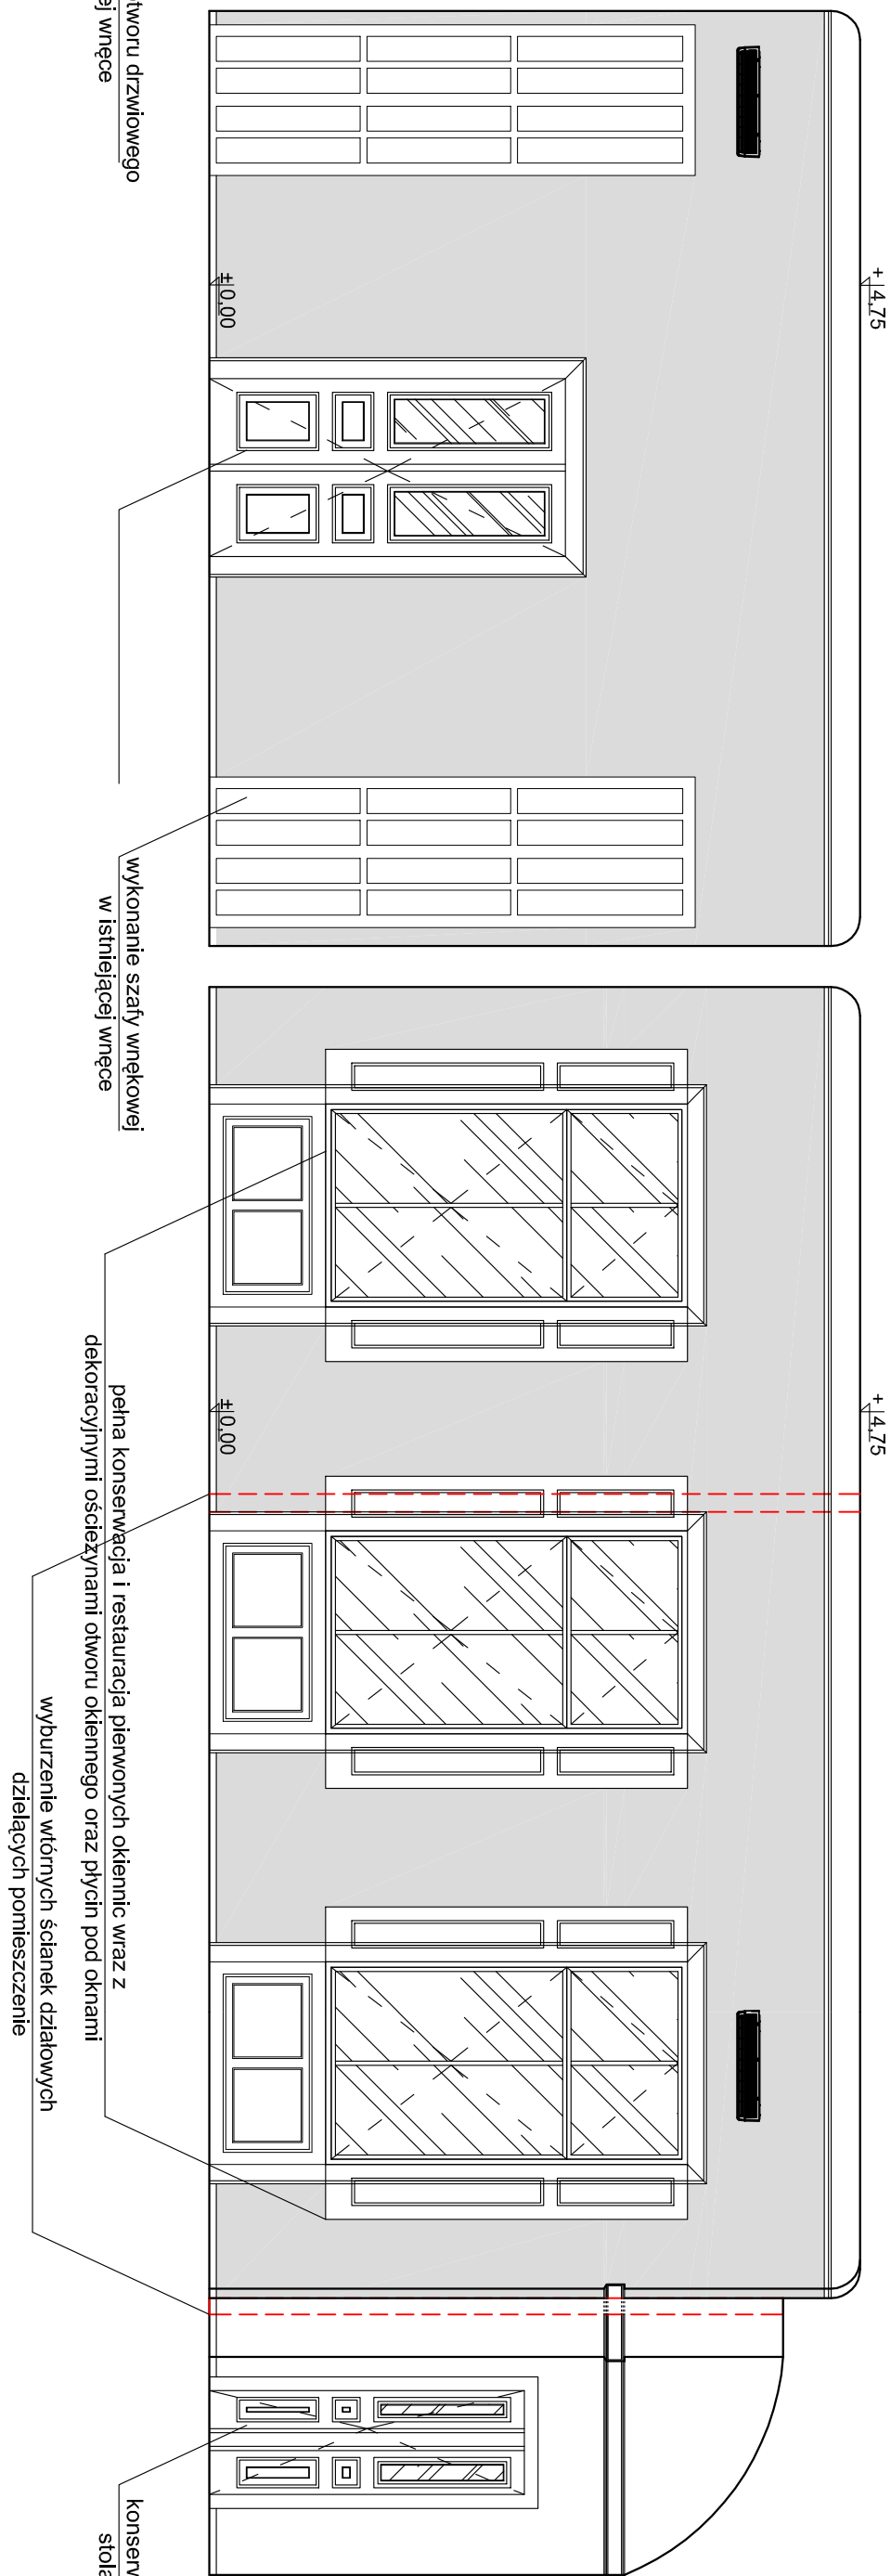


KŁAD 2

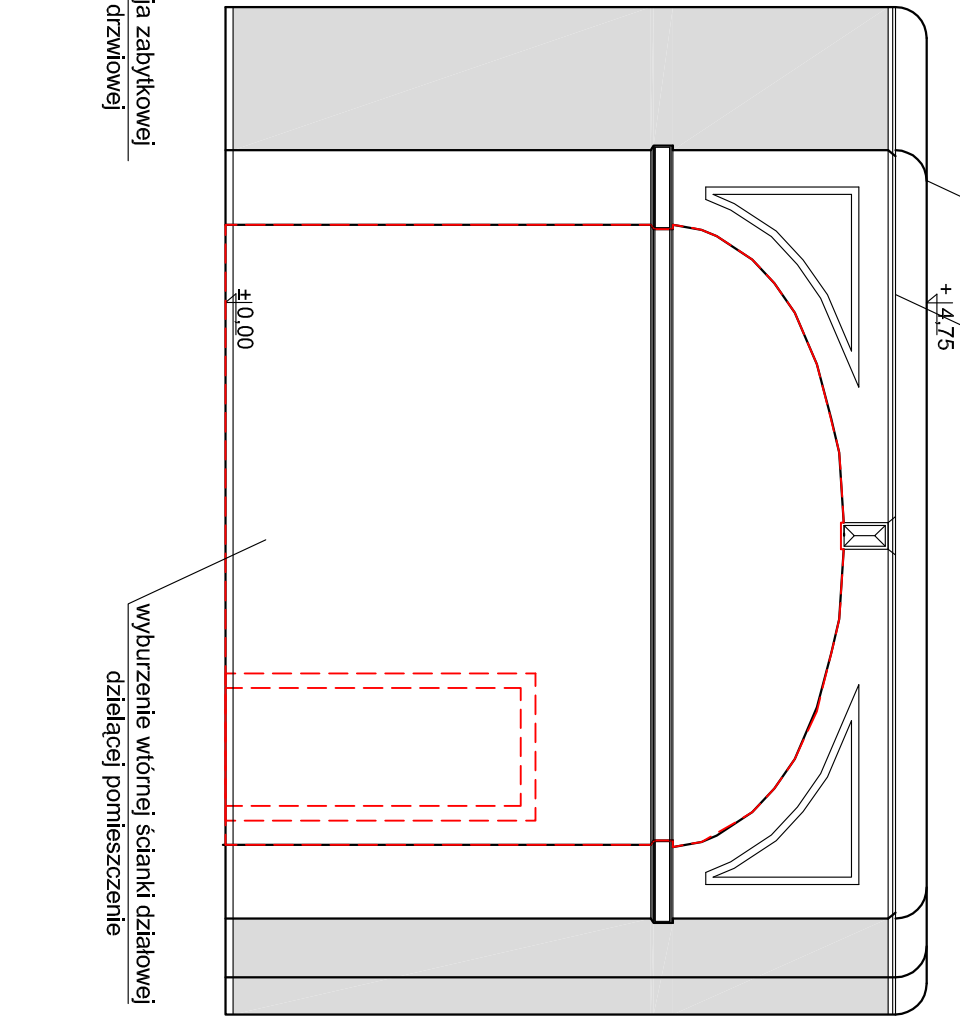

KŁAD 3

KŁAD 4

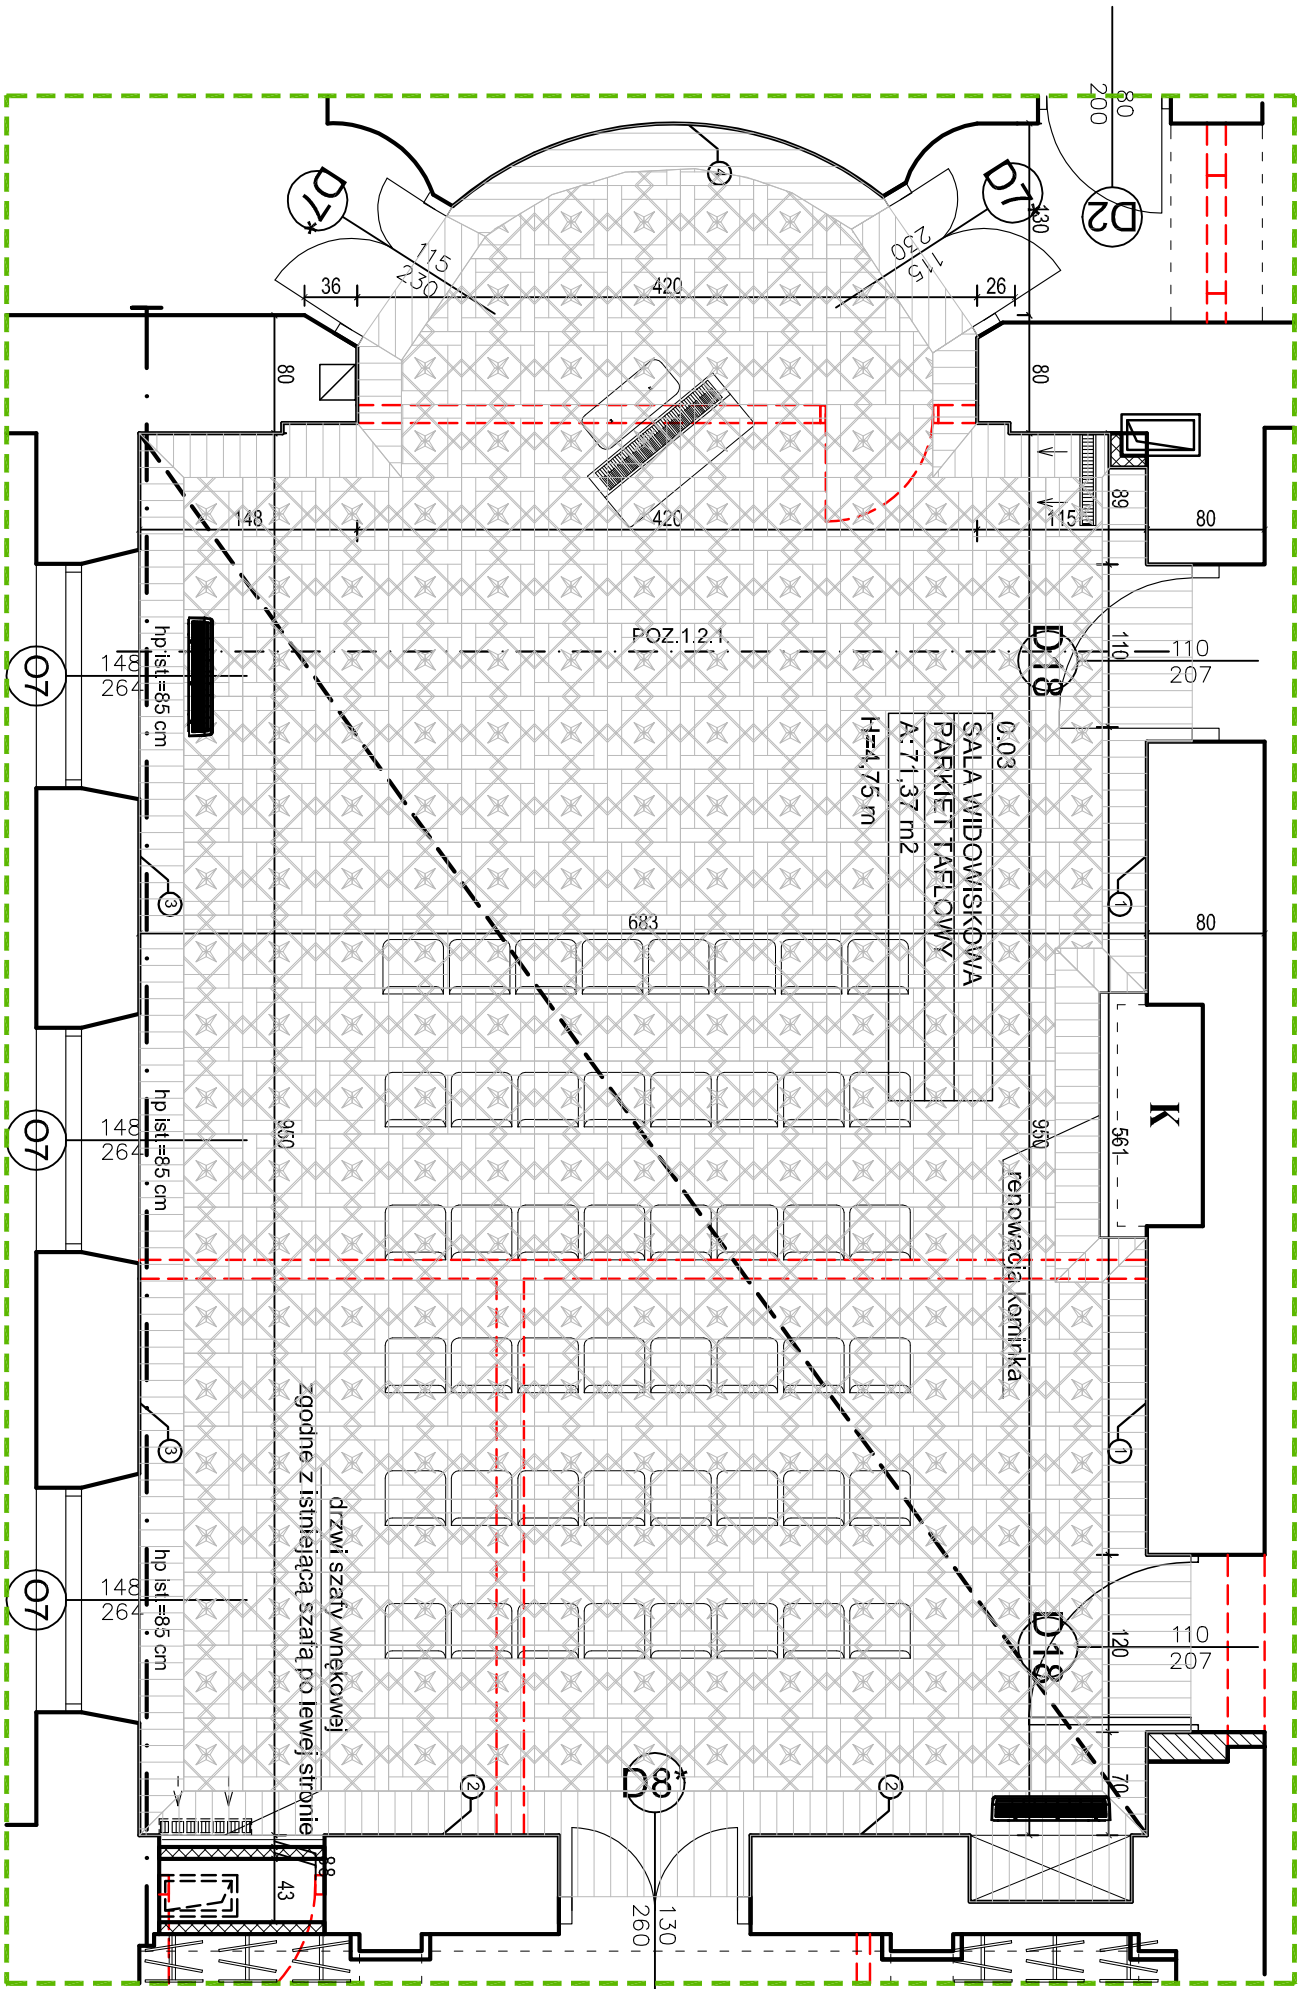

LEGENDA OZNACZEŃ

- ISTNIEJĄCE ŚCIANY
- PROJEKTOWANE ZAMUROWANIA / NOWE ŚCIANY
- PROJEKTOWANE WYBURZENIA
- D* ZABYTEKOWA STOLARKA DRZWIOWA
- *t - translokowana
- O* ZABYTEKOWA OŚCIEŻNICA
- KOLOR RAL 7047
- malowanie farbami silikatowymi / mikrosilikonowymi
- KOLOR RAL 9003
- malowanie farbami silikatowymi / mikrosilikonowymi

GPT Pracownia Architektoniczna S.C.		GPT Pracownia Architektoniczna S.C.	
ul. Pamiłkowa 2/37		61-512 Poznań	
tel./fax 061 234 81 20		biuro@gpt.pl	
GPT Pracownia Architektoniczna S.C.		Stadn.: WYKONANIE	
NUMER UMOWY:		Branża: ARCHITEKTURA	
INWESTOR:		ul. Żeglarska 8 61-100 Toruń	
NAZWA INWESTYCJI:		Remont i przebudowa dla zmodernizacji i modernizacji istniejącego zespołu Pałacowego - Pałacowego w miejscowości Włocławek, ul. Żeglarska 8, 61-100 Toruń	
LOKALIZACJA INWESTYCJI:		ul. Portowa, 87-880 Włocławek	
PROJEKTANT:		mgr inż. architekt Paweł	
OPRACOWANIE:		mgr inż. architekt Paweł	
SPRACOWANIE:		mgr inż. architekt Paweł	
KŁADY WNIĘTRZA PALACU (SALA WIDOWISKOWA PARKIET)		DATA	
DATA MODYFIKACJI:		01.2017	
OSTATNIA MODYFIKACJA:		1:50	