UWAGI

1. Wszystkie roboty należy wykonywać zgodnie z Polskimi Normami, "Warunkami technicznymi wykonania i odbioru robót, budowlano–montażowych opracowanymi przez Instytut Techniki Budowlanej oraz zasadami wiedzy i sztuki budowlanej. Poziomy posadzek należy zweryfikować i precyzyjnie wytyczyć geodezyjnie na etapie wykonawczym. Odchyłki od projektu należy konsultować z projektantem.
Wszelkie elementy ruchome, elementy wyposażenia, w szczególności elementy stolarki i ślusarki okiennej i drzwiowej, szkleń, fasad, okładzin elewacyjnych, balustrad, poręczy i pochwytów, odbojników wewnętrznych i innych należy zamawiać i wykonywać / montować na podstawie zweryfikowanych obmiarów rzeczywistych wykonanych na obiekcie.

2. Wszystkie elementy konstrukcyjne należy przyjmować według pozycji opisanych na schematach lokalizacyjnych w dokumentacji – część konstrukcyjna (konstrukcja – projekt wykonawczy).
3. Projekt WYKONAWCZY należy rozpatrywać łącznie z projektem budowlanym.
4. Projekt rozpatrywac łącznie z projektami branżowymi.

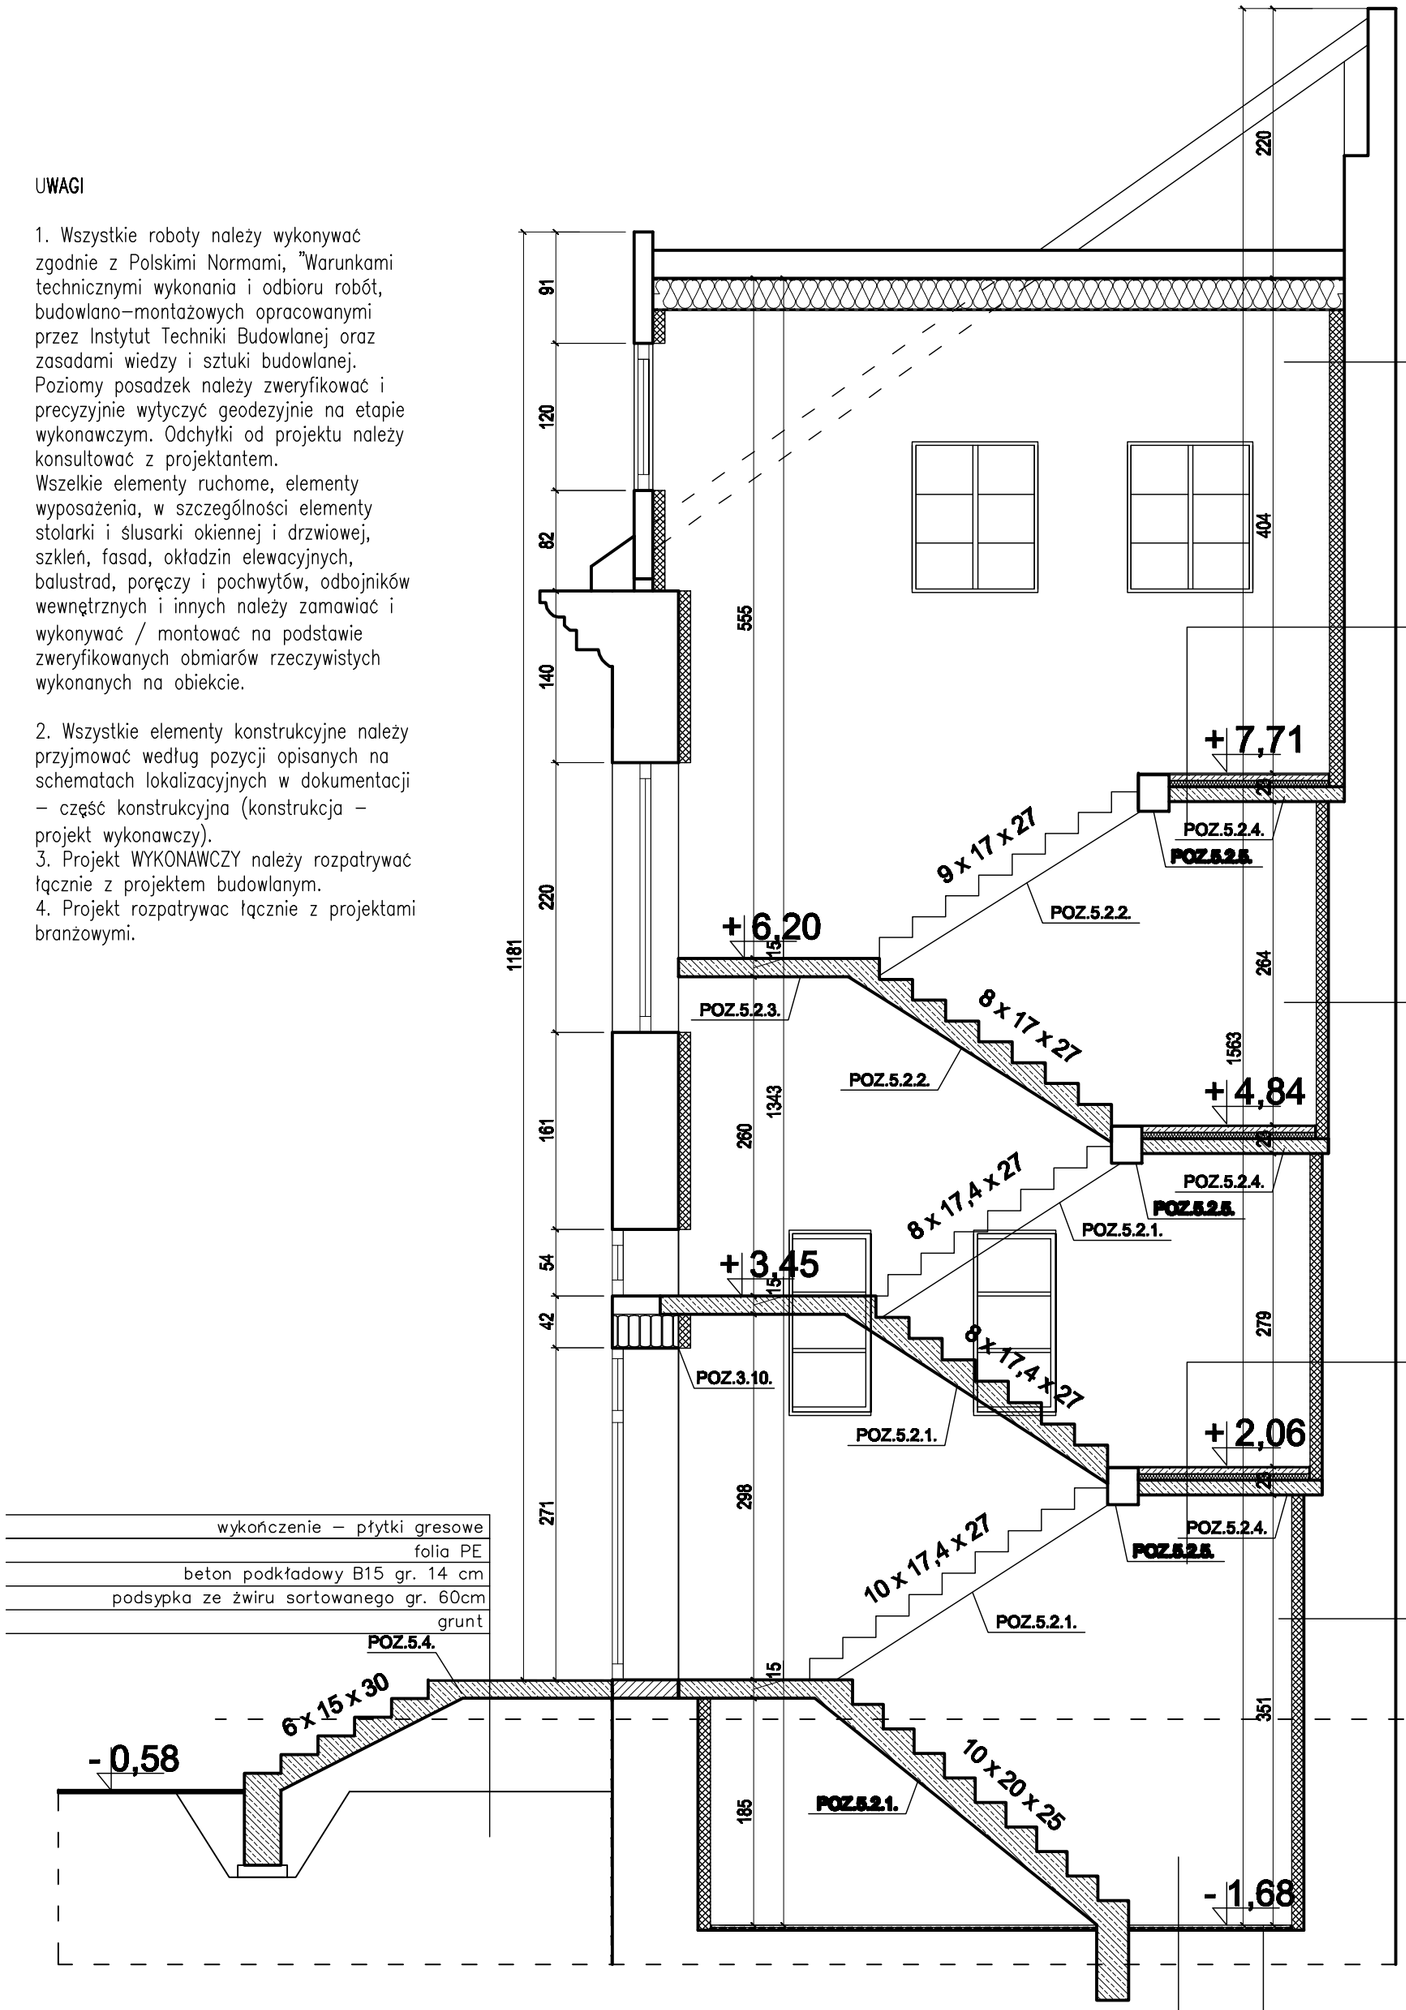

ściana istniejąca zewnętrzna
pustka powietrzna 25mm
zespolona płyta izolacyjna do suchej zabudowy gr. 80mm z płytą gk gr. 12,5mm
tynk renowacyjny

wykończenie – gres
jastrych cementowy 5 cm zbrojony siatką
folia PE
izolacja akustyczna – 5cm styropianu EPS 100
płyta żelbetowa gr.12cm
tynk cem.–wap.

ściana istniejąca zewnętrzna
pustka powietrzna 25mm
zespolona płyta izolacyjna do suchej zabudowy gr. 70mm z płytą gk gr. 12,5mm
tynk renowacyjny

wykończenie – gres
jastrych cementowy 5 cm zbrojony siatką
folia PE
izolacja akustyczna – 5cm styropianu EPS 100
płyta żelbetowa gr.12cm
tynk cem.–wap.

ściana istniejąca zewnętrzna
pustka powietrzna 25mm
zespolona płyta izolacyjna do suchej zabudowy gr. 60mm z płytą gk gr. 12,5mm
tynk renowacyjny

wykończenie – płytki gresowe
folia PE
beton podkładowy B15 gr. 14 cm
podsypka ze żwiru sortowanego gr. 60cm
grunt

PROJEKTOWANA POSADZKA – płytki gresowe
PROJEKTOWANA warstwa wyrównawcza samopoziomująca 2,3cm
PROJEKTOWANE skucie warstwy lastrico
istniejące warstwy stropowe do zachowania

LEGENDA:

- PROJEKTOWANE WYBURZENIA
- PROJEKTOWANE ZAMUROWANIA, NOWE ŚCIANY
- PROJEKTOWANE SŁUPY I ŚCIANY ŻELBETOWE
- ZABYTKOWE ELEMENTY WYPOSAŻENIA

UWAGA
po wykonaniu wylewki wyrównawczej i wykończeniu poziom posadzek w projektowanych pomieszczeniach musi być dostosowany do rzędnych pomieszczeń sąsiednich bez progów.

GPVT Pracownia Architektoniczna S.C.
GPVT PRACOWNIA ARCHITEKTONICZNA S.C.
ul. Pamiątkowa 2/37 | 61–512 Poznań | tel/fax 061 224 81 20
biuro@gpvt.pl

NUMER UMOWY:		Branża: ARCHITEKTURA Z KONSTRUKCJA	Stadium: BUDOWLANY	
INWESTOR:		Województwo Kujawsko–Pomorskie Pl. Teatralny 2 ; 87–100 Toruń		
NAZWA INWESTYCJI:		PRZEBUDOWA I REMONT KONSERWATORSKI BUDYNKU PAŁACU DĄMBSKICH W TORUNIU		
LOKALIZACJA INWESTYCJI:		Ul. Żeglarska 8 ; 87–100 Toruń, Dz. nr 84 obr.16 (miasta Toruń), KW nr TO1T/00034614/4		
PROJEKTANCI:	ARCHITEKTURA	mgr inż. arch. Grzegorz Pacer	upr.nr WP–OIA/OKK/UpB/10/2007	Podpis
	KONSTRUKCJA	mgr inż. Jarosław Wywiącz	upr.nr 168/94/Os	
OPRACOWANIE:		mgr inż. arch. Barbara Pawlik		
SPRAWDZAJĄCY:	ARCHITEKTURA	mgr inż. arch. Tomasz Białoszewski	upr.nr WP–OIA/OKK/UpB/40/2011	
	KONSTRUKCJA	mgr inż. Łukasz Burzyński	upr.nr WKP/0040/POOK/14	
TREŚĆ RYSYNKU:		PRZEKRÓJ C–C		
		DATA	NR RYSUNKU	SKALA
		21.03.2016	A–9	1:50

Uwaga! Projekt Architektoniczny Rozpatrywać łącznie z Projektami Branżowymi © Wszelkie prawa zastrzeżone. Powielanie lub wykorzystywanie niezgodne z przeznaczeniem bez zgody właściciela dokumentacji zabronione.