


SCHEMAT TABLICY T4

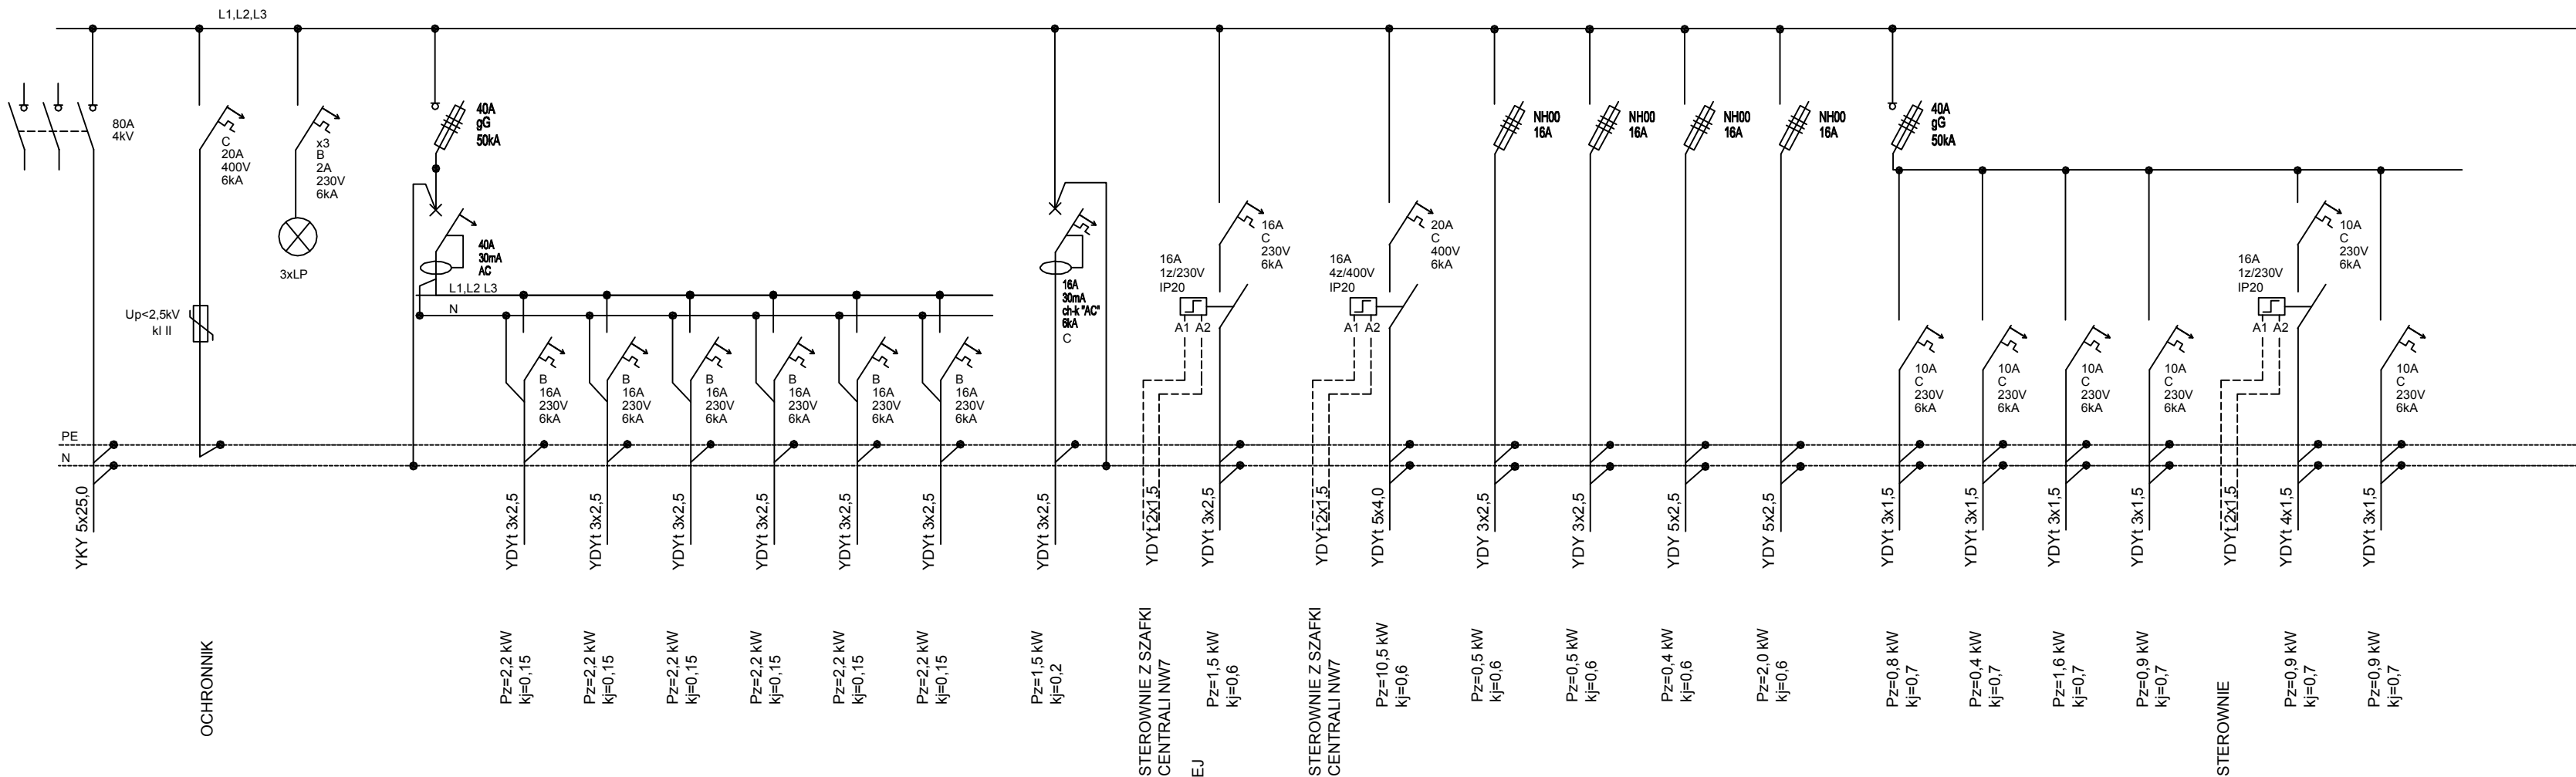

ZASILANIE Z RG1 - OBWÓD NR RG1/10

OCHRONNIK

Gniazda ogólne 16A/230V
Obwód nr - T4/1

Gniazda ogólne 16A/230V
Obwód nr - T4/2

Gniazda ogólne 16A/230V
Obwód nr - T4/3

Gniazda ogólne 16A/230V
Obwód nr - T4/4

Gniazda ogólne 16A/230V
Obwód nr - T4/4

Gniazda ogólne 16A/230V
Obwód nr - T4/4

Zasilanie podgrzewacza wody
Obwód nr - T4/7

Sterownie z szafki centrali NW7
Zasilanie nagrzewnicy elektrycznej
Obwód nr - T4/8

Sterownie z szafki centrali NW7
Zasilanie nawilżacza parowego
Obwód nr - T4/9

Zasilanie szafki sterującej centrali NW7 - obwód nr T4/10
sekcja wentylatorowa

Zasilanie szafki sterującej centrali NW7 - obwód nr T4/11
sekcja wentylatorowa

Zasilanie szafki sterującej centrali NW7 - obwód nr T4/12
sekcja sprężarkowa

Zasilanie szafki sterującej centrali NW7 - obwód nr T4/13
sekcja sprężarkowa

Oświetlenie ogólne
Obwód nr T4/14

Oświetlenie ogólne
Obwód nr T4/15

Oświetlenie ogólne
Obwód nr T4/16

Oświetlenie ogólne
Obwód nr T4/17

STEROWNIE

Oświetlenie ogólne
Obwód nr T4/18

Oświetlenie aw+ew
Obwód nr T4/19

System instalacji wewnętrznej TN-S

Sposób ochrony przeciwporażeniowej:

-podstawowa - przed dotykem bezpośrednim obudowa izolacyjna urządzenia

-dodatkowa - przed dotykem pośrednim szybkie wyłączanie zasilania

Stosować tablicę IP40-IPK08 drzwi pełne z zamkiem mechanicznym

<div><div></div><div></div><div></div></div> <div>GPVT Pracownia Architektoniczna S.C.</div> <div>GPVT PRACOWNIA ARCHITEKTONICZNA S.C. ul. Pamiełkowa 2/37 61-512 Poznań tel/fax 061 224 81 20 biuro@gpvt.pl</div>			
NUMER UMOWY:		Branża: ELEKTRYKA	Stadium: WYKONAWCZY
INWESTOR:	Województwo Kujawsko-Pomorskie Pl. Teatralny 2 ; 87-100 Toruń		
NAZWA INWESTYCJI:	PRZEBUDOWA I REMONT KONSERWATORSKI BUDYNKU PAŁACU DAMBSKICH W TORUNIU		
LOKALIZACJA INWESTYCJI:	Ul. Żeglarska 8 ; 87-100 Toruń, Dz. nr 84 obr.16 (miasta Toruń), KW nr 001T/00034614/4		
PROJEKTANCI:	mgr inż. Wiesław Kapłon	upr.nr WKP/0385/PWCE/09	podpis
SPRAWDZAJĄCY:	mgr inż. Ryszard Miradecki	upr.nr 328/78/Pw	
TREŚĆ RYSUNKU:	SCHEMAT TABLICY T4		
	DATA	NR RYSUNKU	SKALA
	10.12.2015	E-19	1:50
Uwaga! Projekt Architektoniczny Rozpatrywać Łącznie z Projektami Branżowymi © Wszelkie prawa zastrzeżone. Powielanie lub wykorzystywanie niezgodne z przeznaczeniem bez zgody właściciela dokumentacji zabronione.			