


SCHEMAT TABLICY T6

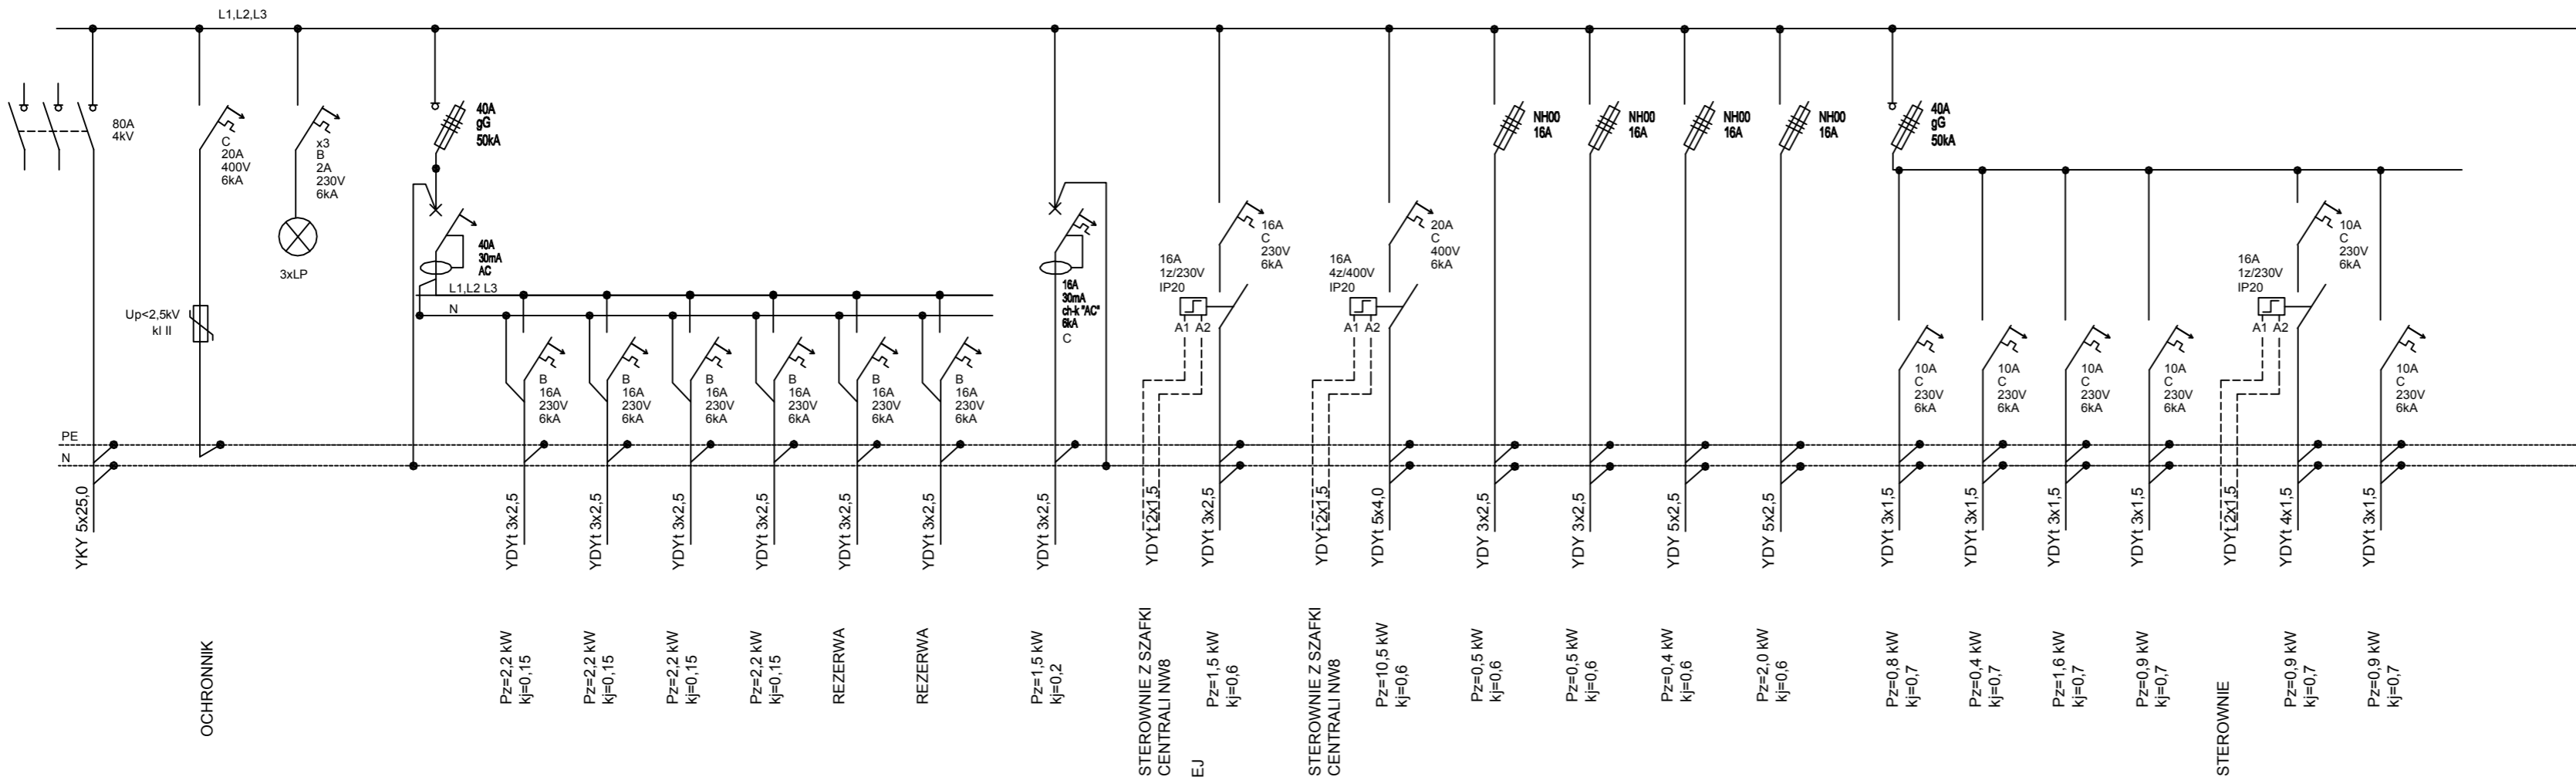

ZASILANIE Z RG1 - OBWÓD
NR RG1/1

OCHRONNIK

GNIAZDA OGÓLNE 16A/230V
OBWÓD NR - T5/1

GNIAZDA OGÓLNE 16A/230V
OBWÓD NR - T5/2

GNIAZDA OGÓLNE 16A/230V
OBWÓD NR - T5/3

GNIAZDA OGÓLNE 16A/230V
OBWÓD NR - T5/4

ZASILANIE PODGRZEWACZA WODY
OBWÓD NR - T5/7

ZASILANIE NAGRZEWNICY ELEKTRYCZNEJ
OBWÓD NR - T5/8

ZASILANIE NAWILŻACZA PAROWEGO
OBWÓD NR - T5/9

ZASILANIE SZAFKI STERUJĄCEJ
CENTRALI NW8- OBWÓD NR T5/10
SEKCJA WENTYLATOROWA

ZASILANIE SZAFKI STERUJĄCEJ
CENTRALI NW8- OBWÓD NR T5/11
SEKCJA WENTYLATOROWA

ZASILANIE SZAFKI STERUJĄCEJ
CENTRALI NW8- OBWÓD NR T5/12
SEKCJA SPRĘŻARKOWA

ZASILANIE SZAFKI STERUJĄCEJ
CENTRALI NW8- OBWÓD NR T5/13
SEKCJA SPRĘŻARKOWA

OŚWIETLENIE OGÓLNE
OBWÓD NR T5/14

OŚWIETLENIE OGÓLNE
OBWÓD NR T5/15

OŚWIETLENIE OGÓLNE
OBWÓD NR T5/16

OŚWIETLENIE OGÓLNE
OBWÓD NR T5/17

OŚWIETLENIE OGÓLNE
OBWÓD NR T5/18

OŚWIETLENIE AW+EW
OBWÓD NR T5/19


System instalacji wewnętrznej TN-S

Sposób ochrony przeciwporażeniowej:

-podstawowa - przed dotykem bezpośrednim obudowa izolacyjna urządzenia

-dodatkowa - przed dotykem pośrednim szybkie wyłączanie zasilania

Stosować tablicę IP40-IPK08 drzwi pełne z zamkiem mechanicznym

<div></div> <div>GPVT Pracownia Architektoniczna S.C. ul. Pamiełkowa 2/37 61-512 Poznań tel/fax 061 224 81 20 biuro@gput.pl</div>			
NUMER UMOWY:		Branża: ELEKTRYKA	Stadium: WYKONAWCZY
INWESTOR:	Województwo Kujawsko-Pomorskie Pl. Teatralny 2 ; 87-100 Toruń		
NAZWA INWESTYCJI:	PRZEBUDOWA I REMONT KONSERWATORSKI BUDYNKU PAŁACU DAMBSKICH W TORUNIU		
LOKALIZACJA INWESTYCJI:	Ul. Żeglarska 8 ; 87-100 Toruń, Dz. nr 84 obr.16 (miasta Toruń), KW nr 0017/00034614/4		
PROJEKTANCI:	mgr inż. Wiesław Kapłon	upr.nr MKP/0385/PWCE/09	Pisze
SPRAWDZAJĄCY:	mgr inż. Ryszard Miradecki	upr.nr 328/78/Pw	
TREŚĆ RYSUNKU:	SCHEMAT TABLICY T6		
	DATA	NR RYSUNKU	SKALA
	10.12.2015	E-21	1:50
Uwaga! Projekt Architektoniczny Rozpatrywać Łącznie z Projektami Branżowymi © Wszelkie prawa zastrzeżone. Powielanie lub wykorzystywanie niezgodne z przeznaczeniem bez zgody właściciela dokumentacji zabronione.			