



A - A

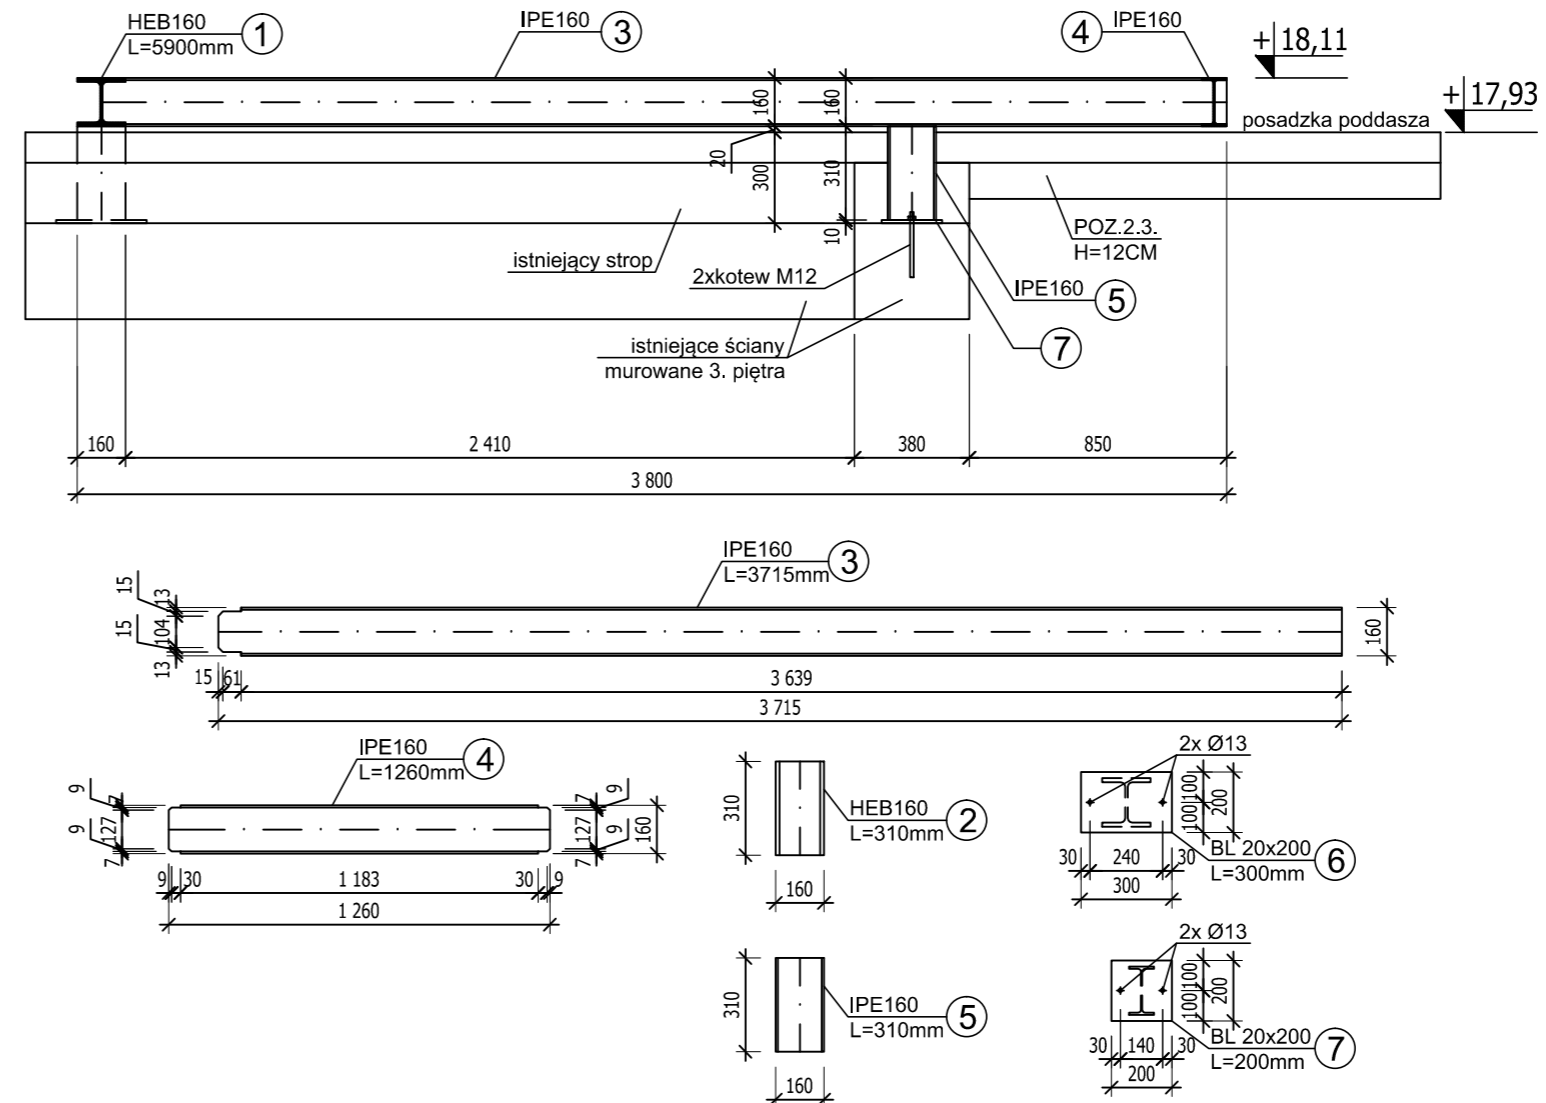

STAL S235 (ST3S)
POWŁOKA MALARSKA ANTYKOROZYJNA I OGNIOSCHRONNA R60

		GPT PRACOWNIA ARCHYTEKTONICZNA S.C. ul. Pamiątkowa 2/37 61-512 Poznań tel/fax 061 224 81 20 biuro@gpt.pl	
NUMER UMOWY:	Branża: KONSTRUKCJA	Stadium:	WYKONAWCZY
INWESTOR:	Województwo Kujawsko-Pomorskie Pl. Teatralny 2 ; 87-100 Toruń		
NAZWA INWESTYCJI:	PRZEBUDOWA I REMONT KONSERWATORSKI BUDYNKU PAŁACU DAMSKICH W TORUNIU		
LOKALIZACJA INWESTYCJI:	Ul. Żeglarska 8 ; 87-100 Toruń, Dz. nr 84 obr.16 (miasta Toruń), KW nr 7017/00034614/4		
PROJEKTANT:	mgr inż. Jarosław Wywógacz	upr.nr 168/94/Oa	Przebieg
SPRAWDZAJĄCY:	mgr inż. Łukasz Burzyński	upr.nr WKP/0040/P00K/14	
TREŚĆ RYSUNKU:	POZ.9.2. KONSTRUKCJA WSPORCZA STAŁOWA POD CENTRALE		
	DATA	NR RYSUNKU	SKALA
	14.05.2016	Kd-11	1:25