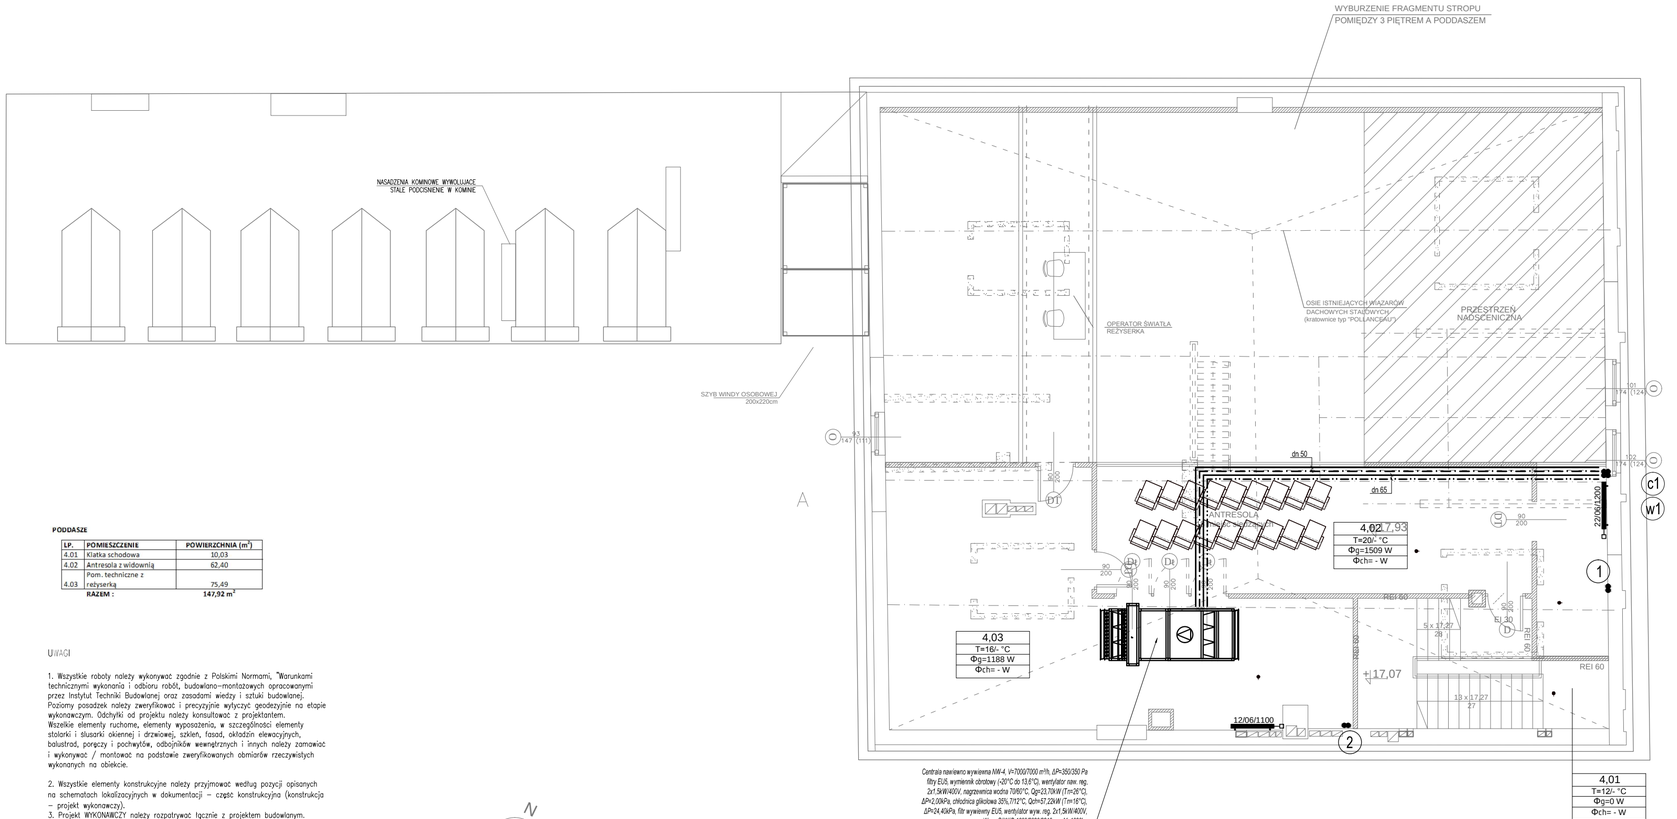

PODDASZE

LP.	POMIESZCZENIE	POWIERZCHNIA (m²)
4.01	Klatka schodowa	10,03
4.02	Antresola z widownią	62,40
4.03	Pom. techniczne z reżyserką	75,49
	RAZEM :	**147,92 m²**

UWAGI

1. Wszystkie roboty należy wykonywać zgodnie z Polskimi Normami, "Warunkami technicznymi wykonania i odbioru robót, budowlano–montażowych opracowanymi przez Instytut Techniki Budowlanej oraz zasadami wiedzy i sztuki budowlanej. Poziomy posadzek należy zweryfikować i precyzyjnie wytyczyć geodezyjnie na etapie wykonawczym. Odchyłki od projektu należy konsultować z projektantem. Wszelkie elementy ruchome, elementy wyposażenia, w szczególności elementy stolarki i ślusarki okiennej i drzwiowej, szkleń, fasad, okładzin elewacyjnych, balustrad, poręczy i pochwytów, odbojników wewnętrznych i innych należy zamawiać i wykonywać / montować na podstawie zweryfikowanych obmiarów rzeczywistych wykonanych na obiekcie.

2. Wszystkie elementy konstrukcyjne należy przyjmować według pozycji opisanych na schematach lokalizacyjnych w dokumentacji – część konstrukcyjna (konstrukcja – projekt wykonawczy).
3. Projekt WYKONAWCZY należy rozpatrywać łącznie z projektem budowlanym.
4. Projekt rozpatrywać łącznie z projektami branżowymi.

LEGENDA:

- PROJEKTOWANE WYBURZENIA
- PROJEKTOWANE ZAMUROWANIA, NOWE ŚCIANY
- PROJEKTOWANE SŁUPY I ŚCIANY ŻELBETOWE
- ZABYTKOWE ELEMENTY WYPOSAŻENIA

UWAGA:

1. GŁÓWNE ROZPROWADZENIE PRZEWODÓW C.O. I C.T. ORAZ W.L PROWADZONE POD STROPEM PIWNICY ORAZ W PRZESTRZENIACH MIĘDZYSTROPOWYCH POZ. KOND.
2. PRZEWODY C.O. PROWADZONE DO ODBIORNIKÓWW BRUZDACH ŚCIENNYCH
3. PIONY PROWADZIĆ W BRUZDACH ŚCIENNYCH BĄDŹ OBUDOWAĆ PŁYTĄ G-K
4. CAŁOŚĆ INSTALACJI C.O. WYKONAĆ Z RUR WIELOWARSTWOWYCH PE-HT / AL / PE-RT
5. CAŁOŚĆ INSTALACJI C.T. i W.L. WYKONAĆ Z RUR STALOWYCH CZARNYCH BEZ SZWU ORAZ Z RUR WIELOWARSTWOWYCH PE-HT / AL / PE-RT
6. PRZEWODY PROWADZIĆ ZE SPADKIEM min.3% OD NAJDALSZYCH ODBIORNIKÓW LUB PIONÓW DO ROZDZIELACZY LUB SPUSTÓW
7. INSTALACJĘ C.O. ORAZ C.T. ZAIZOLOWAĆ OTULINĄ ZE SKALNEJ WEŁNY MINERALNEJ O GRUBOŚCIACH PODANYCH W OPISIE
8. POZIOMY WODY LODOWEJ ZAIZOLOWAĆ OTULINĄ Z PIANKI KAUCZUKOWEJ O GRUBOŚCIACH PODANYCH W OPISIE
9. PODEJŚCIA DO GRZEJNIKÓW WYKONAĆ PRZY POMOCY POŁACZEŃ "OD ŚCIANY"
10. NA PIONACH ZAMONTOWAĆ ZAWORY ODPOWIETRZAJĄCE AUTOMATYCZNE
11. NA INSTALACJI WYKONAĆ KOMPENSACJĘ STOSUJĄC KOMPENSATORY U-KSZAŁTNE ORAZ WYKORZYSTUJĄC NATURALNE ZAŁAMANIA TRAS.
12. WYKONAĆ PODPORY STAŁE I PRZESUWNE ZGODNIE Z ZALECENIEM PRODUCENTA RUR
13. WSZYSTKIE ROBOTY NALEŻY WYKONYWAĆ ZGODNIE Z POLSKIMI NORMAMI, "WARUNKAMI TECHNICZNYMI WYKONANIA I ODBIORU ROBÓT BUDOWLANO-MONTAŻOWYCH OPRACOWANYMI PRZEZ INSTYTUT TECHNIKI BUDOWLANEJ ORAZ ZASADAMI WIEDZY I SZTUKI BUDOWLANEJ.

LEGENDA

- zasilanie/powrót instalacji centralnego ogrzewania
- zasilanie/powrót instalacji ciepła technologicznego
- zasilanie/powrót instalacji wody lodowej

- klimakonwektor czterorurowy podokienny w obudowie i bez obudowy
- klimakonwektor dwururowy ścienny w obudowie

GPVT Pracownia Architektoniczna S.C.
GPVT PRACOWNIA ARCHITEKTONICZNA S.C.
ul. Pamiątkowa 2/37 | 61–512 Poznań | tel/fax 061 224 81 20
biuro@gpvt.pl

NUMER UMOWY:		Branża: INSTALACJE SANITARNE	Stadium: WYKONAWCZY
INWESTOR:	Województwo Kujawsko–Pomorskie Pl. Teatralny 2 ; 87–100 Toruń		
NAZWA INWESTYCJI:	PRZEBUDOWA I REMONT KONSERWATORSKI BUDYNKU PAŁACU DĄMBSKICH W TORUNIU		
LOKALIZACJA INWESTYCJI:	Ul. Żeglarska 8 ; 87–100 Toruń, Dz. nr 84 obr.16 (miasta Toruń), KW nr TO1T/00034614/4		
PROJEKTANCI:	mgr inż. Krzysztof Dostatni	upr. nr WKP/0346/POOS/13	
SPRAWDZAJĄCY:	mgr inż. Marcin Płoszaj	upr. nr WKP/0136/PWOS/14	Pozostałe
TREŚĆ RYSYNKU:	INSTALACJA C.O., C.T. ORAZ W.L. - RZUT PODDASZA		
	DATA	NR RYSUNKU	SKALA
	14.05.2016	S–6	1:100

Uwaga! Projekt Architektoniczny Rozpatrywać łącznie z Projektami Branżowymi © Wszelkie prawa zastrzeżone. Powielanie lub wykorzystywanie niezgodne z przeznaczeniem bez zgody właściciela dokumentacji zabronione.