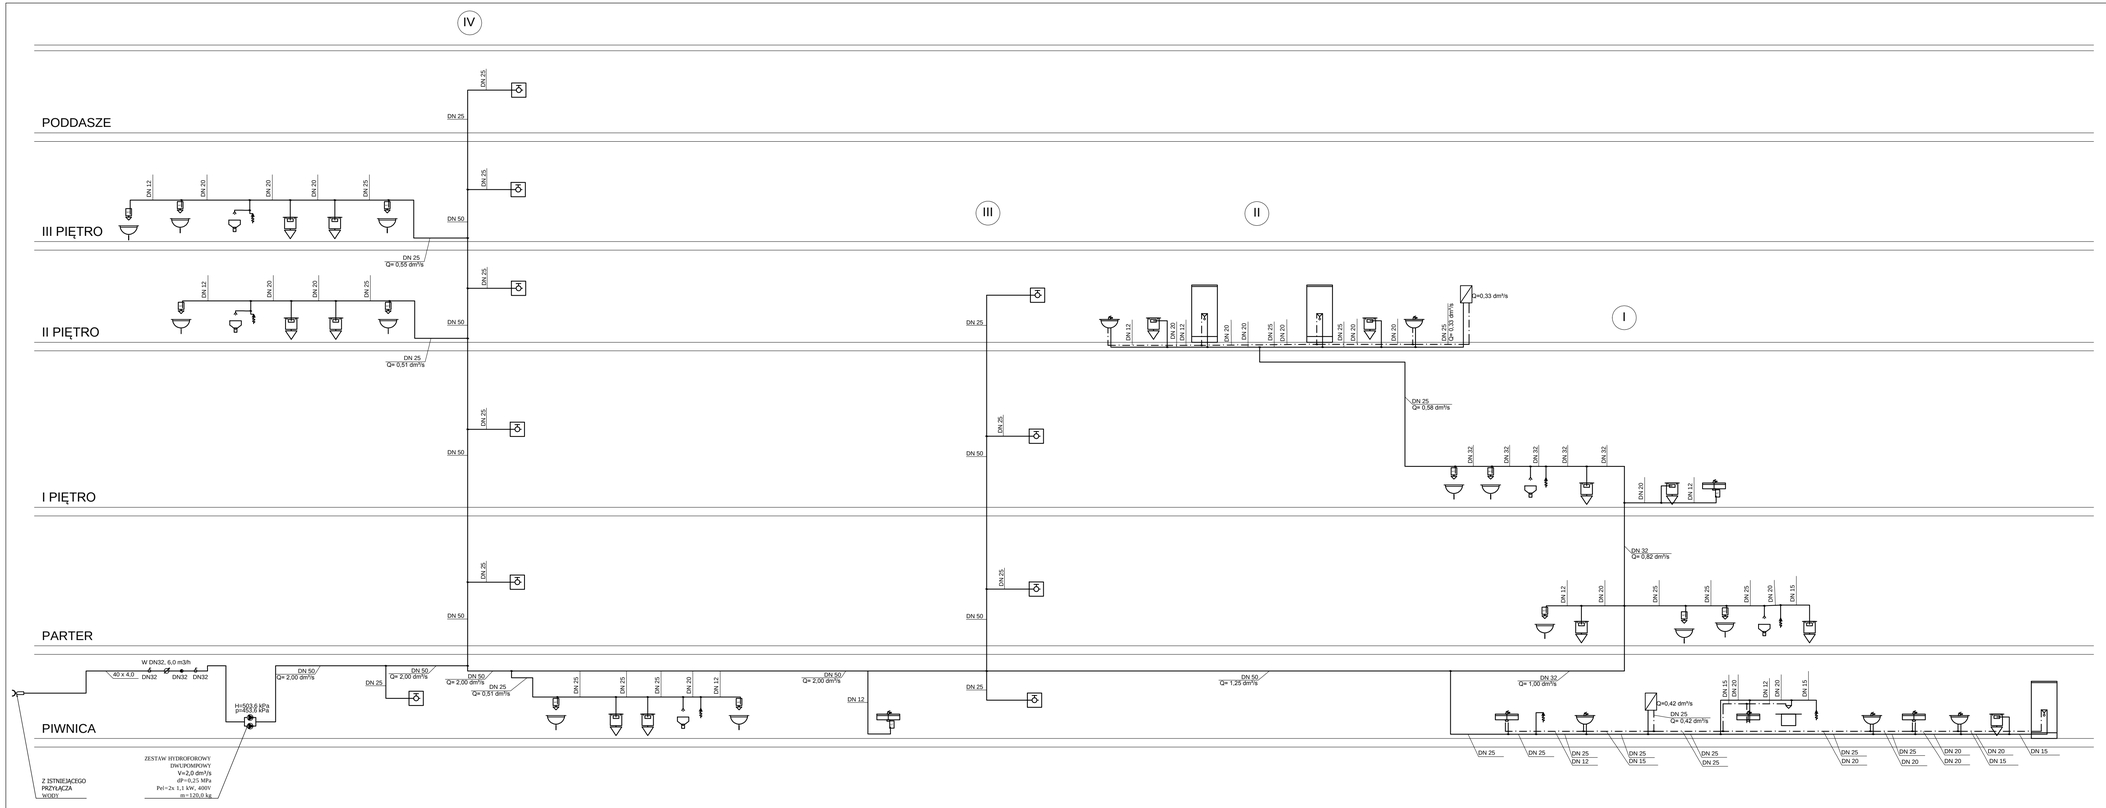

UWAGA:

1. GŁÓWNE ROZPROWADZENIE PRZEWODÓW WODOCIĄGOWYCH PROWADZONE POD STROPEM PIWNICY
2. INSTALACJĘ DO WODY ZIMNEJ, CIEPŁEJ ORAZ P.POŻ WYKONAĆ Z ZACISKOWEGO SYSTEMU RUR I KSZTAŁTEK ZE STALI NIERDZEWNEJ
4. INSTALACJĘ WODNĄ ZAIZOLOWAĆ OTULINĄ ZE SKALNEJ WEŁNY MINERALNEJ O GRUBOŚCIACH PODANYCH W OPISIE
5. PIONY WOD-KAN PROWADZIĆ W BRUZDACH ŚCIENNYCH BĄDŹ OBUDOWAĆ PŁYTĄ G-K
6. PRZEWODY WOD-KAN DO ODBIORNIKÓW PROWADZIĆ W BRUZDACH ŚCIENNYCH
7. ŚREDNICE PODAWANE W KOLEJNOŚCI ZW/PPOZ/CW/CYRK
8. NA INSTALACJI WYKONAĆ KOMPENSACJĘ STOSUJĄC KOMPENSATORY U-KSZAŁTNE ORAZ WYKORZYSTUJĄC NATURALNE ZAŁAMANIA TRAS.
9. WYKONAĆ PODPORY STAŁE I PRZESUWNE ZGODNIE Z ZALECENIEM PRODUCENTA RUR
10. WSZYSTKIE ROBOTY NALEŻY WYKONYWAĆ ZGODNIE Z POLSKIMI NORMAMI, "WARUNKAMI TECHNICZNYMI WYKONANIA I ODBIORU ROBÓT BUDOWLANO-MONTAŻOWYCH OPRACOWANYMI PRZEZ INSTYTUT TECHNIKI BUDOWLANEJ ORAZ ZASADAMI WIEDZY I SZTUKI BUDOWLANEJ.

LEGENDA:

——————— - zimna woda / p.poż
—·—·—·—·— - ciepła woda

GPVT PRACOWNIA ARCHITEKTONICZNA S.C.
ul. Pamiątkowo 2/37 | 61-552 Poznań | tel/fax 061 224 81 20
biuro@gpvt.pl

NUMER UMOWY:	Branża: INSTALACJE SANITARNE	Stadium:	WYKONAWCZY
INWESTOR:	Województwo Kujawsko-Pomorskie Pl. Teatralny 2 ; 87-100 Toruń		
NAZWA INWESTYCJI:	PRZEBUDOWA I REMONT KONSERWATORSKI BUDYNKU PAŁACU DĄMBSKICH W TORUNIU		
LOKALIZACJA INWESTYCJI:	Ul. Żeglarska 8 ; 87-100 Toruń, Dz. nr 84 obr.16 (miasto Toruń), KW nr TO1T/00034614/4		
PROJEKTANCI:	mgr inż. Krzysztof Dostatni	upr. nr WKP/0346/POOL/13	Projektant
SPRAWDZAJĄCY:	mgr inż. Marcin Płoszaj	upr. nr WKP/0136/PWOL/14	
TREŚĆ RYSYNKU:	ROZWINIĘCIE INSTALACJI WODOCIĄGOWEJ		
	DATA	NR RYSUNKU	SKALA
	14.05.2016	S-7	1:100

Uwaga! Projekt Architektoniczny Rozpatrywać łącznie z Projektami Branżowymi. © Wszelkie prawa zastrzeżone. Prawidłowa lub wykorzystywanie niezgodne z przeznaczeniem bez zgody właściciela dokumentacji zabronione.