


D1	warstwy projektowane
2x papa termozgrzewalna	
izolacja termiczna – 25 cm wełna mineralna ,twarda	
kliny styropianowe	
folia paroszczelna	
ładstwach cementowy zbrojony siatką gr. 6 cm	
szpryc cementowy 3cm	
keramzyt	
plyta stropu WPS na dolnej półce	
belka stłowa h=14 cm	
podkonstrukcja stłowa sufitu podwieszanego	
plyta g-k	
lynk gipsowy	

P1	warstwy projektowane
wykonczenie – plytki ceramiczne 3cm	
ładstwach cementowy zbrojony siatką zatarty na głocko gr. 6 cm	
folia PE	
XPS, gr. 10 cm	
2 x papa termozgrzewalna 0,5 cm	
podbeton gr. 10 cm	
grunt rodzimy	

P2	warstwy projektowane
wykonczenie – parkiet na kleju gr.2,2 cm	
ładstwach cementowy zbrojony siatką zatarty na głocko gr. 6 cm	
folia PE	
XPS, gr. 10 cm	
2 x papa termozgrzewalna 0,5 cm	
podbeton gr. 10 cm	
grunt rodzimy	

S1	warstwy projektowane
farba wapienna/silkatowa	
lynk renowacyjny wapienny	
istniejąca ściana z cegły pełnej gr.34–45cm	
izolacja termiczna – plyty klimatyczne	
głoz szpachlowa na bazie wopna	
farba	

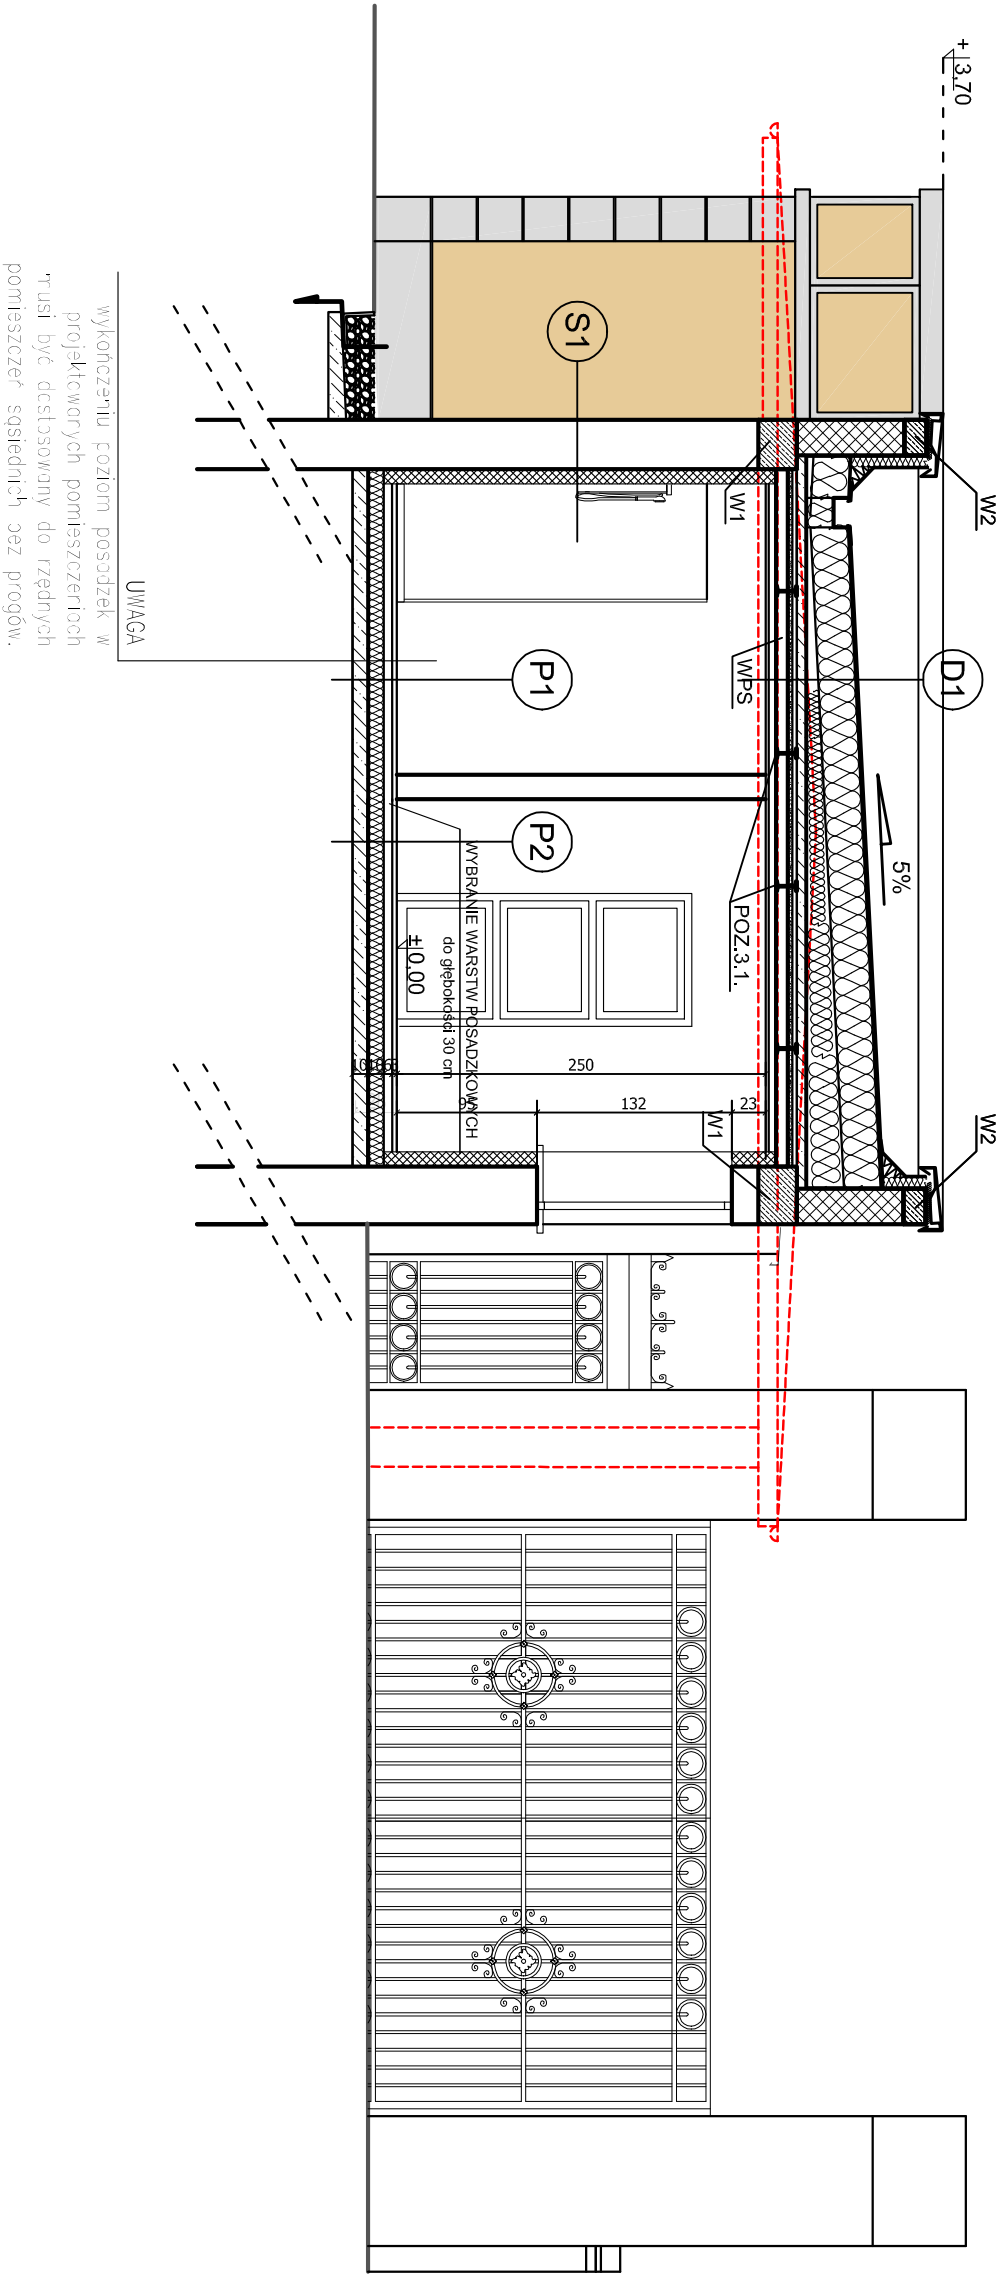

Wykonczenie poziom posadzki w projektowanych pomieszczeniach musi być dostosowany do rzędnych pomieszczeń sąsiadnych oraz progów.

UWAGA

LEGENDA OZNACZEŃ

- ISTNIEJĄCE ŚCIANY
- PROJEKTOWANE NOWE ŚCIANY
- PROJEKTOWANE WYBURZENIA

UWAGI

- Wszystkie roboty należy wykonywać zgodnie z Polskimi Normami, "Warunkami technicznymi wykonania i odbioru robót, budowlano-montażowych oporocownymi przez Instytut Techniki Budowlanej oraz zasadami wiedzy i sztuki budowlanej. Poziorny posadek należy zweryfikować i precyzyjnie wytyczyć geodezyjnie na etapie wykonawczym. Odchyłki od projektu należy konsultować z projektantem.
- Wszelkie elementy ruchome, elementy wyposażenia, w szczególności elementy stolarki i slusarki okiennej i drzwiowej, szklen, fasad, okładzin elewacyjnych, balustrad, poręczy i pochwyłów, odbójników wewnętrznych i innych należy zamawiać i wykonywać / montować na podstawie zweryfikowanych obmiarów rzeczywistych wykonanych na obiekcie.

- Wszystkie elementy konstrukcyjne należy przyjmować według pozycji opisanych na schematach lokalizacyjnych w dokumentacji – część konstrukcyjna (konstrukcja – projekt wykonawczy).
- Projekt BUDOWLANY należy rozpatrywać łącznie z projektem wykonawczym.
- Projekt rozpatrywać łącznie z projektami branżowymi.

GPT PRACOWNIA ARCHYTEKTONICZNA S.C.		ul. Pomnikowa 2/37 61-512 Poznań		tel/fax 061 224 81 20		biuro@pax.pl	
GPT Pracownia Architektoniczna S.C.		ul. Zeglarska 8 87-100 Toruń		ul. Parkowa 39, 87-880 Włocławek		ul. Zeglarska 8 87-100 Toruń	
NUMER UMOWY:		Branża: ARCHITEKTURA		Stadium: BUDOWLANY			
INWESTOR:		Kujawsko-Pomorski Impresaryjny Teatr Muzyczny,		ul. Zeglarska 8 87-100 Toruń			
NAZWA INWESTYCJI:		Remont i przebudowa dla zoddania inwestycyjnego: Remont, przebudowa i modernizacja istniejącego Zespołu Polocowo – Parkowego w miejscowości Włocławek koło Włocławka wraz z infrastrukturą zewnętrzną i zagospodarowaniem terenu Parku.		ul. Parkowa 39, 87-880 Włocławek			
LOKALIZACJA INWESTYCJI:		ul. Parkowa 39, 87-880 Włocławek					
PROJEKTANT:		ARCHITEKTURA		mgr inż. arch. Grzegorz Pocer		upr.inż. WP-04/OK/Upb/10/2007	
SPRACOWUJĄCY:		ARCHITEKTURA		mgr inż. Łukasz Burzyński		upr.inż. WKP/0040/P00K/14	
KONSULTACJA:		ARCHITEKTURA		mgr inż. arch. Tomasz Babiszewski		upr.inż. WP-04/OK/Upb/40/2011	
OPRACOWANIE:		ARCHITEKTURA		mgr inż. Jacek Wójcik		upr.inż. 168/94/Ds	
TREŚĆ RYSUNKU:		PRZEBUDOWA KORYDARU (PORTIENI)					
DATA ROZPOCZĘCIA PROJEKTU:		SPORZĄDZILE:		DATA:		NR RYSUNKU:	
OSTATNIA MODYFIKACJA:		11.2016		A03		SKALA:	
Uwaga: Projekt Architektoniczny Rozpatrywać łącznie z Projektami Branżowymi. Wszelkie prawa zastrzeżone. Powołanie lub wykorzystanie nieoparte z przeniesieniem bez zgody właściciela dokumentacji zabronione.						1:50	