



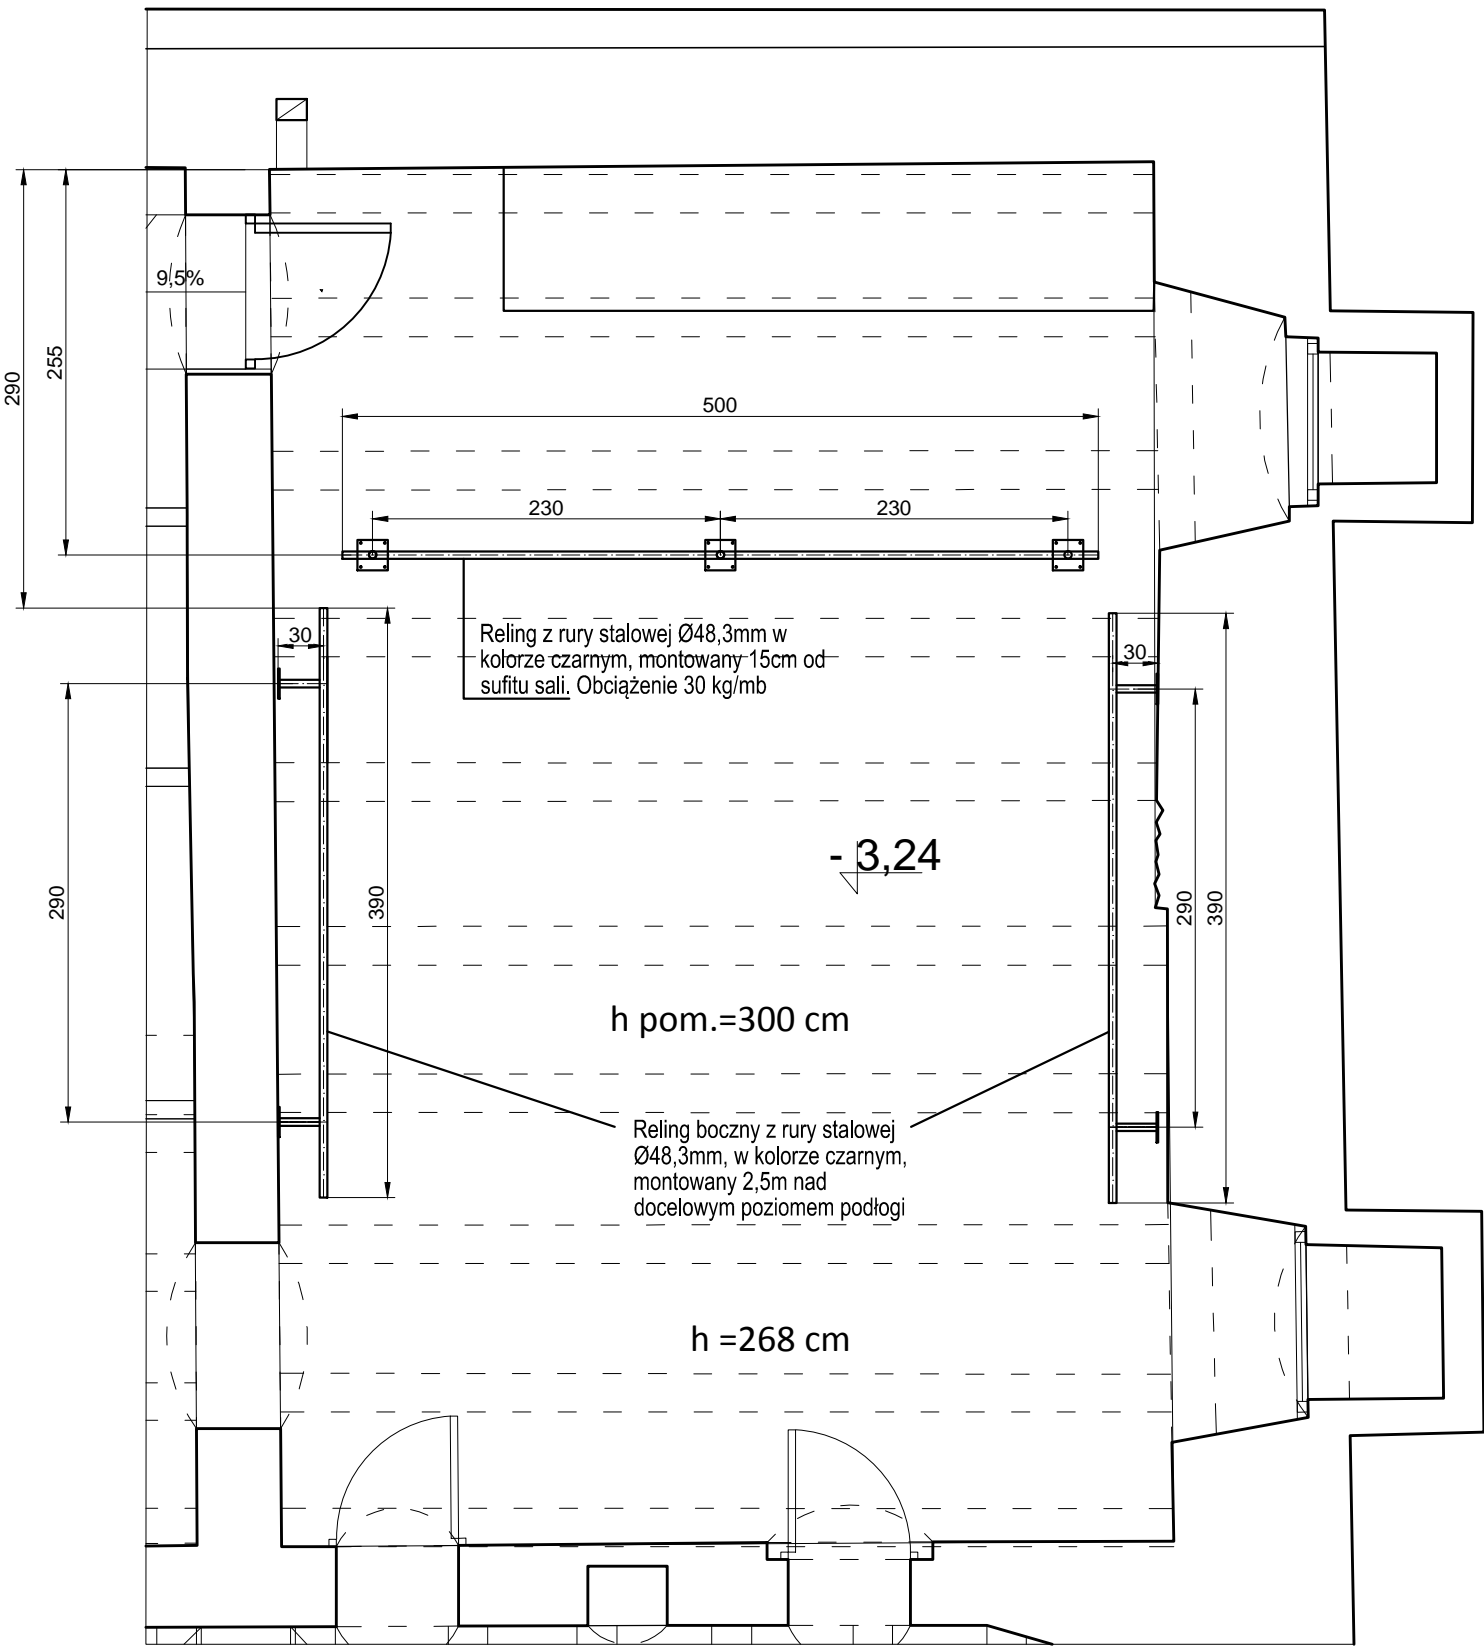

Rzut - sala klubokawiarni -1.06 (relingi oświetleniowe)

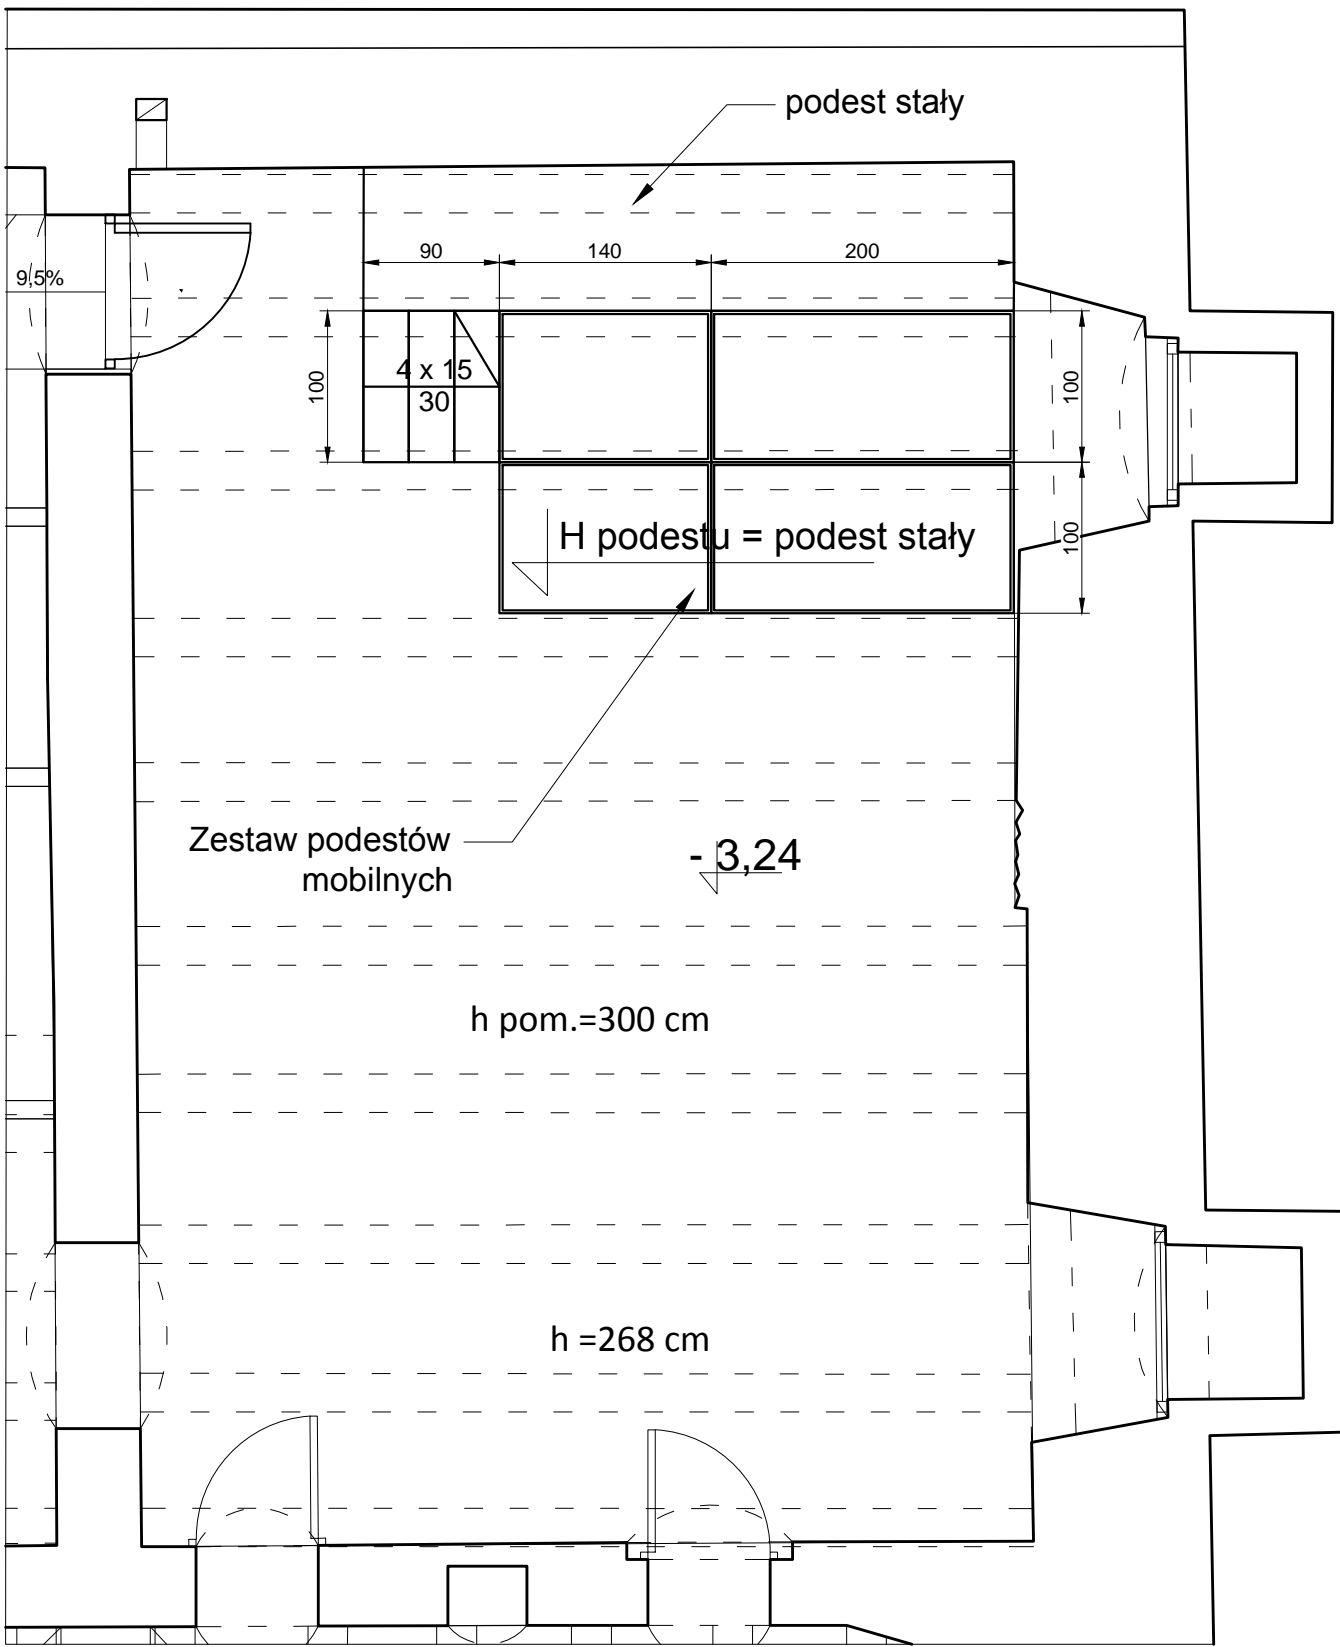

Rzut - sala klubokawiarni -1.06 (podesty mobilne)



- Uwagi ogólne:
1. Dokumentację rysunkową rozpatrywać tylko w całości.
 2. Dokumentację rysunkową rozpatrywać z częścią opisową oraz specyfikacją techniczną.
 3. Wszelkie zmiany w stosunku do niniejszej dokumentacji projektowej (niezależnie od przyczyny wprowadzenia zmiany) wymagają zgody projektanta branżowego.
 4. Wszystkie wymiary podano w cm.
 5. Wszystkie wymiary sprawdzić na budowie przed montażem i dostosować do stanu faktycznego na budowie.
 6. Wszystkie elementy wciągarek nie mogą być spawane na budowie.
 7. Relingi/ ruszt stalowy kotwić do sufitu przy wykorzystaniu min.2 kotew mechanicznych/punkt - kotwy powinny być odporne ogniowo i dobrane odpowiednio do obciążeń technologii scenicznej wskazanych na rysunku (preferowane kotwy chemiczne).
 8. Relingi należy rozmierzyć z natury tak, aby rury relingowe były równoległe do ścian.

		GPVT PRACOWNIA ARCHYTEKTONICZNA S.C. ul. Pamiętnikowa 2/37 61-512 Poznań tel/fax 061 224 81 20 biuro@gpvt.pl	
		Opracowanie branżowe: SOUND DESIGN Sylwester Wojcieszek 02-487 Warszawa ul. Malinowska 9 tel. 603 473 909	
NUMER UMOWY:	Branża: MECHANIKA SCENICZNA	Stadium:	WYKONAWCZY
INWESTOR:	Województwo Kujawsko-Pomorskie Pl. Teatralny 2 ; 87-100 Toruń		
NAZWA INWESTYCJI:	PRZEBUDOWA I REMONT KONSERWATORSKI BUDYNKU PAŁACU DAMBSKICH W TORUNIU		
LOKALIZACJA INWESTYCJI:	Ul. Żeglarska 8 ; 87-100 Toruń, Dz. nr 84 obr.16 (miasta Toruń), KW nr 1011/00034614/4		
PROJEKTANCI:	inż. Sylwester Wojcieszek		
OPRACOWANIE:	mgr inż. Mateusz Patgan		
SPRAWDZAJĄCY:	mgr inż. Tomasz Kaźmierczak mgr inż. Łukasz Kaźmierczak Norbert Kachniarz		
TREŚĆ RYSUNKU:	Mechanika sceny – sala klubokawiarni ”-1.06”		
	DATA	NR RYSUNKU	SKALA
	06.2016	MS-17	1:50
Uwaga! Projekt Architektoniczny Rozpatrywany Łącznie z Projektami Branżowymi © Wszelkie prawa zastrzeżone. Powielanie lub wykorzystywanie niezgodne z przeznaczeniem bez zgody właściciela dokumentacji zabronione.			