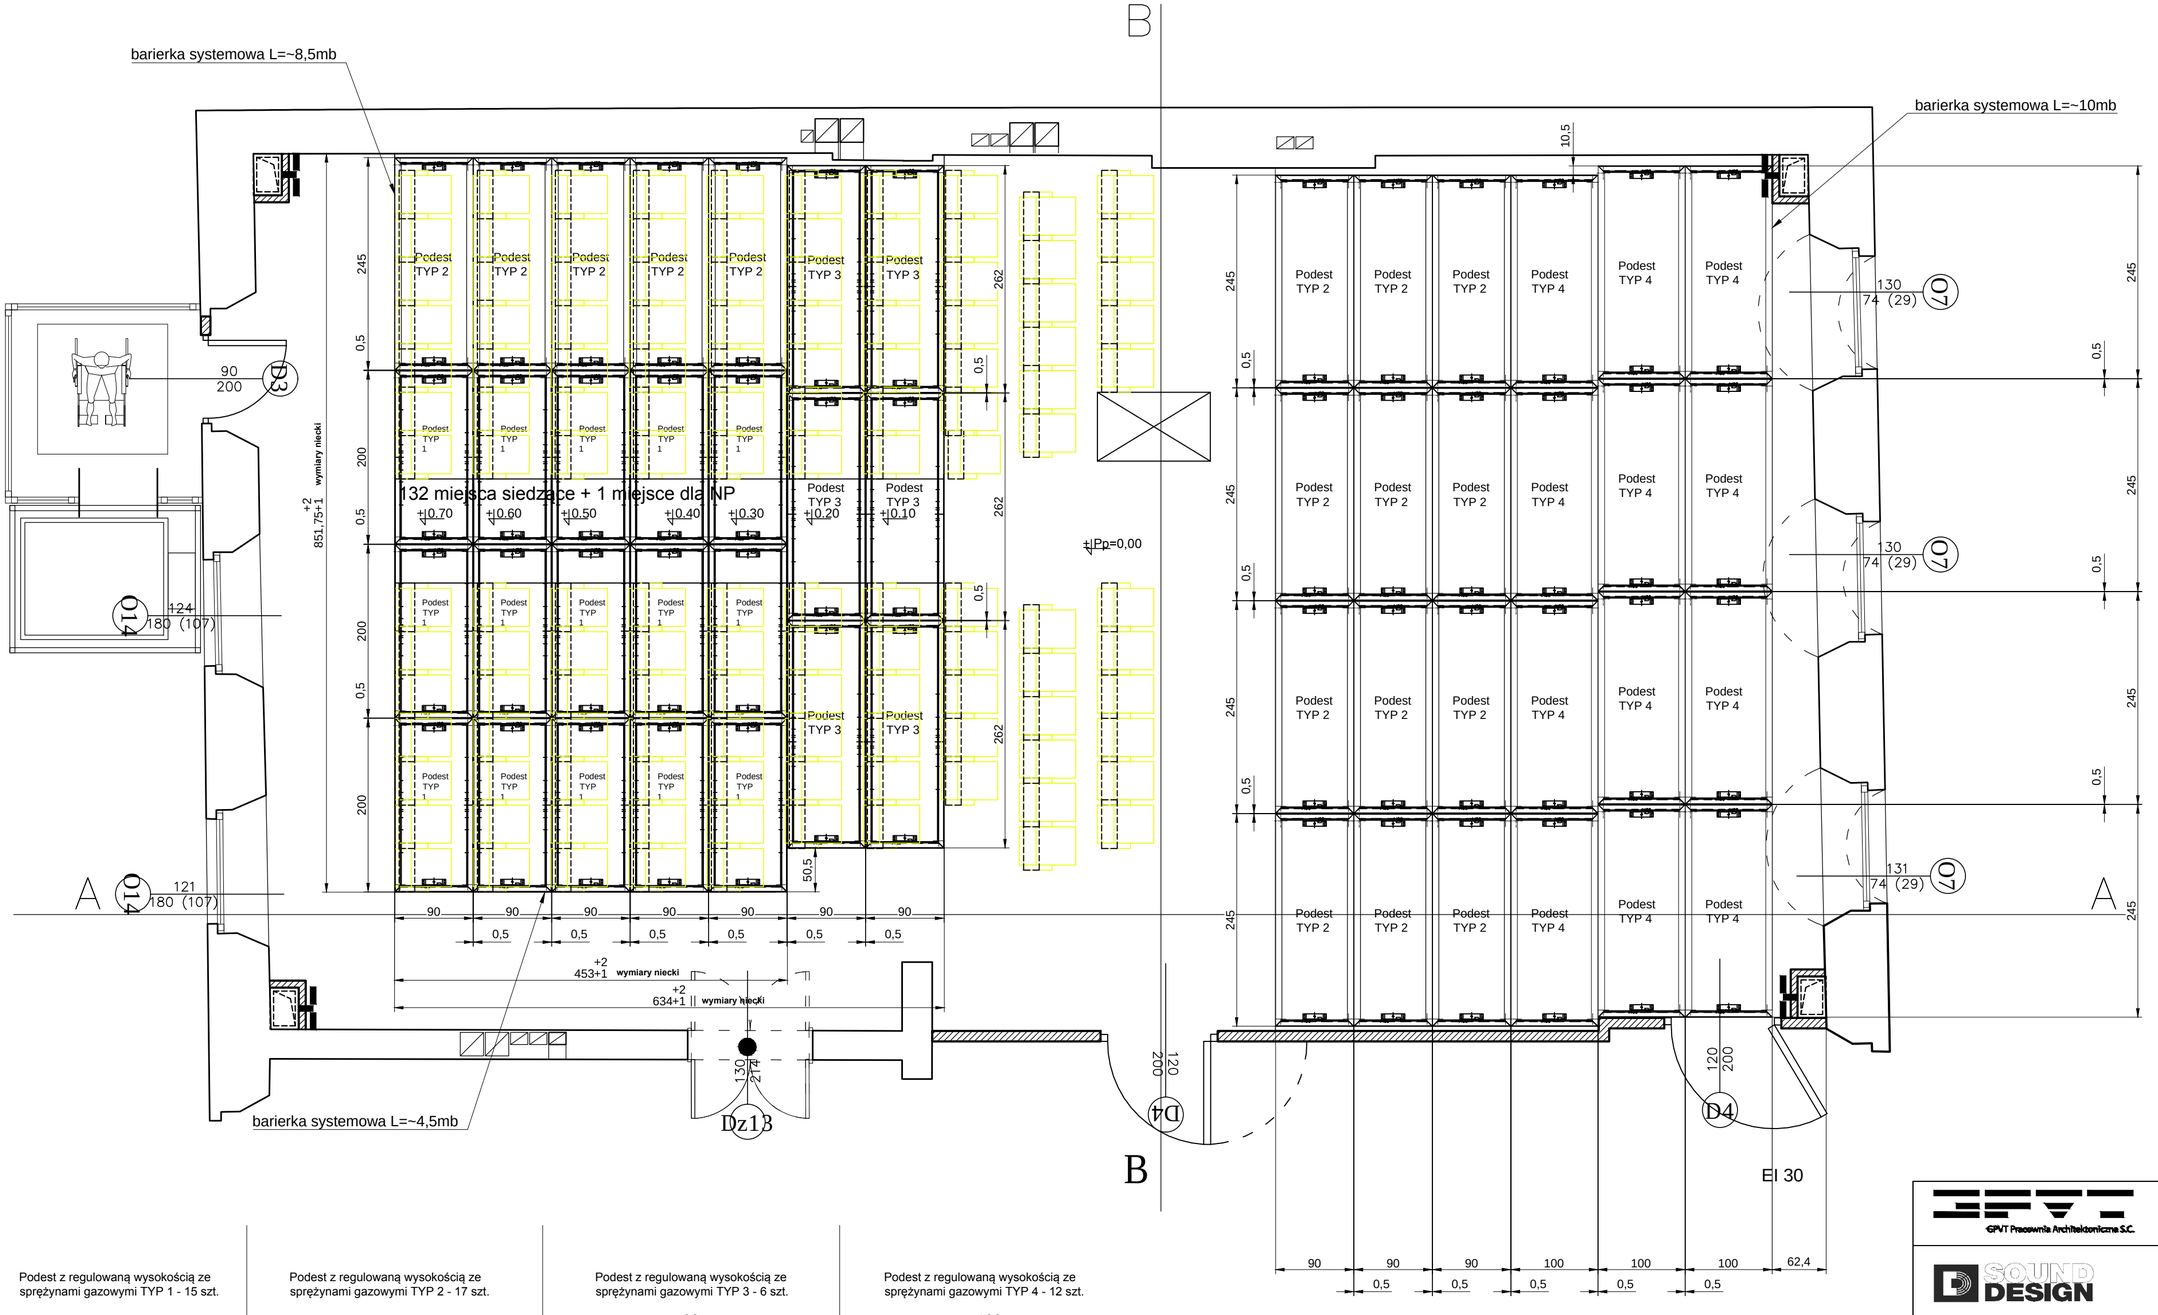

Podest z regulowaną wysokością ze sprężynami gazowymi TYP 1 - 15 szt.

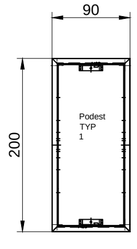

Podest z regulowaną wysokością ze sprężynami gazowymi TYP 2 - 17 szt.

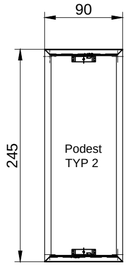

Podest z regulowaną wysokością ze sprężynami gazowymi TYP 3 - 6 szt.

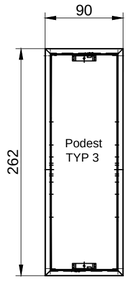

Podest z regulowaną wysokością ze sprężynami gazowymi TYP 4 - 12 szt.

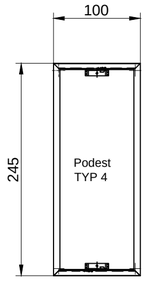

Uwagi ogólne:
1. Dokumentację rysunkową rozpatrywać tylko w całości.
2. Dokumentację rysunkową rozpatrywać z częścią opisową oraz specyfikacją techniczną.
3. Wszelkie zmiany w stosunku do niniejszej dokumenacji projektowej (niezależnie od przyczyny wprowadzenia zmiany) wymagają zgody projektanta branżowego.
4. Wszystkie wymiary podano w cm.
5. Wszystkie wymiary sprawdzić na budowie przed montażem i dostosować do stanu faktycznego na budowie.
6. Wszystkie elementy wciągarek nie mogąbyć spawane na budowie.

GPVT PRACOWNIA ARCHITEKTONICZNA S.C.
ul. Pamiątkowa 2/37 | 61-512 Poznań | tel/fax 061 224 81 20
biuro@gpvt.pl

Opracowanie branżowe:
SOUND DESIGN
Sylwester Wojcieszek
02-487 Warszawa ul. Malinowska 9
tel. 603 473 909

NUMER UMOWY:	Branża: MECHANIKA SCENICZNA	Stadium:	WYKONAWCZY
INWESTOR:	Województwo Kujawsko-Pomorskie Pl. Teatralny 2 ; 87-100 Toruń		
NAZWA INWESTYCJI:	PRZEBUDOWA I REMONT KONSERWATORSKI BUDYNKU PAŁACU DĄMBSKICH W TORUNIU		
LOKALIZACJA INWESTYCJI:	Ul. Żeglarska 8 ; 87-100 Toruń, Dz. nr 84 obr.16 (miasto Toruń), KW nr TO1T/00034614/4		
PROJEKTANCI:	inż. Sylwester Wojcieszek		
OPRACOWANIE:	mgr inż. Mateusz Pałgan		
SPRAWDZAJĄCY:	mgr inż. Tomasz Kaźmierczak mgr inż. Łukasz Kaźmierczak Norbert Kachniarz		
TREŚĆ RYSYNKU:	Mechanika sceny – podesty (rzut)		
	DATA	NR RYSUNKU	SKALA
	06.2016	MS-6	1:50

Uwaga! Projekt Architektoniczny Rozpatrywać Łącznie z Projektami Branżowymi © Wszelkie prawa zastrzeżone. Powielanie lub wykorzystywanie niezgodne z przeznaczeniem bez zgody właściciela dokumentacji zabronione.