

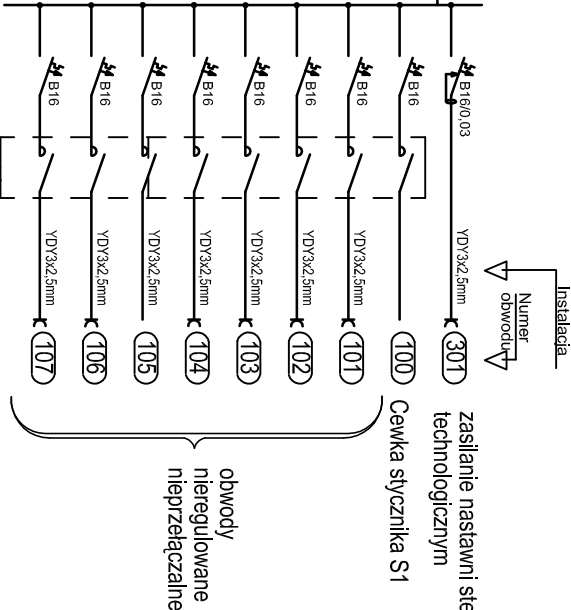
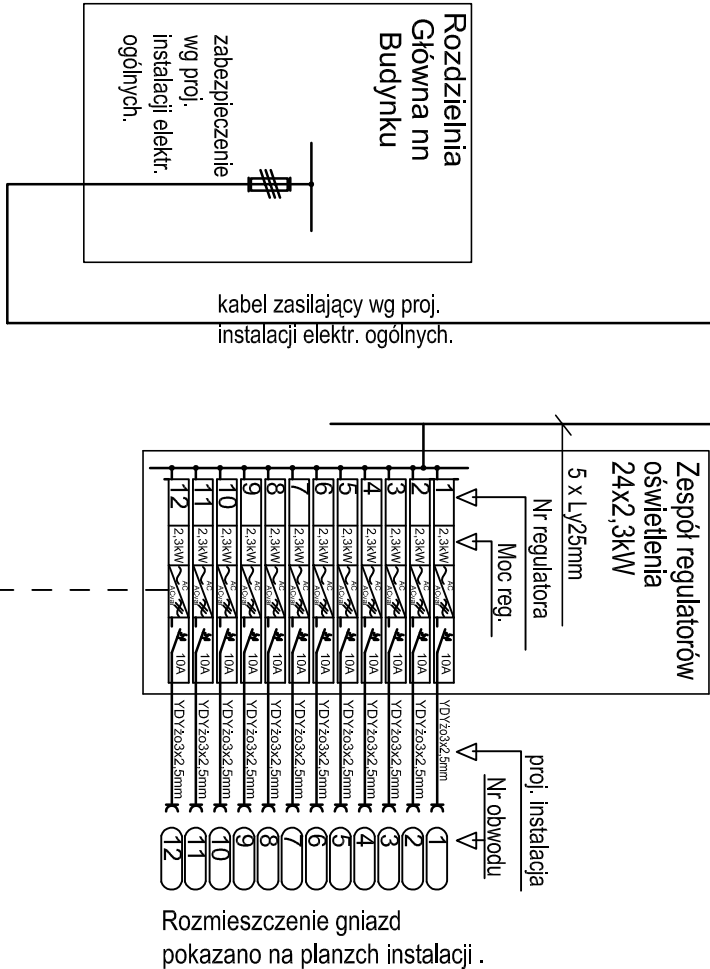



Rozdzielnia oświetlenia technologicznego ROT 2

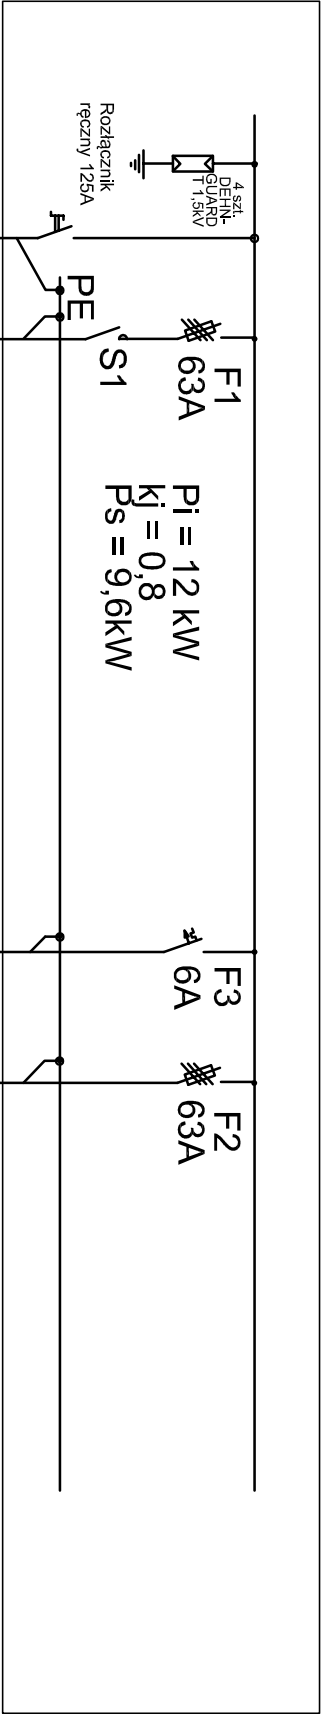

Nastawia oświetlenia technologicznego na kładce technicznej nad widownią Sali Teatralnej.

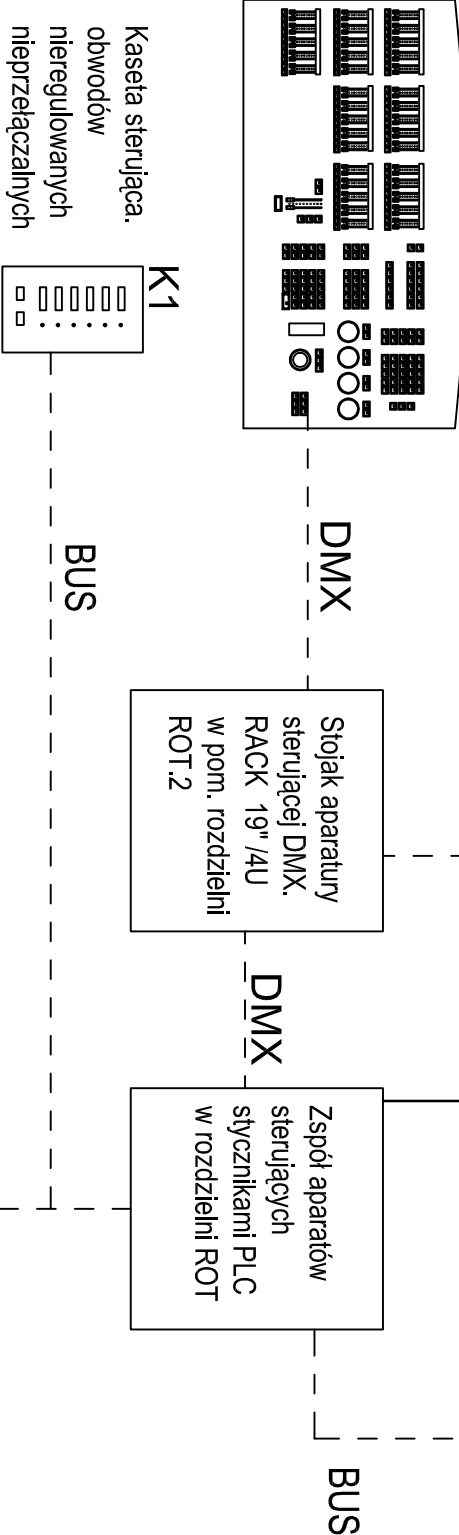

 G.P.V.T. Pracownia Architektoniczna S.C.		ul. Pomnikowa 2/37 61-512 Poznań tel/fax 061 224 81 20 biuro@gpv.pl	
NUMER UMOWY:	BRANŻA: OŚWIECZENIE SCENICZNE	STADIUM:	WYKONAWCZY
INWESTOR:	Województwo Kujawsko-Pomorskie Pl. Teatralny 2 : 87-100 Toruń		
NAZWA INWESTYCJI:	PRZEBUDOWA I REMONT KONSERWATORSKI BUDYNKU PAŁACU DĄBSKICH W TORUNIU		
LOKALIZACJA INWESTYCJI:	Ul. Żeglarska 8 : 87-100 Toruń, Dz. nr 84 obr.16 (miejsc. Toruń), KW nr 1011/00034614/4		
PROJEKTANCI:	inż. Sylwester Wojcieszek		
OPRACOWANIE:	mgr inż. Jan Walentowski mgr inż. Tomasz Zaborowski	upr.nr MAZ/0092/PWOE/03 upr.nr ST-15/88	PODPIS
SPRAWDZAJĄCY:	Norbert Kochniarz mgr inż. Łukasz Kozmierczak		
TREŚĆ RYSUNKU:	Oświetlenie technologiczne – Sala Klubowa nr "1.06". Schemat rozdzielni ROT 3		
	DATA	NR RYSUNKU	SKALA
	06.2016	OT-10	--
Uwagi: Projekt Architektoniczny Rozprawy technicznej z Projektami Branżowymi © Wszystkie prawa zastrzeżone. Powielanie lub wykorzystywanie nielegalne Z przeniesieniem bez zgody wydawcy dokumentacji architektonicznej.			