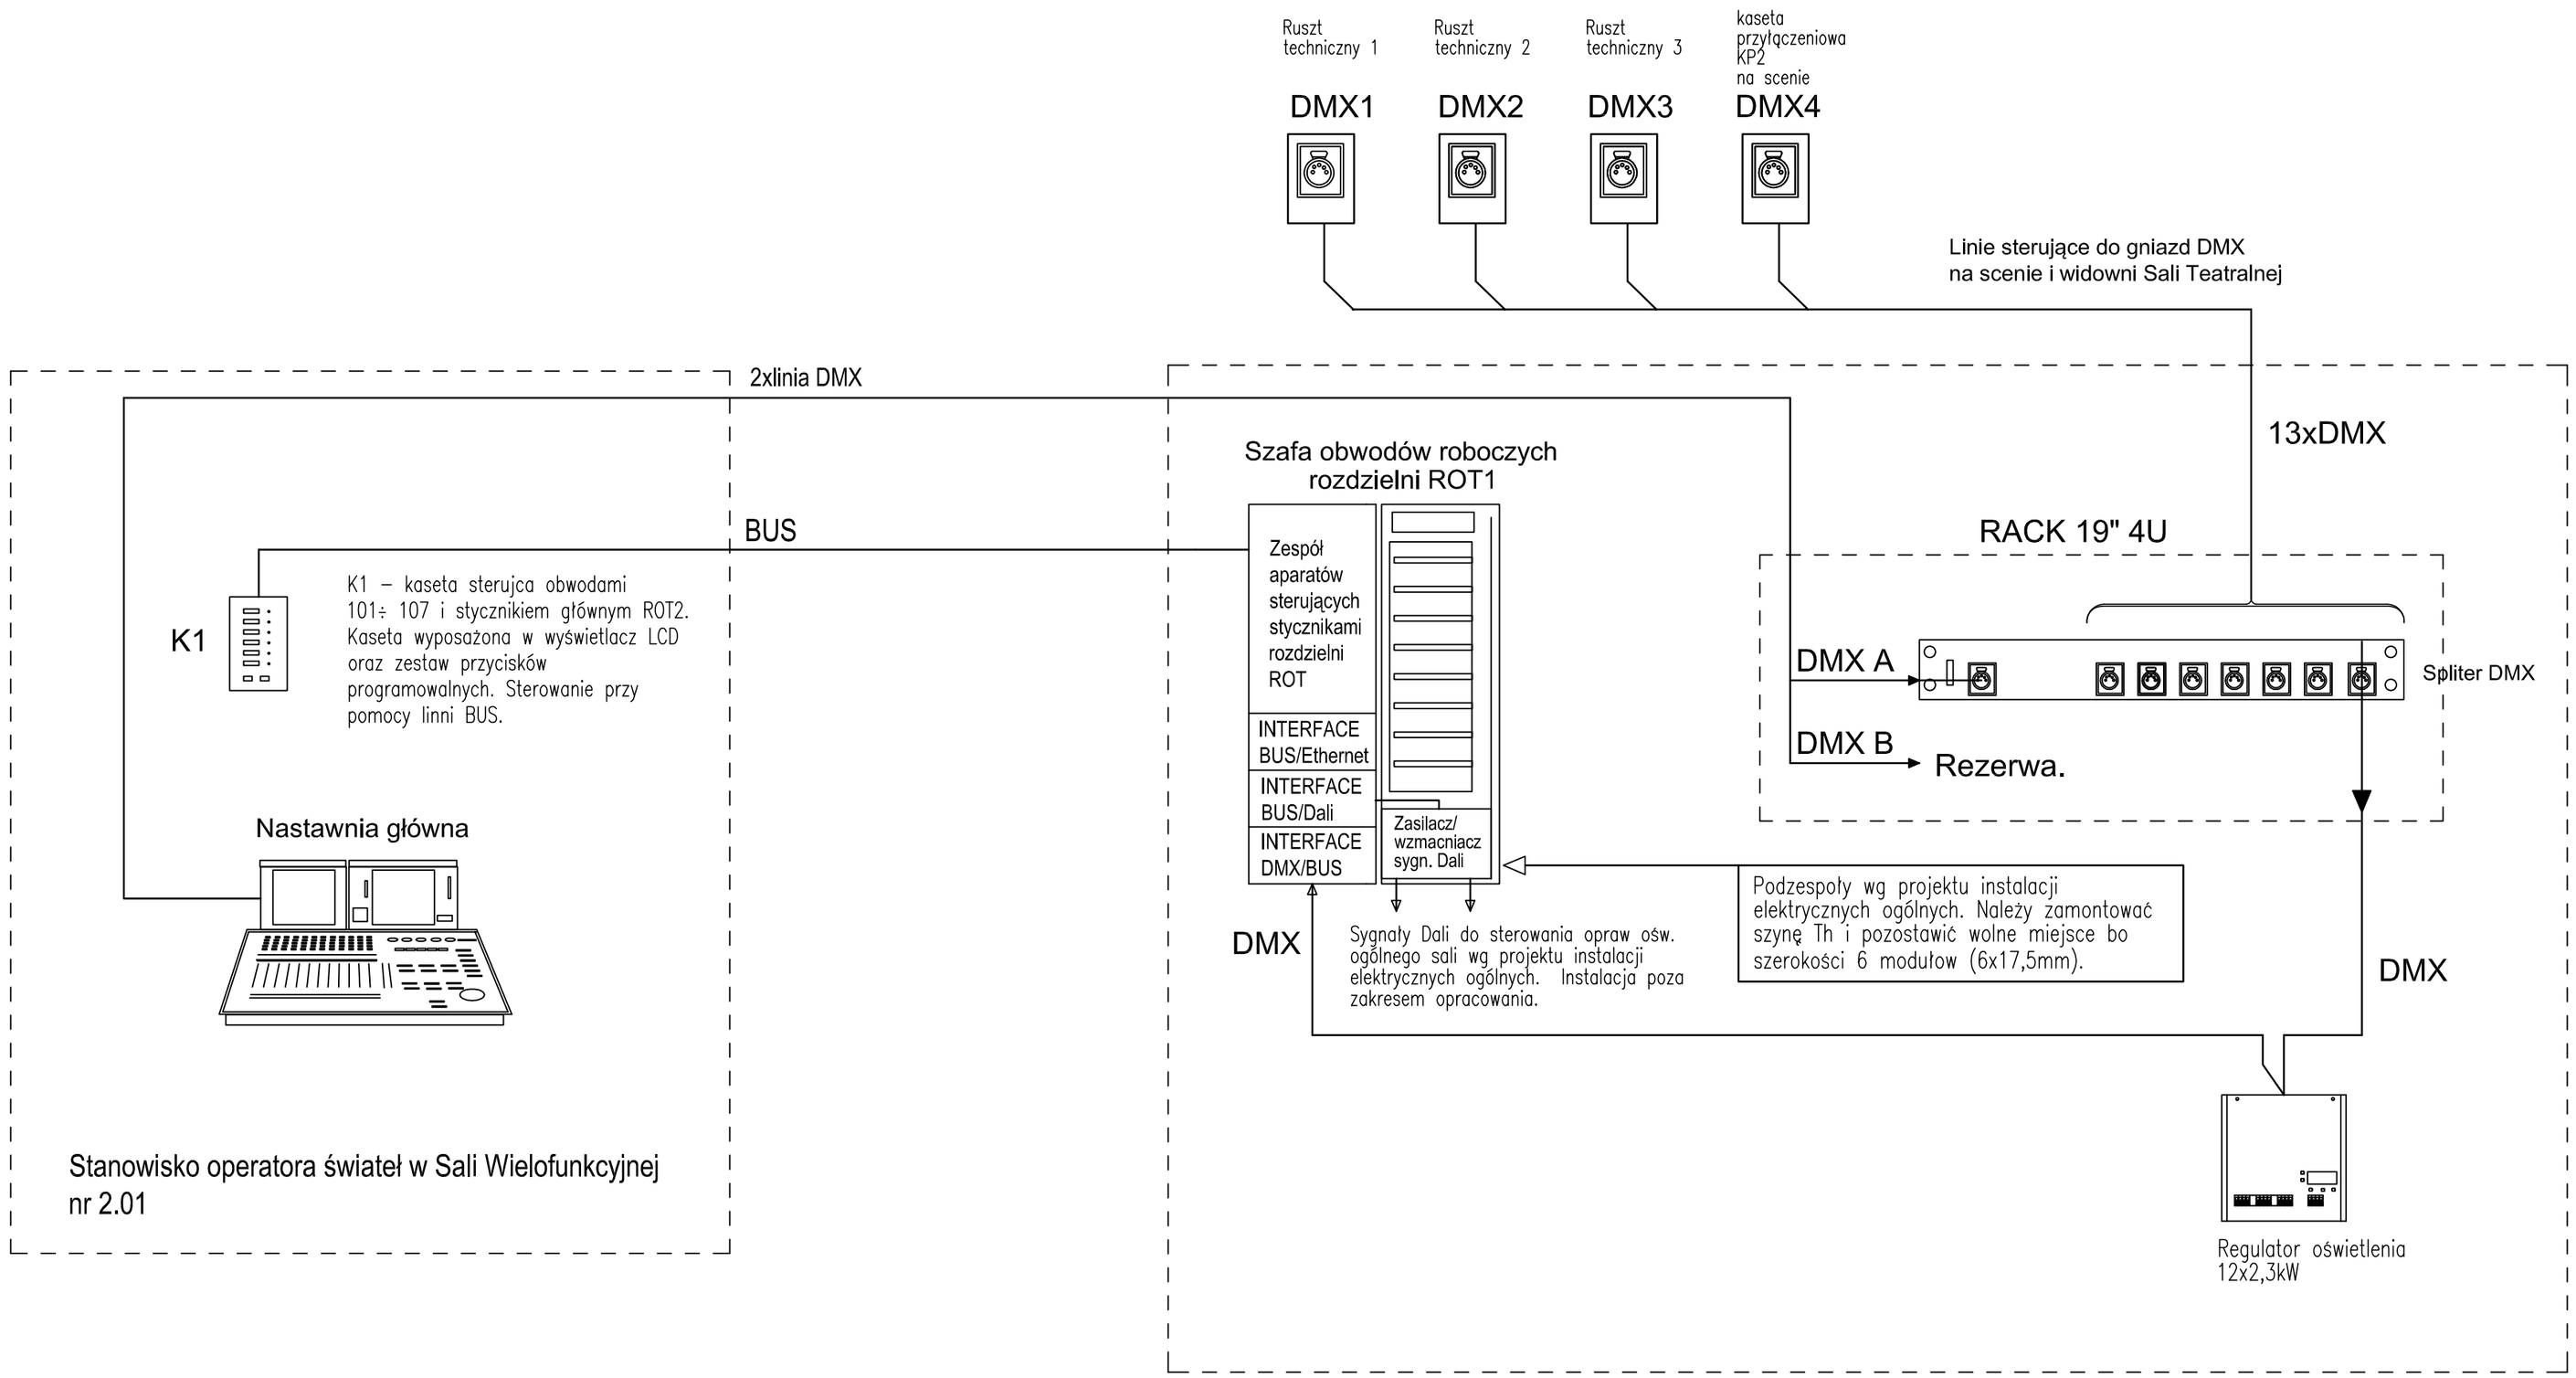

Uwagi:

* DMX – Linie sterownicze wykonać kablem dedykowanym do transmisji DMX np. Klotz 110 Ohm, Bolden 8227 lub o równoważnych lub lepszych parametrach.
* Linie DMX zakończyć gniazdami XLR3/F, linie DMX od strony splitera i nastawni zakończyć wtykami XLR5/M.
* BUS – Linie sterownicze wykonąć kablem dedykowanym do transmisji sygnałów zgodnej z wymogami systemu sterownia ineligentnego wg wymogów producenta systemu.

A2
skala
1:100

GPVT Pracownia Architektoniczna S.C.
GPVT PRACOWNIA ARCHITEKTONICZNA S.C.
ul. Pamiątkowa 2/37 | 61–512 Poznań | tel/fax 061 224 81 20
biuro@gpvt.pl

SOUND DESIGN
Opracowanie branżowe:
SOUND DESIGN
Sylwester Wojcieszek
02–487 Warszawa ul. Malinowska 9
tel. 603 473 909

NUMER UMOWY:	Branża: OŚWIETLENIE SCENICZNE	Stadium:	WYKONAWCZY
INWESTOR:	Województwo Kujawsko–Pomorskie Pl. Teatralny 2 ; 87–100 Toruń		
NAZWA INWESTYCJI:	PRZEBUDOWA I REMONT KONSERWATORSKI BUDYNKU PAŁACU DĄMBSKICH W TORUNIU		
LOKALIZACJA INWESTYCJI:	Ul. Żeglarska 8 ; 87–100 Toruń, Dz. nr 84 obr.16 (miasta Toruń), KW nr TO1T/00034614/4		
PROJEKTANCI:	inż. Sylwester Wojcieszek		
OPRACOWANIE:	mgr inż.Jan Walentowski mgr inż. Tomasz Zaborowski	upr.nr MAZ/0092/PWOE/03 upr.nr ST–15/88	PODPISY
SPRAWDZAJĄCY:	Norbert Kachniarz mgr inż. Łukasz Kaźmierczak		
TREŚĆ RYSYNKU:	Oświetlenie technologiczne – Sala Klubowa nr "–1.06". Schemat systemu ster. oświetlenia technologicznego.		
	DATA	NR RYSUNKU	SKALA
	06.2016	OT–11	---

Uwaga! Projekt Architektoniczny Rozpatrywać łącznie z Projektami Branżowymi © Wszelkie prawa zastrzeżone. Powielanie lub wykorzystywanie niezgodne z przeznaczeniem bez zgody właściciela dokumentacji zabronione.