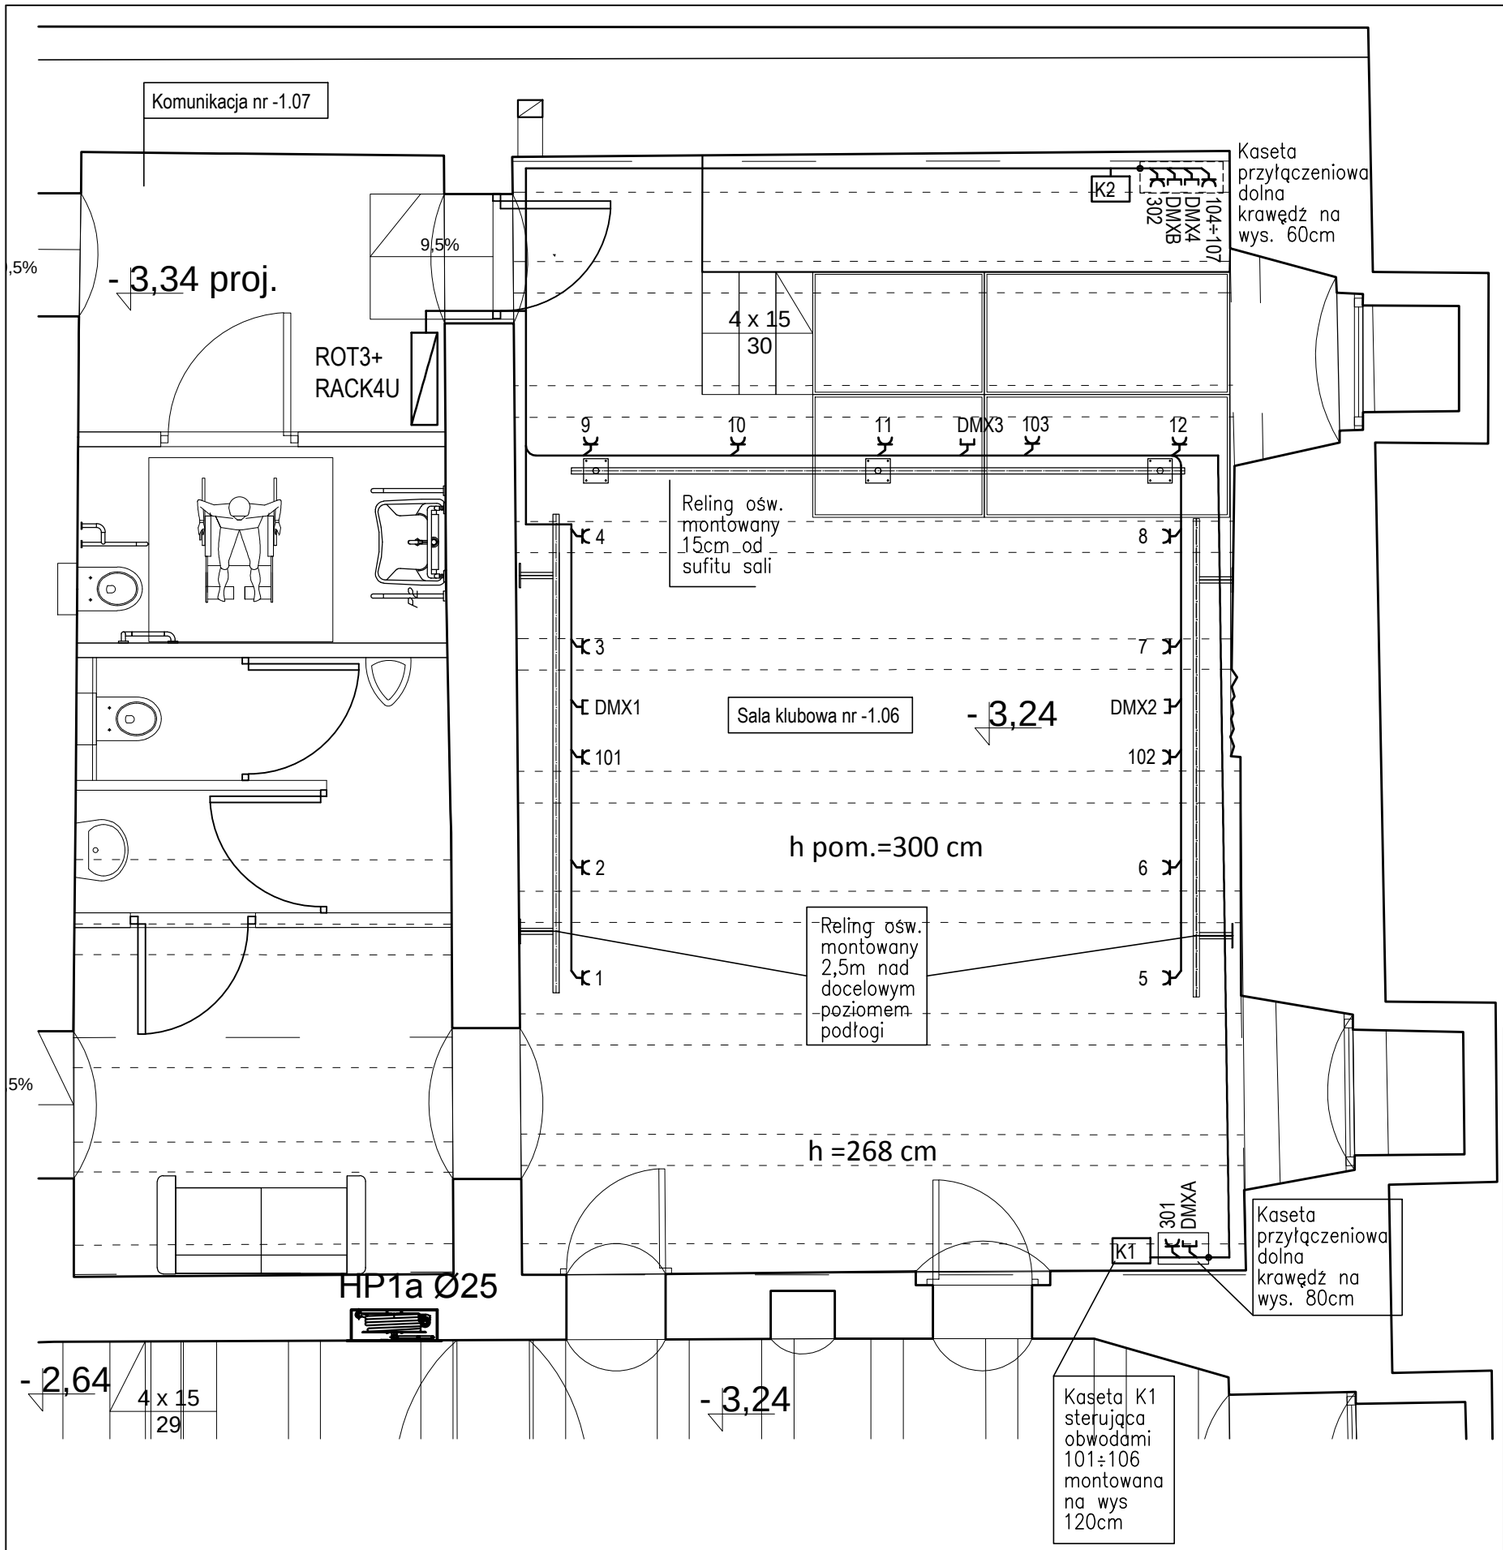

UWAGI:

1. Obwody oświetlenia technologicznego sceny oznaczone cyframi – należy zakończyć gniazdami Schuko, obwody 1÷12 w kolorze czarnym, obwody 301, 302 w kolorze niebieskim, obwód 101÷ 107 w kolorze czerwonym.
2. Obwody o nr 1–12 to obwody przełączalne regulowane/nieregulowane.
3. Obwody DMX zakończyć gniazdem typu XLR.
4. Numerami obwodów i linii podanymi przy gniazdach należy oznaczyć gniazda.
5. Instalacje prowadzić w korytkach kablowych metalowych z przykryciem i w rurach PCV.
6. Sposób ułożenia instalacji na widowni uzgodnić z architektem. W pomieszczeniach technicznych koryta układać n/t.
7. Obwody oświetlenia technologicznego prowadzić w odległości nie mniejszej niż 0,5m od przewodów instalacji elektroakustycznej.
8. Przekroje przewodów instalacji i określono na rys. 2 – Schemat rozdzielni ROT
9. Instalacje oświetlenia ogólnego, a także oświetlenie widowni są poza zakresem niniejszego projektu. Dla oświetlenia widowni przewidziano jedynie możliwość sterowania obwodów.

GPVT Pracownia Architektoniczna S.C.
GPVT PRACOWNIA ARCHITEKTONICZNA S.C.
ul. Pamiątkowa 2/37 | 61–512 Poznań | tel/fax 061 224 81 20
biuro@gpvt.pl

SOUND DESIGN
Opracowanie branżowe:
SOUND DESIGN
Sylwester Wojcieszek
02–487 Warszawa ul. Malinowska 9
tel. 603 473 909

NUMER UMOWY:		Branża: OŚWIETLENIE SCENICZNE	Stadium: WYKONAWCZY
INWESTOR:	Województwo Kujawsko–Pomorskie Pl. Teatralny 2 ; 87–100 Toruń		
NAZWA INWESTYCJI:	PRZEBUDOWA I REMONT KONSERWATORSKI BUDYNKU PAŁACU DĄMBSKICH W TORUNIU		
LOKALIZACJA INWESTYCJI:	Ul. Żeglarska 8 ; 87–100 Toruń, Dz. nr 84 obr.16 (miasta Toruń), KW nr TO1T/00034614/4		
PROJEKTANCI:	inż. Sylwester Wojcieszek		PODPIS
OPRACOWANIE:	mgr inż.Jan Walentowski mgr inż. Tomasz Zaborowski	upr.nr MAZ/0092/PWOE/03 upr.nr ST–15/88	
SPRAWDZAJĄCY:	Norbert Kachniarz mgr inż. Łukasz Kaźmierczak		
TREŚĆ RYSYNKU:	Oświetlenie technologiczne – Sala Klubowa. Plan instalacji oświetlenia technologicznego.		
	DATA	NR RYSUNKU	SKALA
	06.2016	OT–5	1:50

Uwaga! Projekt Architektoniczny Rozpatrywać Łącznie z Projektami Branżowymi © Wszelkie prawa zastrzeżone. Powielanie lub wykorzystywanie niezgodne z przeznaczeniem bez zgody właściciela dokumentacji zabronione.

Format
A3