


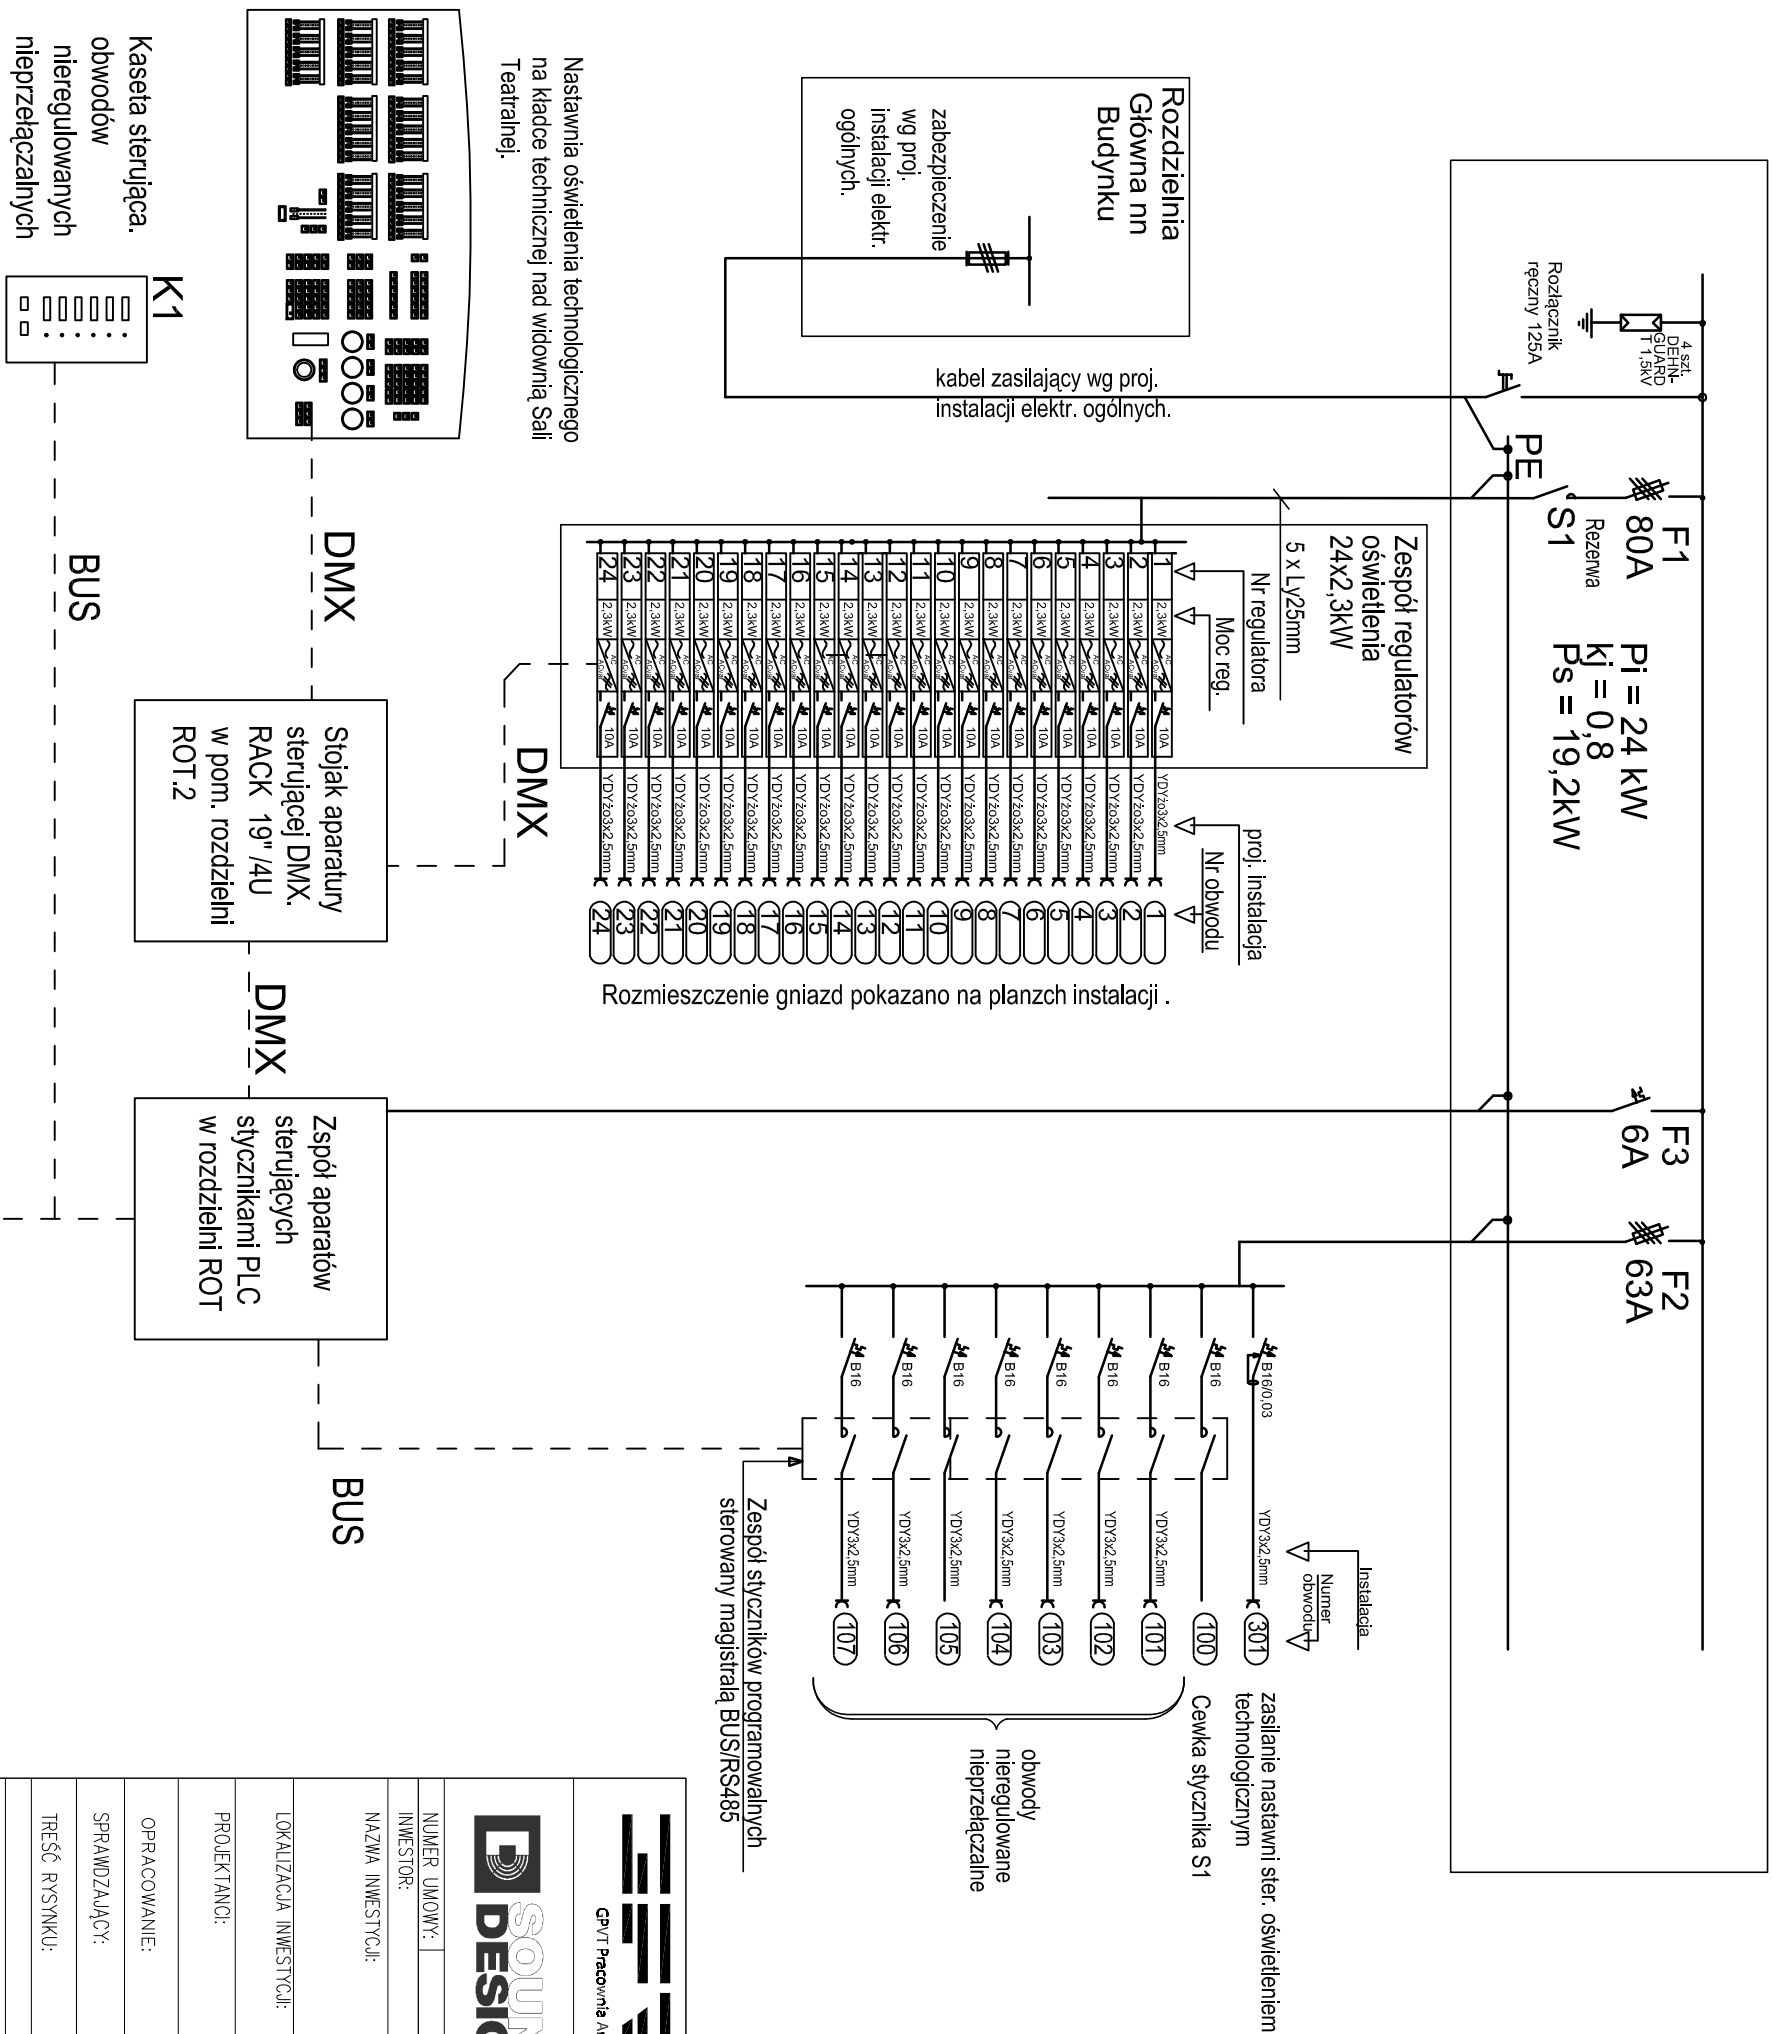

Rozdzielnia oświetlenia technologicznego ROT 2





GPT Pracownia Architektoniczna S.C.

GPT PRACOWNIA ARCHITEKTONICZNA S.C.
ul. Pamiątkowa 2/37 | 61-512 Poznań | tel/fax 061 224 81 20
biuro@gpt.w.pl



**SOUND
DESIGN**

Opracowanie branżowe:
SOUND DESIGN
Sylwester Wojciech
02-487 Warszawa ul. Miłkowska 9
tel. 603 473 909

NUMER UMOWY:	Branża: OŚWIETLENIE SCENICZNE	Stadium:	WYKONAWCZY
INWESTOR:	Województwo Kujawsko-Pomorskie Pl. Teatralny 2. ; 87-100 Toruń		
NAZWA INWESTYCJI:	PRZEBUDOWA I REMONT KONSERWATORSKI BUDYNKU PAŁACU DAMBSKICH W TORUNIU		
LOKALIZACJA INWESTYCJI:	ul. Żeglarska 8 ; 87-100 Toruń, Dz. nr 84 obr.16 (miasto Toruń), KW nr 1011/00034614/4		
PROJEKTANTCI:	inż. Sylwester Wojciech	<div style="border: 1px solid black; width: 100px; height: 100px; margin: 0 auto; position: relative;"> <div style="position: absolute; top: 0; left: 0; width: 100%; height: 100%; background: linear-gradient(to bottom right, transparent 49%, black 49%, black 51%, transparent 51%); background-size: 4px 4px;"></div> </div>	
OPRACOWANIE:	mgr inż. Jan Wołentowski mgr inż. Tomasz Zaborowski		
SPRAWDZAJĄCY:	Norbert Kochmior mgr inż. Łukasz Kozmierczak		
TRZEŚĆ RYSUNKU:	Oświetlenie technologiczne – Sala Wielofunkcyjna nr –2.01.		
	DATA	NR RYSUNKU	SKALA
	06.2016	01-8	---

Uwaga! Projekt Architektoniczny Rozpoznawczy! Licznie z Projektem Branżowym! © Wszelkie prawa zastrzeżone. Powiadanie lub wykorzystywanie niezgodne z przeznaczeniem bez zgody właściciela dokumentacji zabronione.