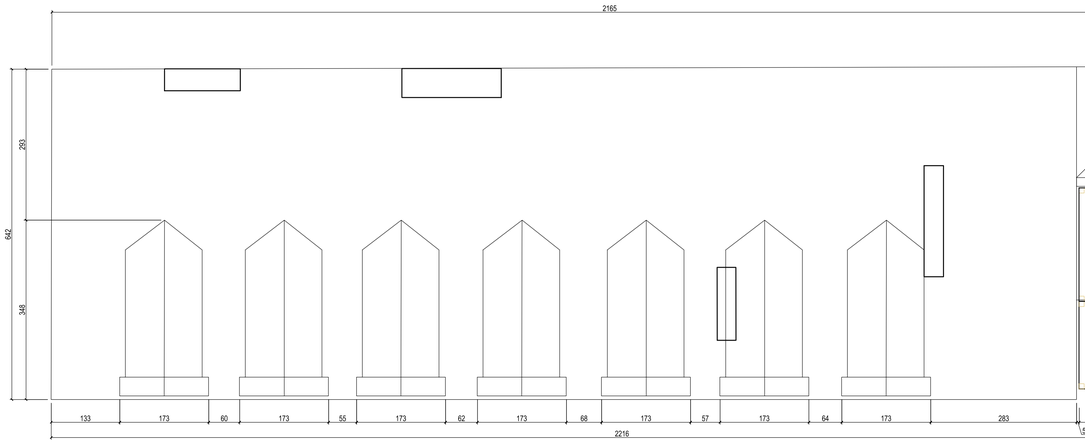

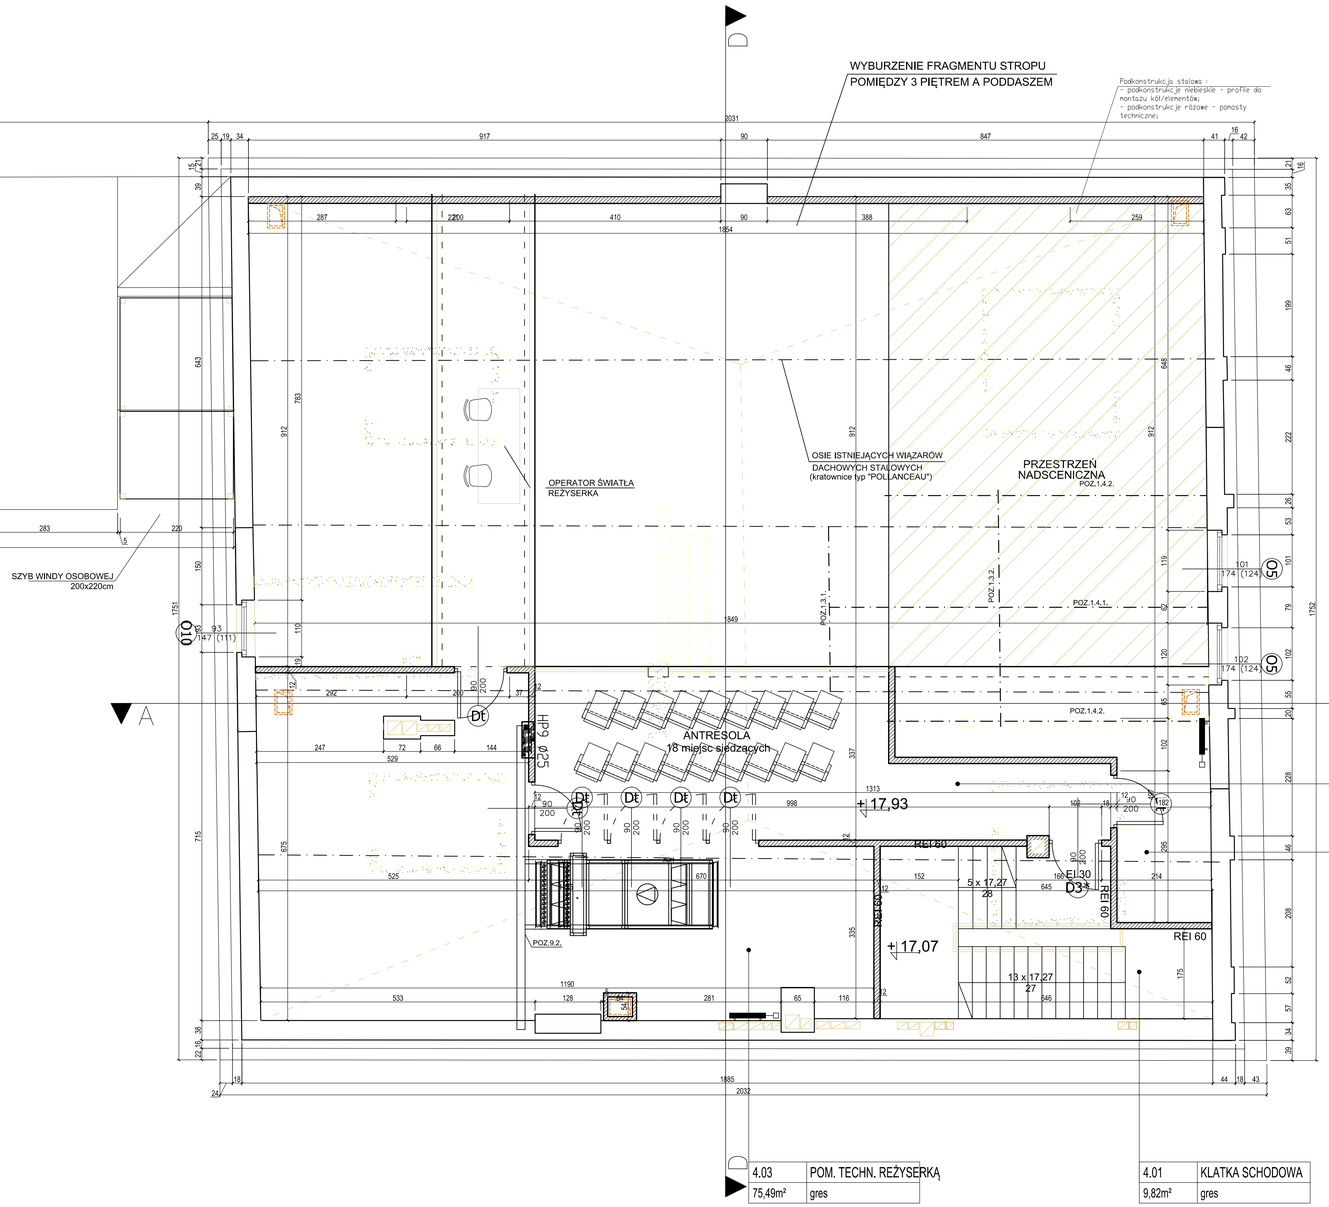

PODDASZE

LP.	POMIESZCZENIE	POWIERZCHNIA (m^2)
4.01	Klatka schodowa	9,82
4.02	Antresola z widownią	29,52
4.03	Pom. techniczne z reżyserką	75,49
4.04	Pom. techniczne	16,23
	RAZEM :	**131,06 m^2**

UWAGI

1. Wszystkie roboty należy wykonywać zgodnie z Polskimi Normami, "Warunkami technicznymi wykonania i odbioru robót, budowlano-montażowych opracowanymi przez Instytut Techniki Budowlanej oraz zasadami wiedzy i sztuki budowlanej. Poziomy posadzek należy zweryfikować i precyzyjnie wytyczyć geodezyjnie na etapie wykonawczym. Odchyłki od projektu należy konsultować z projektantem. Wszelkie elementy ruchome, elementy wyposażenia, w szczególności elementy stolarki i ślusarki okiennej i drzwiowej, szklen, fasad, okładzin elewacyjnych, balustrad, poręczy i pochwytów, odbojników wewnętrznych i innych należy zamawiać i wykonywać / montować na podstawie zweryfikowanych obmiarów rzeczywistych wykonanych na obiekcie.
2. Wszystkie elementy konstrukcyjne należy przyjmować według pozycji opisanych na schematach lokalizacyjnych w dokumentacji – część konstrukcyjna (konstrukcja – projekt wykonawczy).
3. Projekt WYKONAWCZY należy rozpatrywać łącznie z projektem budowlanym.
4. Projekt rozpatrywac łącznie z projektami branzowymi.
5. Wszystkie prace przy elementach zabytkowych w obiekcie należy wykonywać zgodnie z badaniami i programem prac konserwatorskich w opracowaniu E.Pill, A.Pill, H.Rumińska, Z.Nawrocki, A.Fejer, E.Nawrocka
6. Wszystkie przegrody we wszystkich pomieszczeniach technicznych, w ktorych znajduja sie urzadzenia techniczne sa przeznaczone do wygluszenia zgodnie z zaleceniami karty katalogowej producenta urzadzen.

LEGENDA:

- PROJEKTOWANE WYBURZENIA
- PROJEKTOWANE ZAMUROWANIA, NOWE ŚCIANY
- PROJEKTOWANE SŁUPY I ŚCIANY ŻELBETOWE
- ZABYTKOWE ELEMENTY WYPOSAŻENIA

UWAGA : aranzacja scian, sufitow sali teatralnej wedlug projektu technologii scenicznej z zakresu akustyki

4.02	ANTRESOLA Z WIDOWNIĄ
29,52m²	parkiet drewniany

4.04	POM. TECHNICZNE
16,23m²	gres

4.03	POM. TECHN. REŻYSERKĄ
75,49m²	gres

4.01	KLATKA SCHODOWA
9,82m²	gres

GPVT PRACOWNIA ARCHITEKTONICZNA S.C.
ul. Pamiątkowa 2/37 | 61-312 Poznań | tel/fax 061 234 81 30
biuro@gpv.pl

NUMER UMOWY:	Branża: KONSTRUKCJA	Stadium:	WYKONAWCZY
INWESTOR:	Województwo Kujawsko-Pomorskie Pl. Teatralny 2 ; 87-100 Toruń		
NAZWA INWESTYCJI:	PRZEBUDOWA I REMONT KONSERWATORSKI BUDYNKU PAŁACU DĄMBSKICH W TORUNIU		
LOKALIZACJA INWESTYCJI:	Ul. Żeglarska 8 ; 87-100 Toruń, Dz. nr 84 obr.16 (miasta Toruń), KW nr TO1T/00034614/4		
PROJEKTANCI:	mgr inż. Jarosław Wywiągacz	upr.nr 168/94/Os	
SPRAWDZAJĄCY:	mgr inż. Łukasz Burzyński	upr.nr WKP/0040/POOK/14	Podpis
TREŚĆ RYSYNKU:	RZUT PODDASZA		
	DATA: 14.05.2016	NR RYSUNKU: K—6	SKALA: 1:50

Uwaga! Projekt Architektoniczny Rozdrzewiony Łącznie z Projektami Branżowymi © Wzoślie prawo zastrzeżone. Powielanie lub wykorzystywanie niezgodne z przeznaczeniem bez zgody wiadomości dokumentacji zabronione.