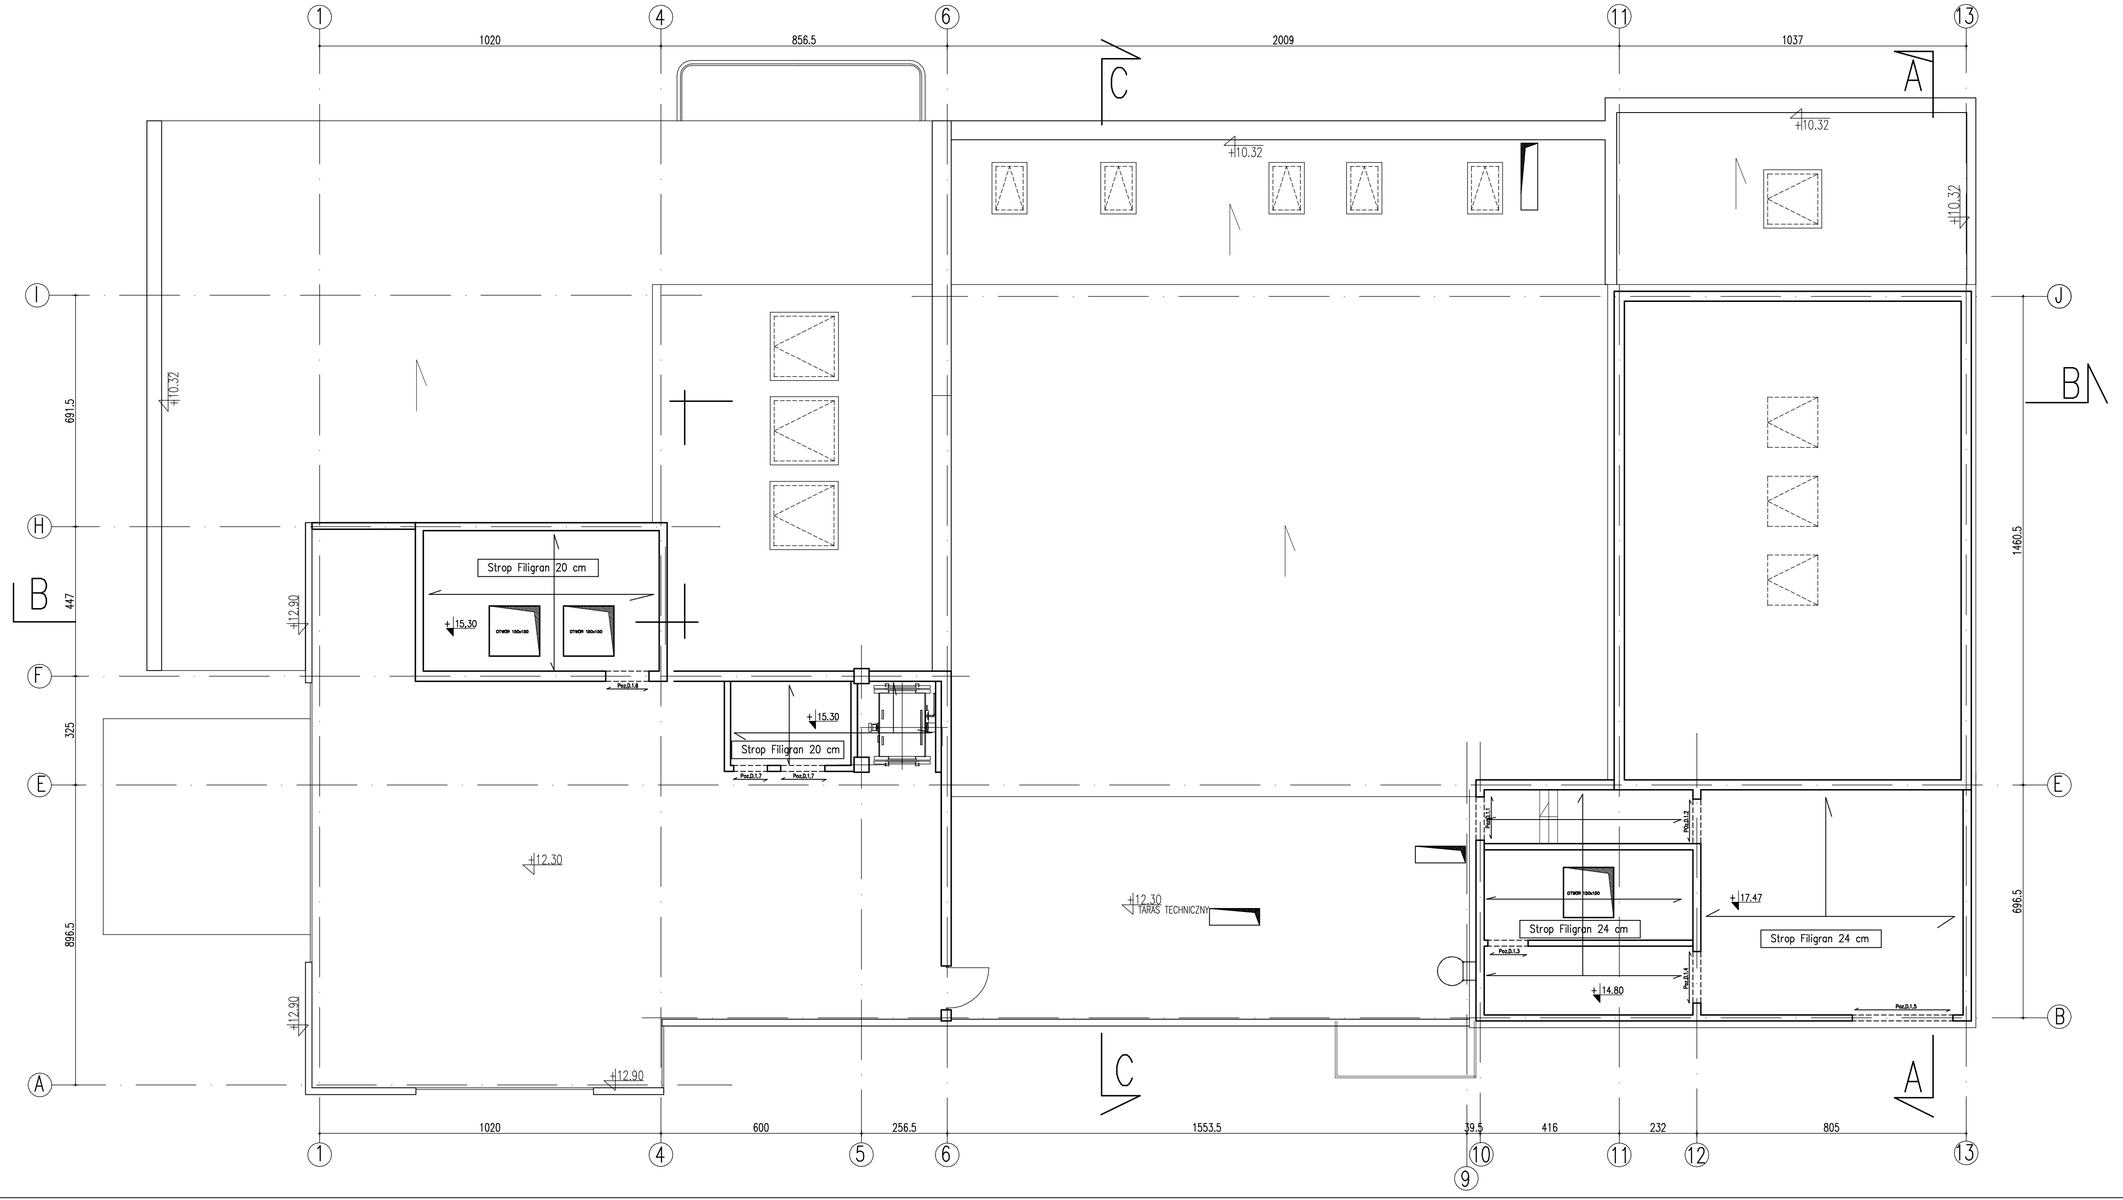

PROJEKT BUDOWLANY

NAZWA I ADRES INWESTYCJI:

NADBUDOWA I ROZBUDOWA DAWNEGO BUDYNKU KINOTEATRU GRUNWALD Z PRZEZNACZENIEM NA TEATR
ul. Warszawska 11, działka 149/1
87-100 Toruń

INWESTOR:

KUJAWSKO-POMORSKI IMPRESARYJNY TEATR MUZYCZNY W TORUNIU
ul. Żeglarska 8
87-100 Toruń

ZESPÓŁ PROJEKTOWY:

DOMINO STUDIO PROJEKTOWO-REALIZACYJNE
87-100 Toruń
ul.Rynek Staromiejski 10/5
tel./fax: (0-56) 622 35 25
e-mail: domino@domino.pl.pl

PROJEKTANT:	SPECJALNOŚĆ I NR UPRAWNIEŃ	PODPIS
mgr inż. KRZYSZTOF STOLARSKI	upr. proj. nr 5957/70/94 w specjalności konstrukcyjnej bez ograniczeń	
ASYSTENT : mgr inż. CEZARY DZIECINNIAK	upr. proj. nr 7343/141/70/94 w specjalności konstrukcyjnej z ograniczeniami	

SPRAWDZAJĄCY:	SPECJALNOŚĆ I NR UPRAWNIEŃ	PODPIS
mgr inż. TADEUSZ DZIECINNIAK	upr. proj. nr 23/71/BG w specjalności konstrukcyjnej bez ograniczeń	

TYTUŁ RYSUNKU:

STROPODASZKI NA POZIOMACH +14.80, +15.30, +17.47

DATA:	SKALA:	REV:	NR RYSUNKU:
20.04.2017	1:100	A	K-06