


MAPA ZASADNICZA DO CELÓW PROJEKTOWYCH  
SKALA 1:500

Układ odniesienia: PL-ETRF89, układ wsp. płaskich: PL-2000 strefa 6 (18°), układ wys.: Amsterdams 55

Poświadczam, że niniejszy dokument został sporządzony w wyniku prac geodezyjnych i kartograficznych, których rezultaty zawiera operat techniczny wpisany do ewidencji materiałów państwowego zasobu geodezyjnego i kartograficznego

Origin prowadzący jednostkę zobowiązany do zgłoszenia	PREZYDENT MIASTA TORUŃ
Identyfikacja ewidencji materiału zobowiązany do zgłoszenia	P.0463. 2017. 677
Data wpisania operacji technicznej do ewidencji materiałów zasobu	11. 04. 2017
Imię, Nazwisko i podpis osoby reprezentującej organ	KIEROWNIK REFERATU

inż. Andrzej Śliwowski

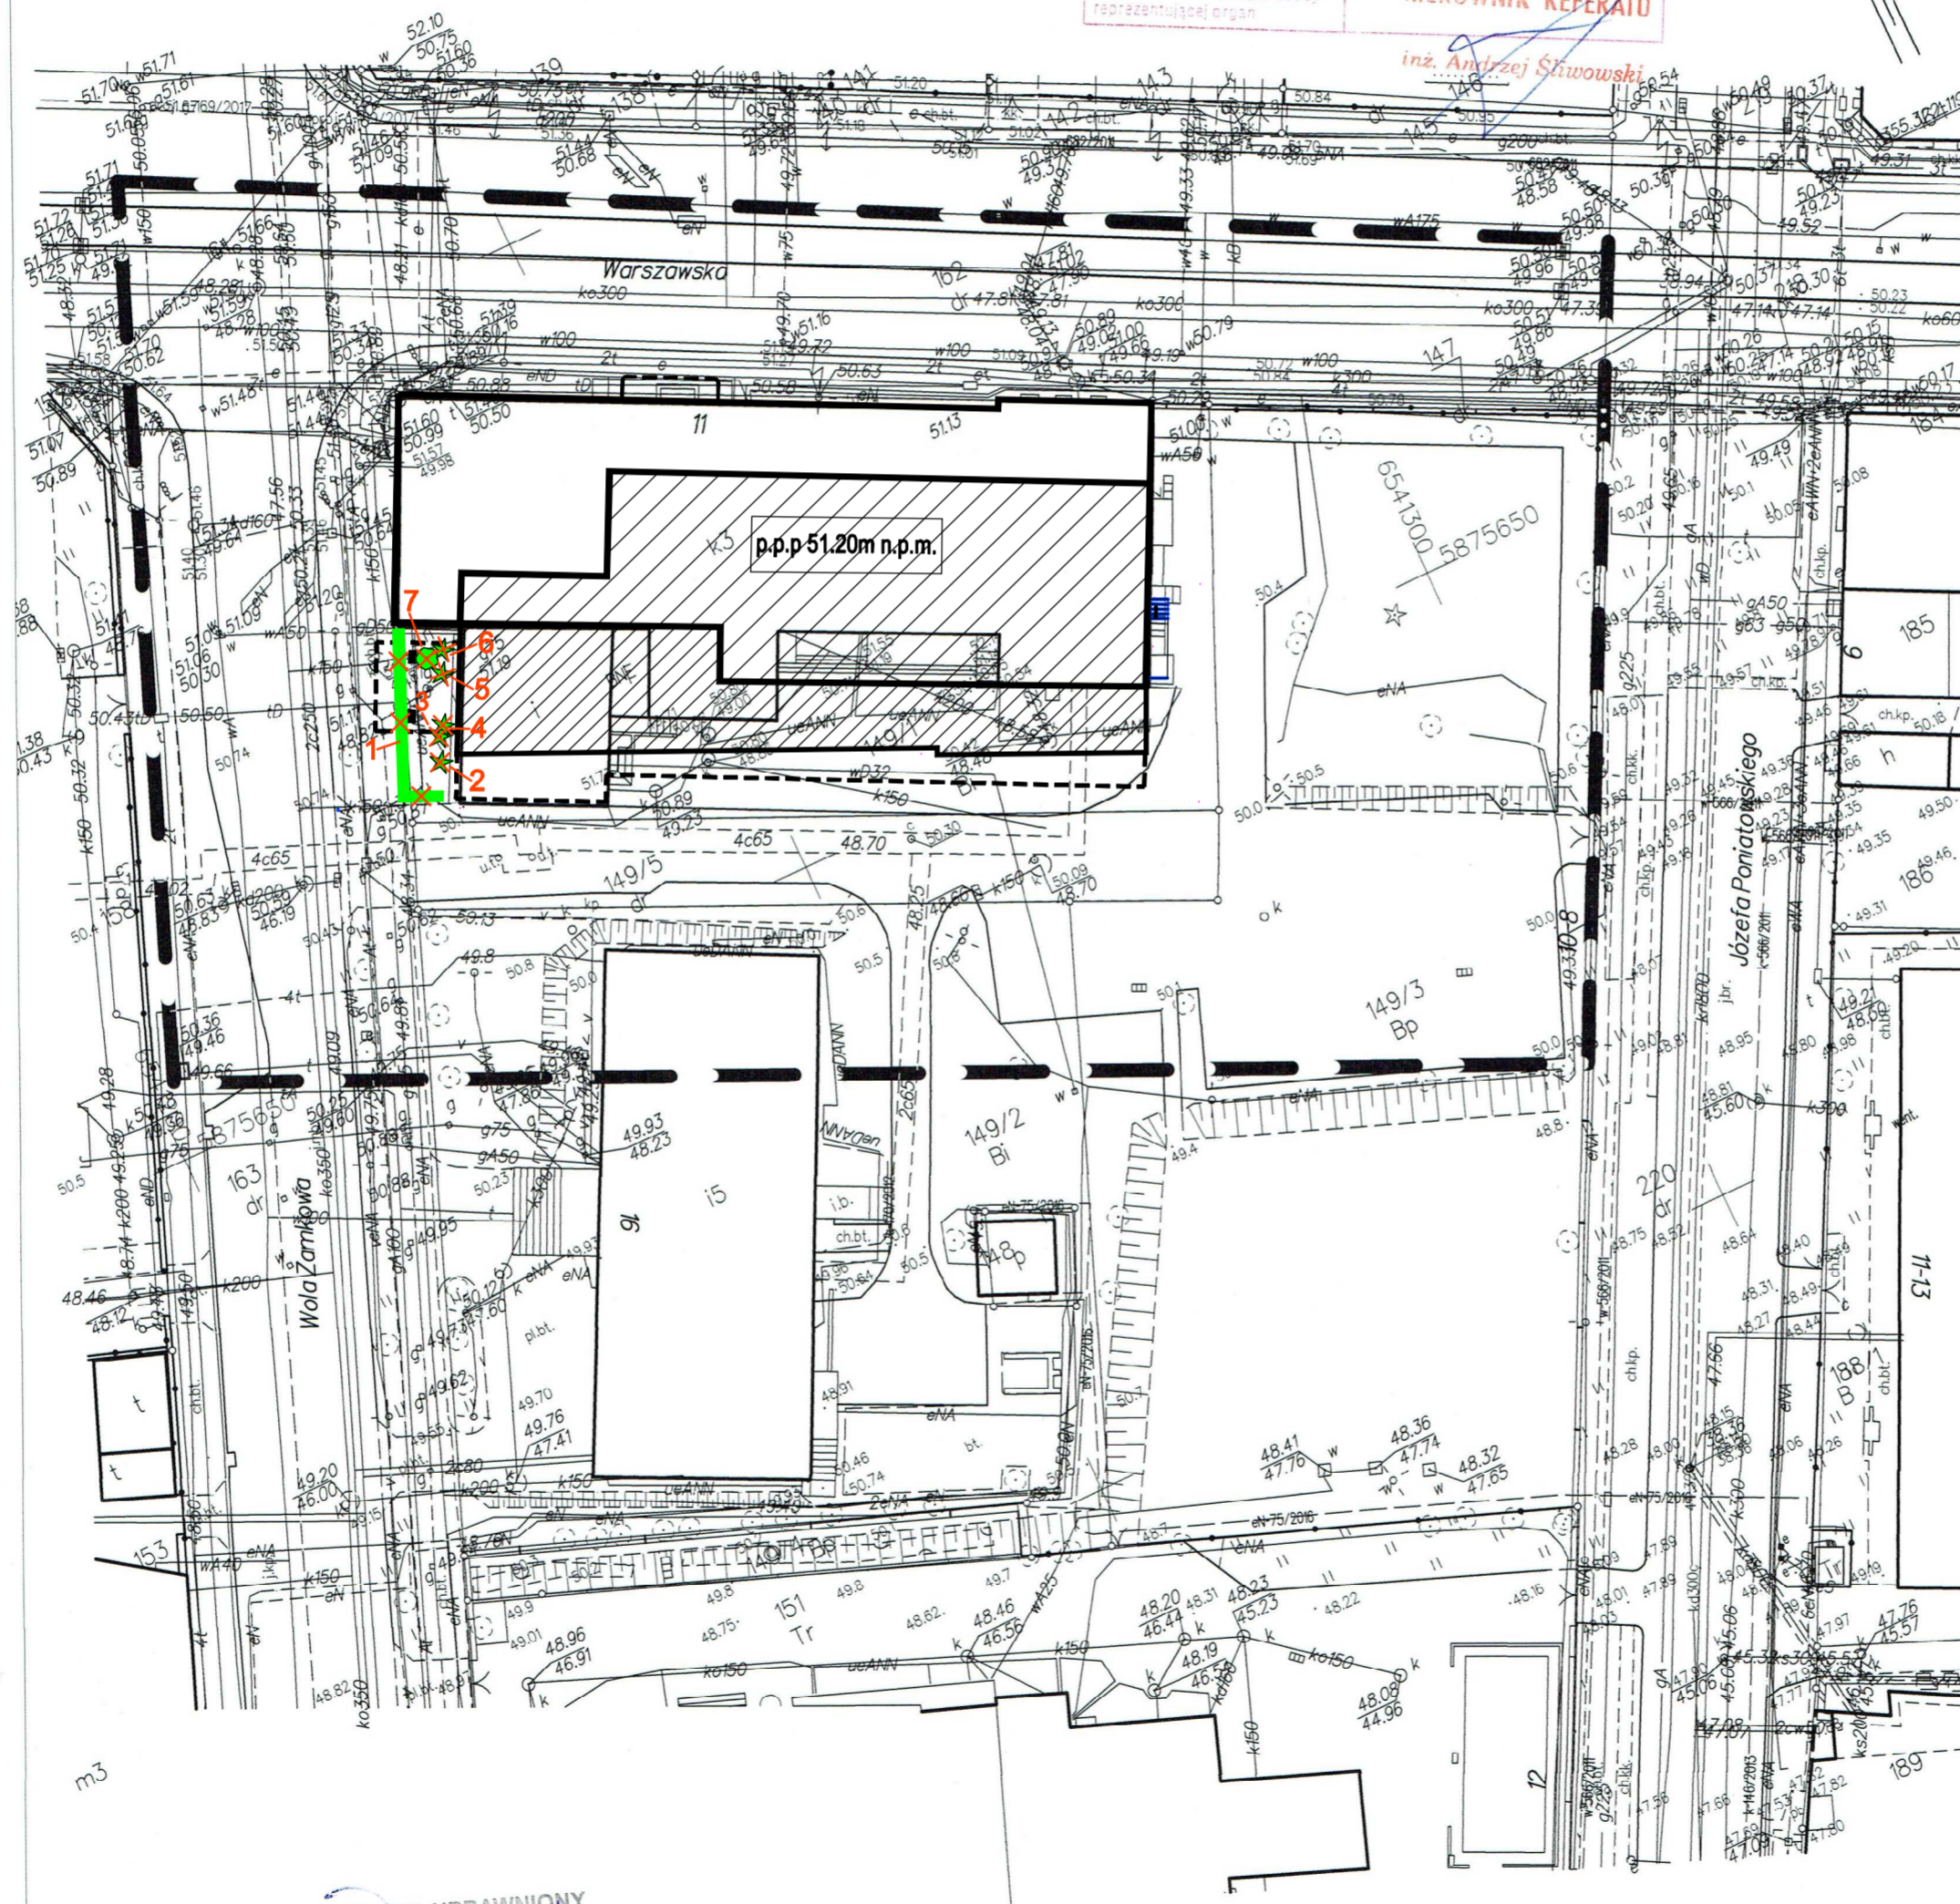

**LEGENDA:**

**A-D** GRANICA TERENU OPRACOWANIA

 OBRYŚ BUDYNKU

 PROJEKTOWANA NADBUDOWA

 PROJEKTOWANA ROZBUDOWA

OBRYS PROJ. BUDYNKU NAD TERENEM

 **6** ISTNIEJĄCA ZIELEŃ DO USUNIĘCIA

## PROJEKT BUDOWLANY

NAZWA I ADRES OBIEKTU:

**NADBUDOWA I ROZBUDOWA DAWNEGO  
BUDYNKU KINOTEATRU GRUNWALD  
Z PRZEZNACZENIEM NA TEATR**  
ul. Warszawska 11, działka 149/1  
87-100 Toruń

INVESTOR:



**KUJAWSKO-POMORSKI IMPRESARYJNY  
TEATR MUZYCZNY W TORUNIU**  
ul. Żeglarska 8  
87-100 Toruń

**ZESPÓŁ PROJEKTOWY:**



**87-100 Toruń**  
**ul. Rynek Staromiejski 10/5**  
**tel./fax: (0-56) 622 35 25**  
**e-mail: domino@domino.pl.pl**

PROJEKTANT:	SPECJALNOŚĆ I NR UPRAWNIEN	PODPIS
mgr inż. arch. <b>PRZEMYSŁAW DUDZIUK</b>	upr. proj. nr 7342/16/70/96 w specjalności architektonicznej bez ograniczeń	

SPRAWDZAJĄCY:	SPECJALNOŚĆ I NR UPRAWNIENI	PODPIS
mgr inż.arch. <b>MAGDALENA RUCZKOWSKA</b>	upr. proj. nr KPOKK IA 14/2004 w specjalności architektonicznej bez ograniczeń	

TYTUŁ RYSUNKU:

## PLANSZA ZIELENI

DATA:	SKALA:	REV:	NR RYSUNKU:
20.04.2017	1:500	A	Z-01

GEODETA UPRAWNIONY

mgr inż. Tadeusz Wiśniewski  
nr UP. 364

ZAKŁAD USŁUG GEODEZYJNYCH  
"GEOMAP"

inż. Maciej Wiśniewski  
ul. Storczykowa 71, 87-100 Toruń  
kom. 661-724-100, NIP 956-106-44-56