


DOKUMENTACJA KONSERWATORSKA
BADANIA ARCHITEKTONICZNE TZW. NOWEGO PAŁACU I STAREGO DWORU
Z ZESPOŁU PAŁACOWO-PARKOWO-FOLWARCZNEGO W WIEŃCU
opracowanie: Ewa Bożejewicz 2016 R.

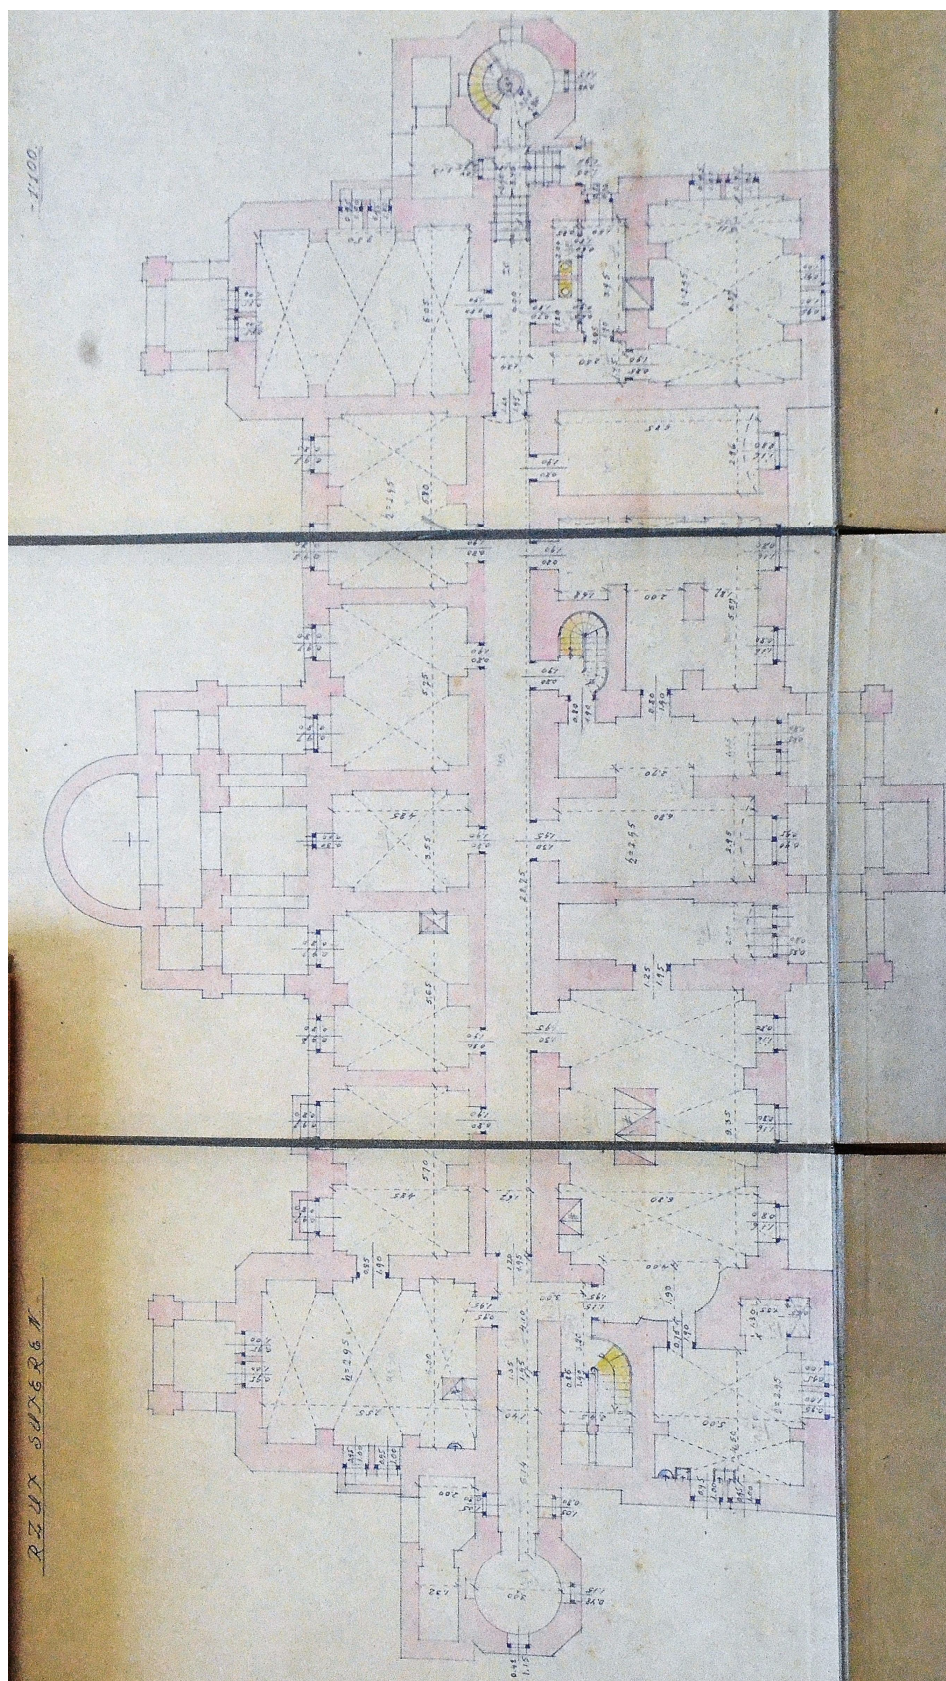

Il. 21 Pałac w Więńcu - inwentaryzacja pomiarowo-rysunkowa - rzut piwnic
(źródło: Plan inwentaryzacyjny byłego pałacu w Więńcu tejże gminy, opr. K. Osterhoff, 1949 r.
Archiwum Państwowe w Toruniu, Oddział we Włocławku, sygn. 165)