


DOKUMENTACJA KONSERWATORSKA  
**BADANIA ARCHITEKTONICZNE TZW. NOWEGO PAŁACU I STAREGO DWORU**  
 Z ZESPOŁU PAŁACOWO-PARKOWO-FOLWARCZNEGO W WIEŃCU  
 opracowanie: Ewa Bożejewicz 2016 R.

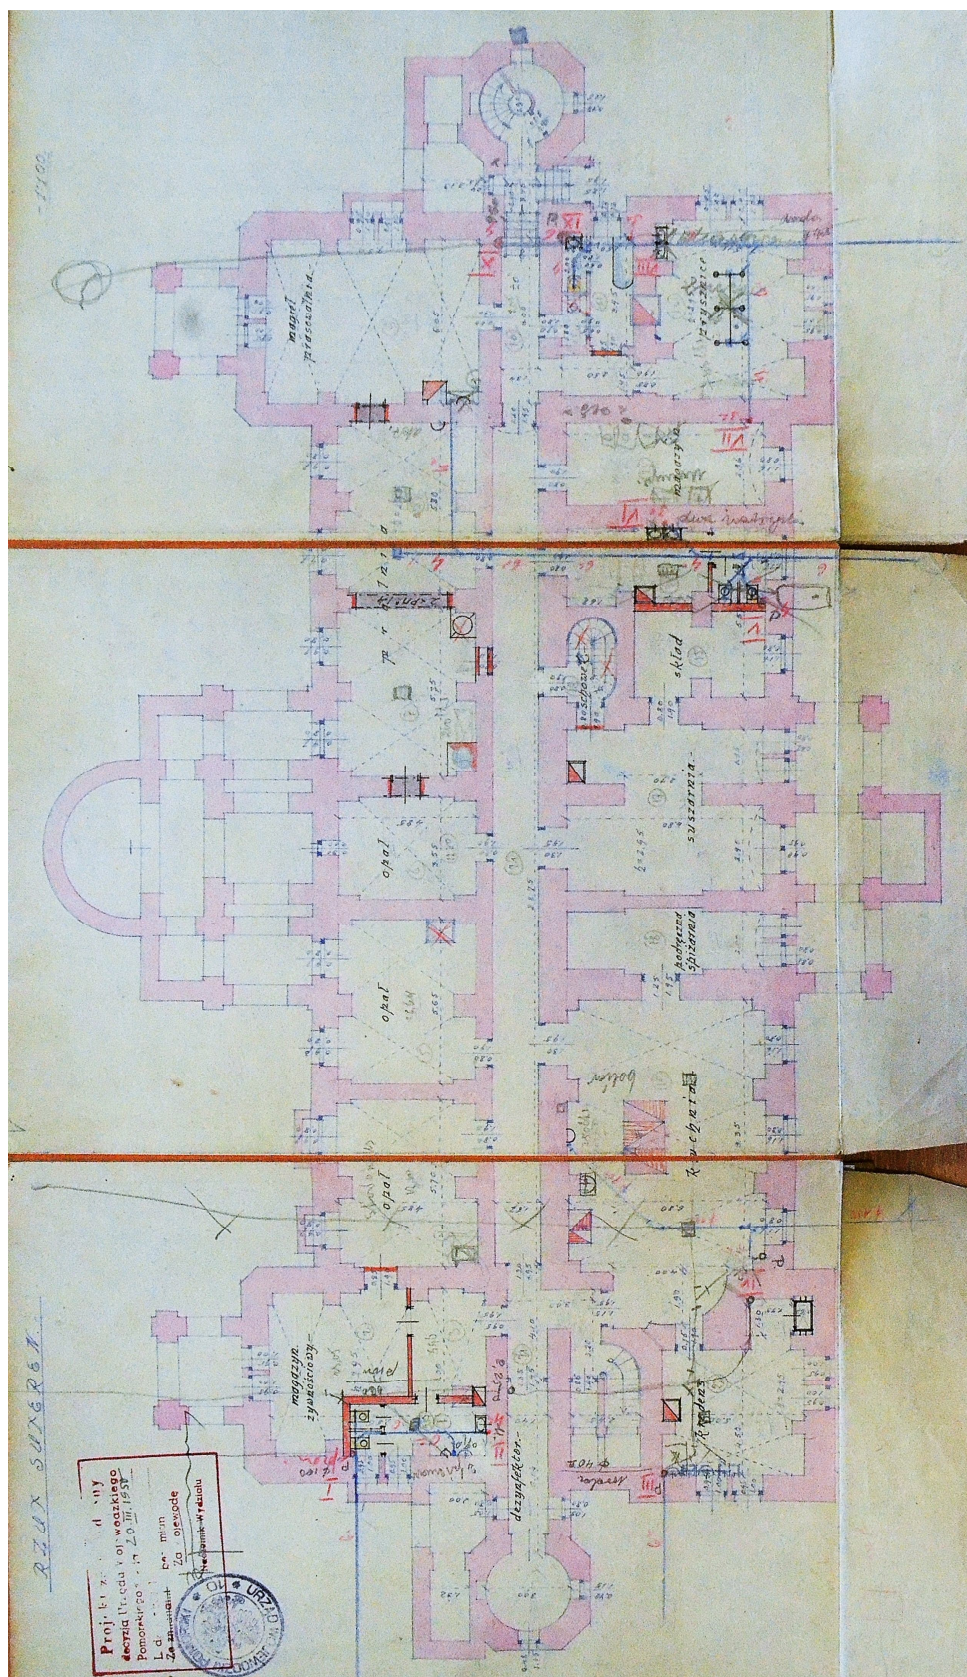

**Il 31 Pałac w Wieńcu – projekt przekształceń - rzut piwnic**  
 (źródło: Projekt na wykonanie przeróbek w byłym pałacu w Wieńcu..., 1950 r.,  
 Archiwum Państwowe w Toruniu, Oddział we Włocławku, sygn. 166)