


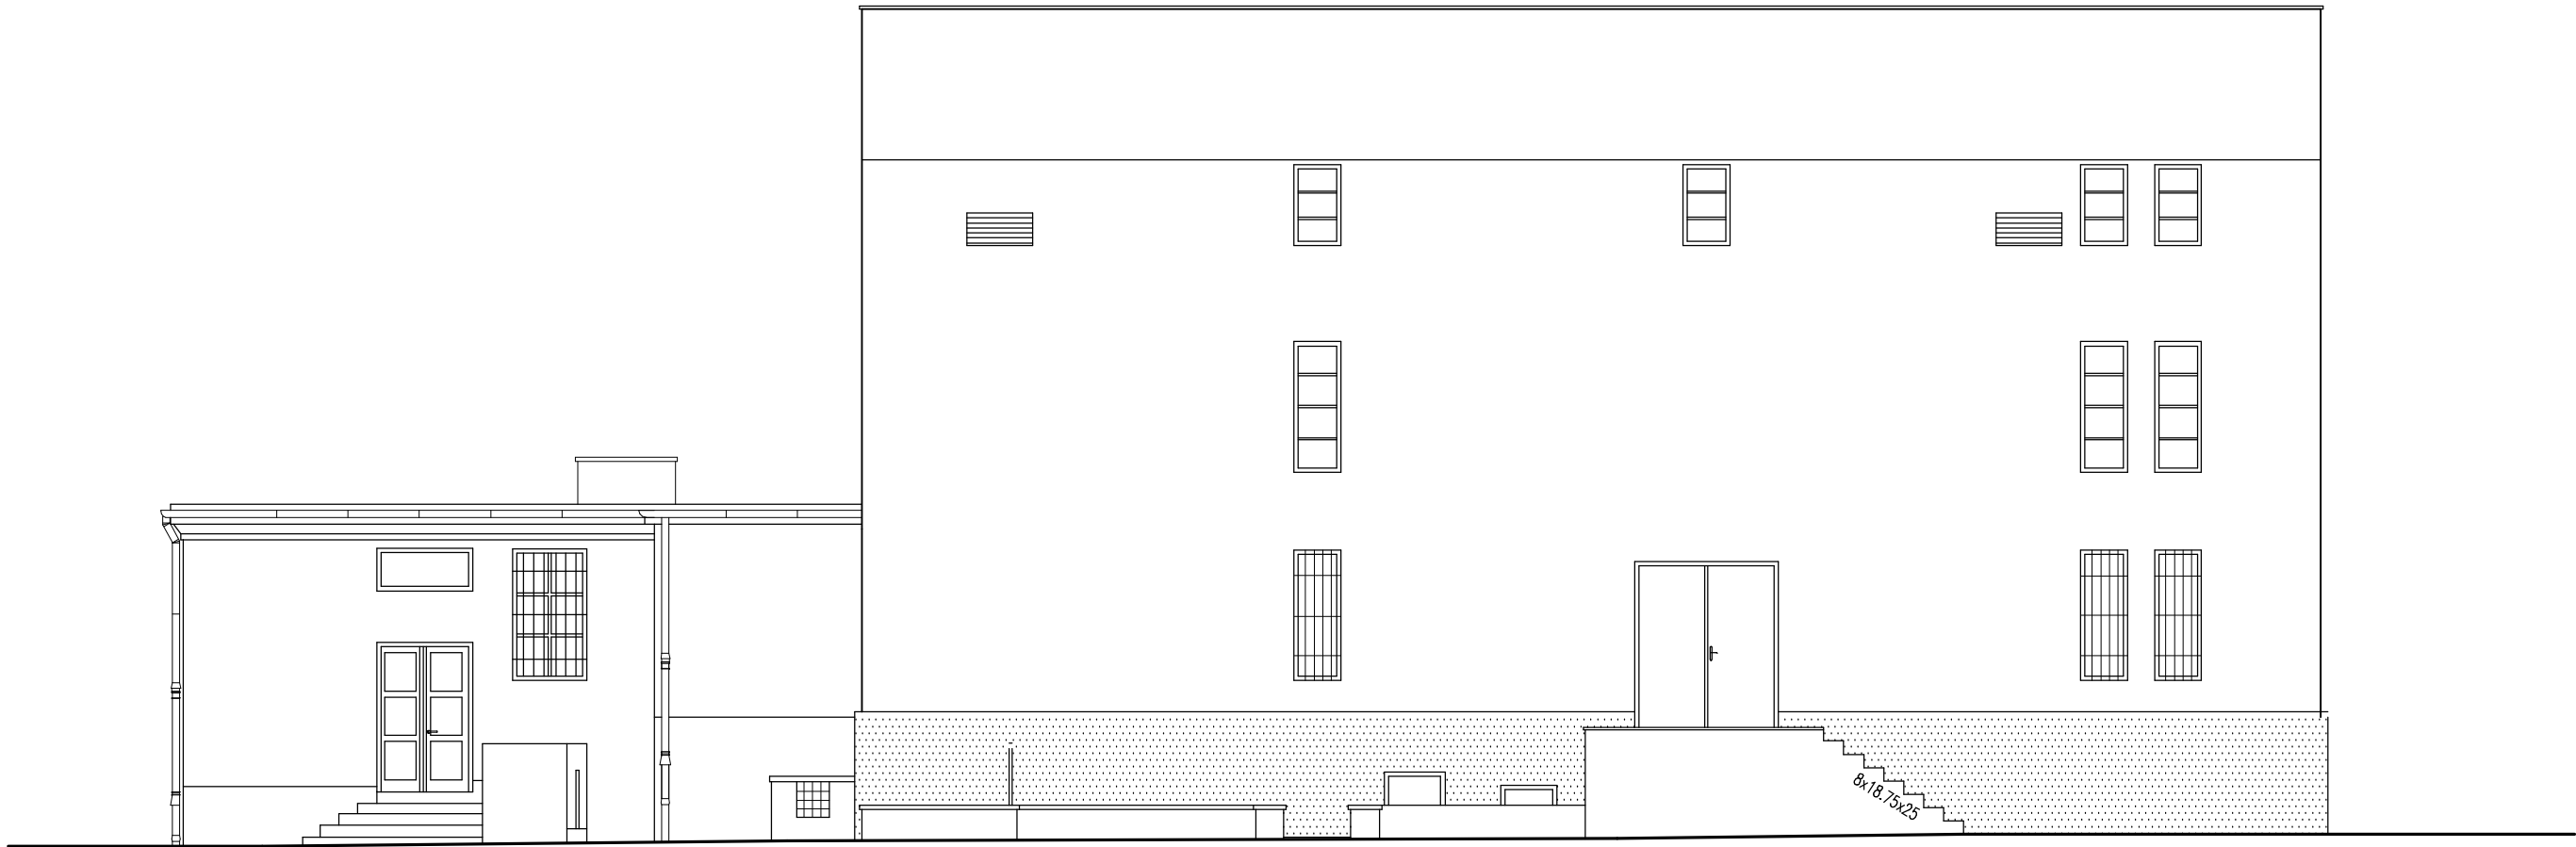

ELEWACJA OD UL. WOLA ZAMKOWA



ELEWACJA SZCZYTOWA

ETAP

INWENTARYZACJA

NAZWA I ADRES INWESTYCJI:

**BUDYNEK KINOTEATRU GRUNWALD**  
ul. Warszawska 11, działka 149/1  
87-100 Toruń

INWESTOR:



**KUJAWSKO-POMORSKI IMPRESARYJNY  
TEATR MUZYCZNY W TORUNIU**  
ul. Żeglarska 8  
87-100 Toruń

ZESPÓŁ PROJEKTOWY:



**DOMINO**  
STUDIO PROJEKTOWO-REALIZACYJNE

87-100 Toruń  
ul. Rynek Staromiejski 10/5  
tel./fax: (0-56) 822 35 25  
e-mail: domino@domino.pl.pl

PROJEKTANT:	SPECJALNOŚĆ I NR UPRAWNIENI	PODPIS
mgr inż. arch. <b>PRZEMYSŁAW DUDZIUK</b>	upr. proj. nr 7342/16/10/96 w specjalności architektonicznej bez ograniczeń	
mgr inż. <b>KRZYSZTOF STOLARSKI</b>	upr. proj. nr 5951/CD/94 w specjalności konstrukcyjnej bez ograniczeń	

TYTUŁ RYSUNKU:

**ELEWACJE SZCZYTOWE**

DATA:	SKALA:	REV:	NR RYSUNKU:
27.03.2017	1:100	<b>A</b>	<b>IA-07</b>