


ELEWACJA OD UL. WARSZAWSKIEJ

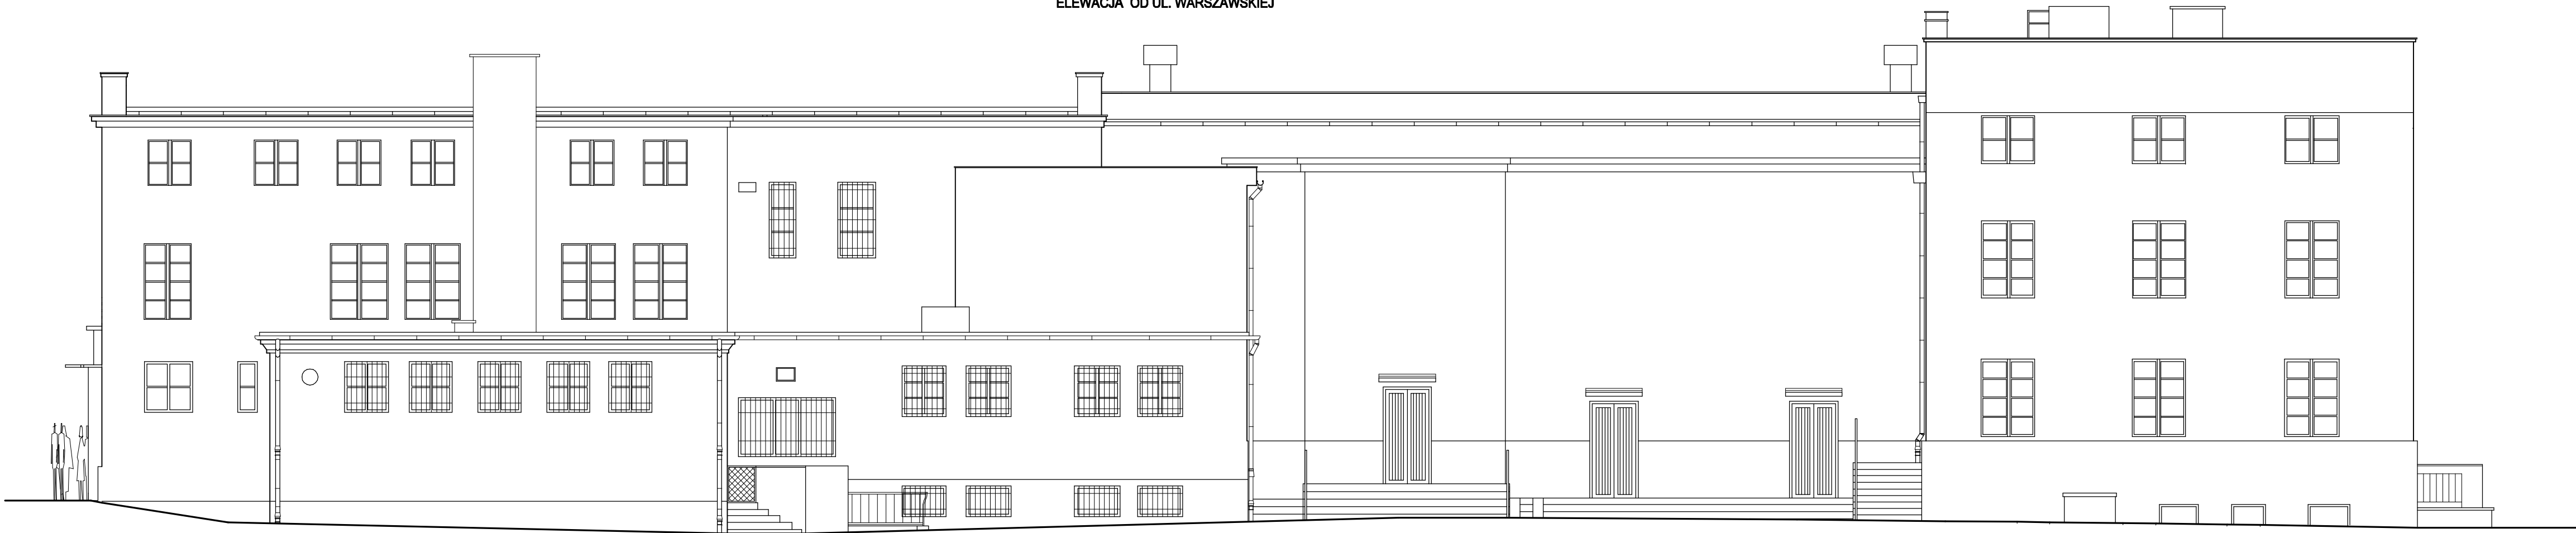

ELEWACJA TYLNA

ETAP

## INWENTARYZACJA

NAZWA I ADRES INWESTYCJI:  
**BUDYNEK KINOTEATRU GRUNWALD**  
ul. Warszawska 11, działka 149/1  
87-100 Toruń

INWESTOR:

 **KUJAWSKO-POMORSKI IMPRESARYJNY  
TEATR MUZYCZNY W TORUNIU**  
ul. Żeglarska 8  
87-100 Toruń

ZESPÓŁ PROJEKTOWY:

 **DOMINO** STUDIO PROJEKTOWO-REALIZACYJNE 87-100 Toruń  
ul. Rynek Staromiejski 10/5  
tel./fax: (0-66) 622 35 25  
e-mail: domino@domino.pl.pl

PROJEKTANT:	SPECJALNOŚĆ I NR UPRAWNIEN	PODPIS
mgr inż. arch. <b>PRZEMYSŁAW DUDZIUK</b>	upr. proj. nr 7342/16/10/96 w specjalności architektonicznej bez ograniczeń	
mgr inż. <b>KRZYSZTOF STOLARSKI</b>	upr. proj. nr 5951/00/94 w specjalności konstrukcyjnej bez ograniczeń	

TYTUŁ RYSUNKU:  
**ELEWACJE  
OD UL. WARSZAWSKIEJ  
I OD TYŁU**

DATA:	SKALA:	REV:	NR RYSUNKU:
27.03.2017	1:100	<b>A</b>	<b>IA-08</b>