

Toruń, dn. 11.04.2017 r.

MZD.EU.6630.200.2017.RA

## **DECYZJA**

Na podstawie art. 39 ust. 3 w związku z art. 19 ust. 5 i art. 21 ust. 1 i 1a ustawy z dnia 21 marca 1985 r. o drogach publicznych (Dz. U. z 2013 r. poz. 260) oraz upoważnienia Nr WOIK.0052.6.2016 Prezydenta Miasta Torunia z dnia 10 lutego 2016 r. w sprawie pełnomocnictwa do wydawania decyzji administracyjnych dla Dyrektora Miejskiego Zarządu Dróg w Toruniu oraz art. 104 ustawy z dnia 14 czerwca 1960 r. – Kodeks postępowania administracyjnego (Dz. U. z 2016 r. poz. 23).

**po rozpatrzeniu wniosku:** Kujawsko-Pomorskiego Impresaryjnego Teatru Muzycznego w Toruniu  
ul. Żeglarska 8, 87-100 Toruń

z dnia: 10.04.2017 r.

**W sprawie wyrażenia zgody na lokalizację obiektu budowlanego polegającej na umieszczeniu w pasie drogowym ulicy Warszawskiej i Wola Zamkowa: balkonu i zadaszenia w związku z realizacją zadania pn. „Nadbudowa i rozbudowa dawnego budynku kinoteatru Grunwald usytuowanego przy ul. Warszawskiej 11 w Toruniu z przeznaczeniem na teatr – Utworzenie „DUŻEJ SCENY” Kujawsko - Pomorskiego Impresyjnego Teatru Muzycznego w Toruniu”.**

### **z e z w a l a m:**

**na lokalizację balkonu i zadaszenia na niżej podanych warunkach:**

1. Prace wykonać w okresie od kwietnia do października.
2. Zachowania zgodności z wymogami rozporządzenia Ministra Transportu i Gospodarki Morskiej z dnia 2 marca 1999r. w sprawie warunków technicznych, jakim powinny odpowiadać drogi publiczne i ich usytuowanie (Dz. U. Nr 43, poz. 430).
3. Przed przystąpieniem do robót należy uzyskać w tut. Zarządzie zgodę na zajęcie pasa drogowego, uiścić stosowne opłaty.
4. W przypadku kolizji wykonywanych robót z infrastrukturą zlokalizowaną w pasie drogowym, inwestor na własny koszt dokona jej zabezpieczenia, naprawy.
5. Realizacja i koszt odtworzenia nawierzchni w pasie drogowym związanych z wykonaniem zadania ponosi inwestor.
6. Roboty wykonywać z tymczasowo ustawionego rusztowania. Na całej długości robót w pasie drogowym zapewnić bezpieczne przejście pieszym oraz dojazd do posesji.
7. Zachowania wszelkich parametrów zawartych w projektach.
8. Decyzja obowiązuje do 31.03.2019 r..
9. Rozpoczęcie robót będzie możliwe pod warunkiem przedstawienia zatwierdzonego uprzednio przez zarządzającego ruchem projektu organizacji ruchu.
10. Wydanie zezwolenia na umieszczenie w pasie drogowym urządzeń lub obiektów niezwiązanych z gospodarką drogową lub potrzebami ruchu nie podlega opłacie skarbowej zgodnie z Ustawą z dnia 16 listopada 2006 r o opłatach skarbowych (Dz. U. z 2012 r. poz. 1282 z późniejszymi zmianami).

### **Uzasadnienie:**

Decyzja jest zgodna z wnioskiem strony. Zlokalizowanie balkonu i zadaszenia w pasie drogowym ul. Warszawskiej i Wola Zamkowa nie powinno wpływać negatywnie na funkcjonowanie układu drogowego pod warunkiem zachowania przez stronę wnioskującą w/w warunków. Umieszczenie balkonu i zadaszenia w pasie drogowym wywołuje skutki prawne w postaci konieczności wniesienia jednorazowej oraz rocznej opłaty ustalonej zgodnie z Uchwałą Rady Miasta Torunia nr 183 / 07 z 25 października 2007 r. w sprawie ustalenia wysokości stawek opłat za zajęcie pasa drogowego.

### **Pouczenie:**

Od niniejszej decyzji służy stronie odwołanie do Samorządowego Kolegium Odwoławczego za moim pośrednictwem w terminie 14 dni od dnia jej doręczenia.

Z up. Prezydenta Miasta Torunia

*Rafał Wiewiórski*  
Dyrektor Miejskiego Zarządu Dróg w Torunlu

### **Załącznik:**

1. mapa 1:500
2. szkice szt. 3

### **Otrzymują:**

1. Adresat
2. a/a MZD

Toruń, dn. 11.04.2017 r.

MZD.EU.6852.200.2017.RA

**Kujawsko-Pomorski Impresaryjny  
Teatr Muzyczny w Toruniu  
ul. Żeglarska 8  
87-100 Toruń**

**O Ś W I A D C Z E N I E**

Odpowiadając na pismo z dnia 10.04.2017 r. Miejski Zarząd Dróg w Toruniu informuje, że jako władający pasem drogowym, wyraża zgodę na czasowe zajęcie w obrębie 18 działki nr 162 stanowiącej pas drogowy ul. Warszawskiej na czas realizacji robót przy budowie balkonu oraz działki nr 163 stanowiącej pas drogowy ul. Wola Zamkowa na czas realizacji robót przy budowie zadaszenia w związku z realizacją zadania pn. „Nadbudowa i rozbudowa dawnego budynku kinoteatru Grunwald usytuowanego przy ul. Warszawskiej 11 w Toruniu z przeznaczeniem na teatr – Utworzenie „DUŻEJ SCENY” Kujawsko - Pomorskiego Impresyjnego Teatru Muzycznego w Toruniu”, (wg decyzji MZD.EU.6630.200.2017.RA z dnia 11.04.2017 r.).








Przed przystąpieniem do robót należy złożyć w tutejszym Zarządzie osobny wniosek na zajęcie pasa drogowego oraz uiścić stosowne opłaty za zajęcie pasa drogowego.

**DYREKTOR**

*Rafał Wiewiórski*


**ZAŁĄCZNIK DO PISMA**  
Miejskiego Zarządu Dróg  
w Toruniu  
znak **RZD.EU.66.30.100.17.RA**  
z dnia **2017-04-11**

# LEGENDA:

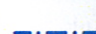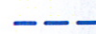- A-D** GRANICA TERENU OPRACOWANIA
-  OBRYŚ BUDYNKU
-  PROJEKTOWANA NADBUDOWA
-  PROJEKTOWANA ROZBUDOWA
-  OBRYŚ PROJ. BUDYNKU NAD TERENEM
-  PROJ. UKŁAD DROGOWY –  
–KRAWEZNIK KAMIENNY 12x25cm ZATOPIONY
-  PROJ. UKŁAD DROGOWY –  
–KRAWEZNIK KAMIENNY 15x25cm +2cm
-  PROJ. UKŁAD DROGOWY –  
–KRAWEZNIK KAMIENNY 15x35cm

NR RYS. **U-01** | REWIZJA **A** | DATA: 11.04.2017


NAZWA I ADRES INWESTYCJI:  
**NADBUDOWA I ROZBUDOWA DAWNEGO  
BUDYNKU KINOTEATRU GRUNWALD  
Z PRZEZNACZENIEM NA TEATR**  
ul. Warszawska 11, działka 149/1  
87-100 Toruń

INWESTOR:  
 **KUJAWSKO-POMORSKI IMPRESARYJNY  
TEATR MUZYCZNY W TORUNIU**  
ul. Żeglarska 8  
87-100 Toruń

ETAP **KONCEPCJA**

GENERALNY PROJEKTANT:  
 **DOMINO**  
STUDIO PROJEKTOWO-REALIZACYJNE  
87-100 Toruń  
ul. Rynek Staromiejski 10/6  
tel./fax: (0-56) 622 35 25  
e-mail: domino@domino.pl.pl

TYTUŁ RYSUNKU: **PROJEKT  
ZAGOSPODAROWANIA TERENU** | SKALA: 1:500

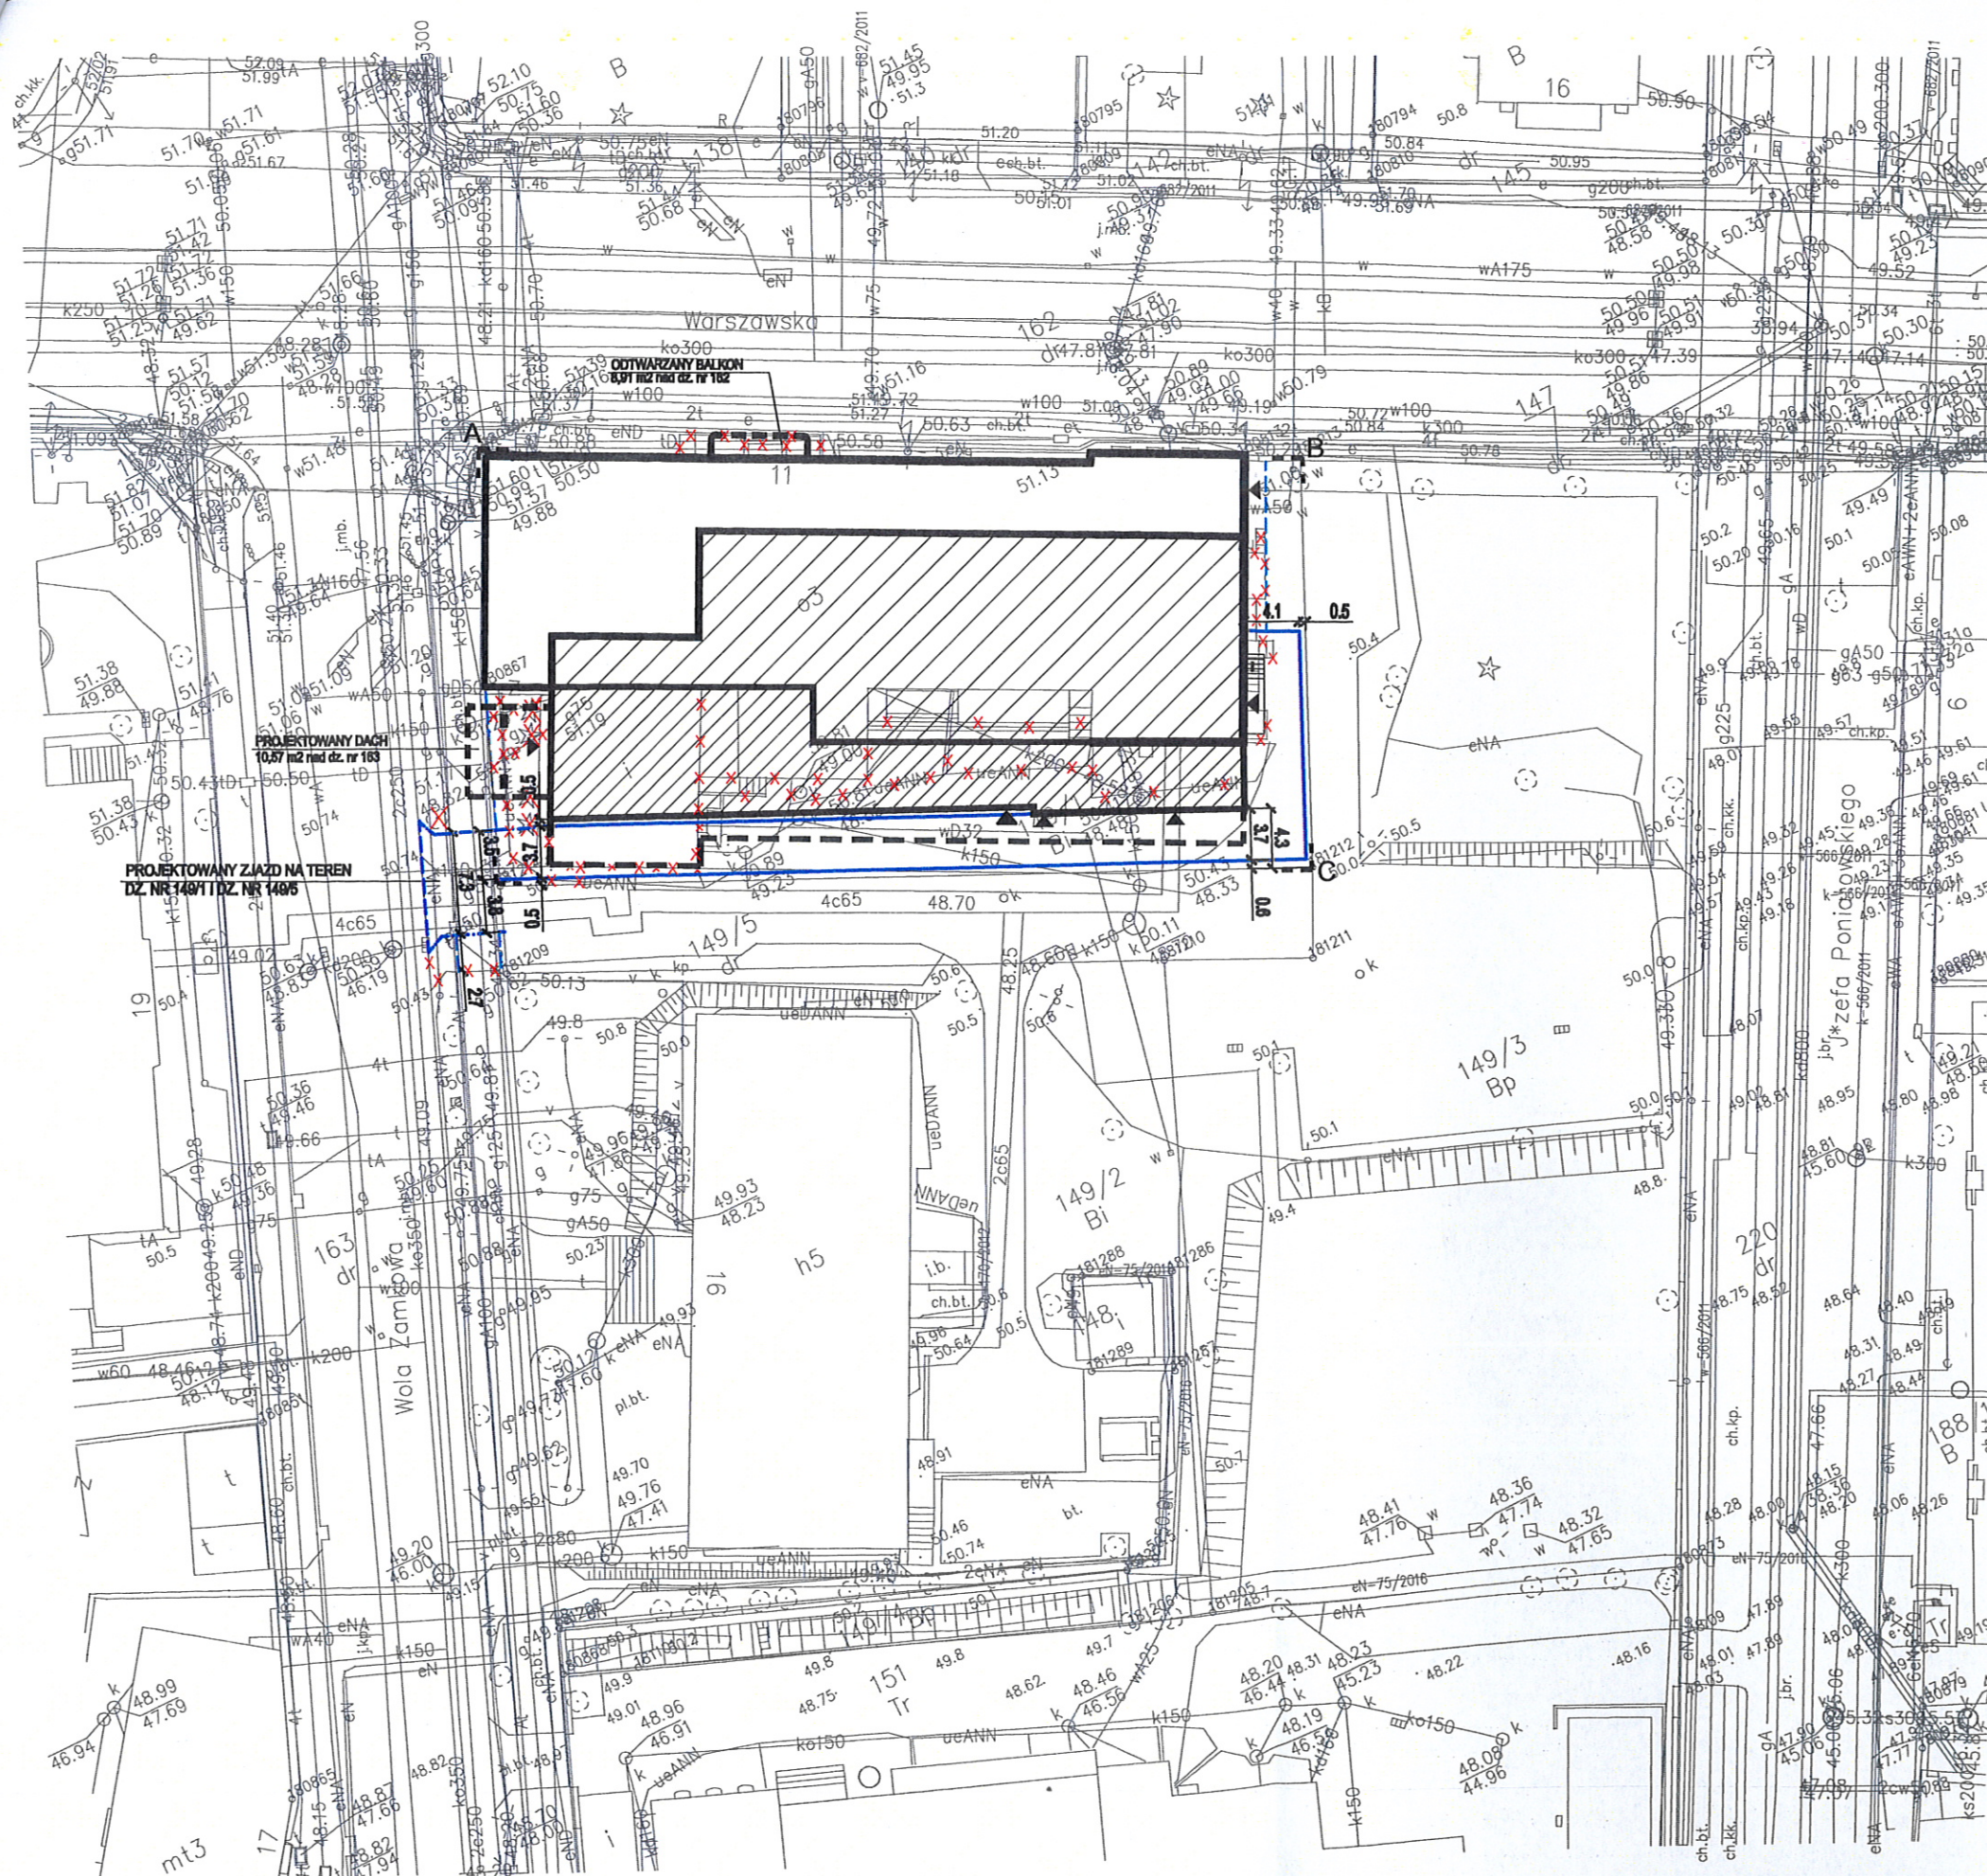

krawędź jezdni

granica działki

269.5

280.5

550

380

dach projektowany  
przekrój

**ZAŁĄCZNIK DO PISMA**


Miejskiego Zarządu Dróg  
w Toruniu

znak *MED.FU.6630.200.2017.Pr*


z dnia *2017-04-11*

WARSZAWSKA

krawężł jezdni

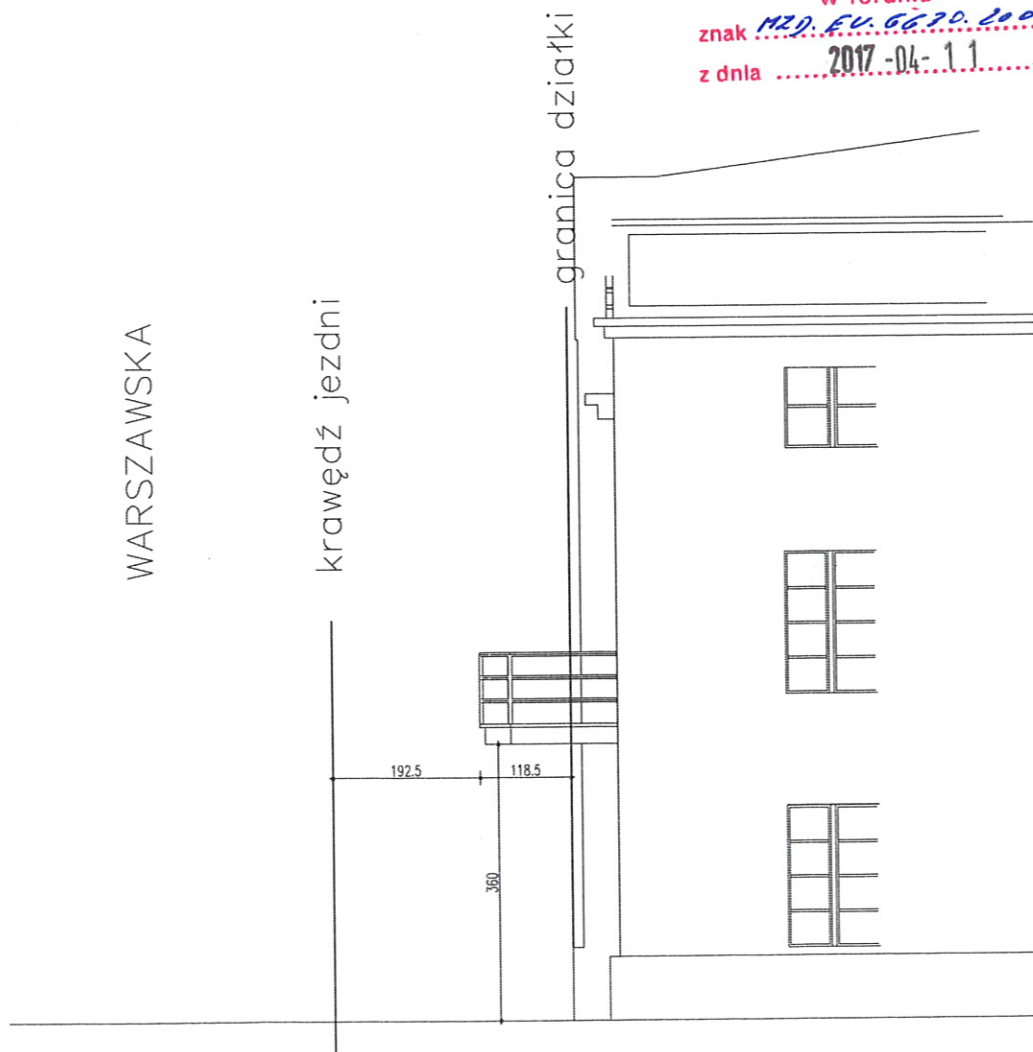

ODTWARZANY BALKON  
POZA GRANICĄ  
DZIAŁKI INWESTORA  
8,91m<sup>2</sup>

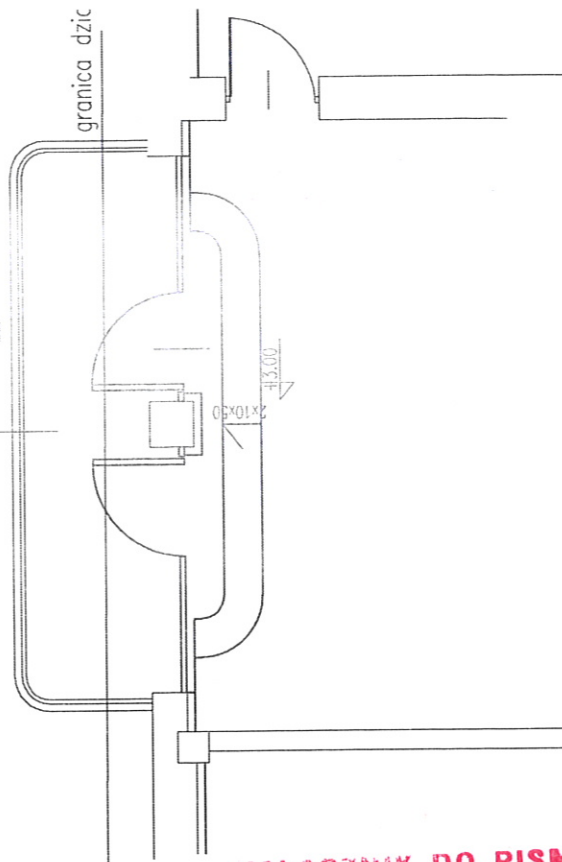

**ZAŁĄCZNIK DO PISMA**  
Miejskiego Zarządu Dróg  
w Toruniu

znak *MRD, EV, 6670, 200, 2017, 2A*

z dnia *2017-04-11*

$$Z_{\text{eff}} \approx Z$$


znak 112, EV, 6630, 200 20 07, RA  
z dnia 2017-04-11