


ZIELONY DACH EKSTENSYWNY

- prekultywowana mata wegetacyjna
- mata retencyjno - mikrodrenażowa
- mata drenuj¹ca
- termoizolacja - p³yta styropianowa XPS klejona klejem
- papa z funkcj¹ ochrony przed korzeniami
- papa podk³adowa, zgrzewalna
- warstwa gruntuj¹ca
- betonowa warstwa spadkowa
- konstrukcja ¿elbetowa

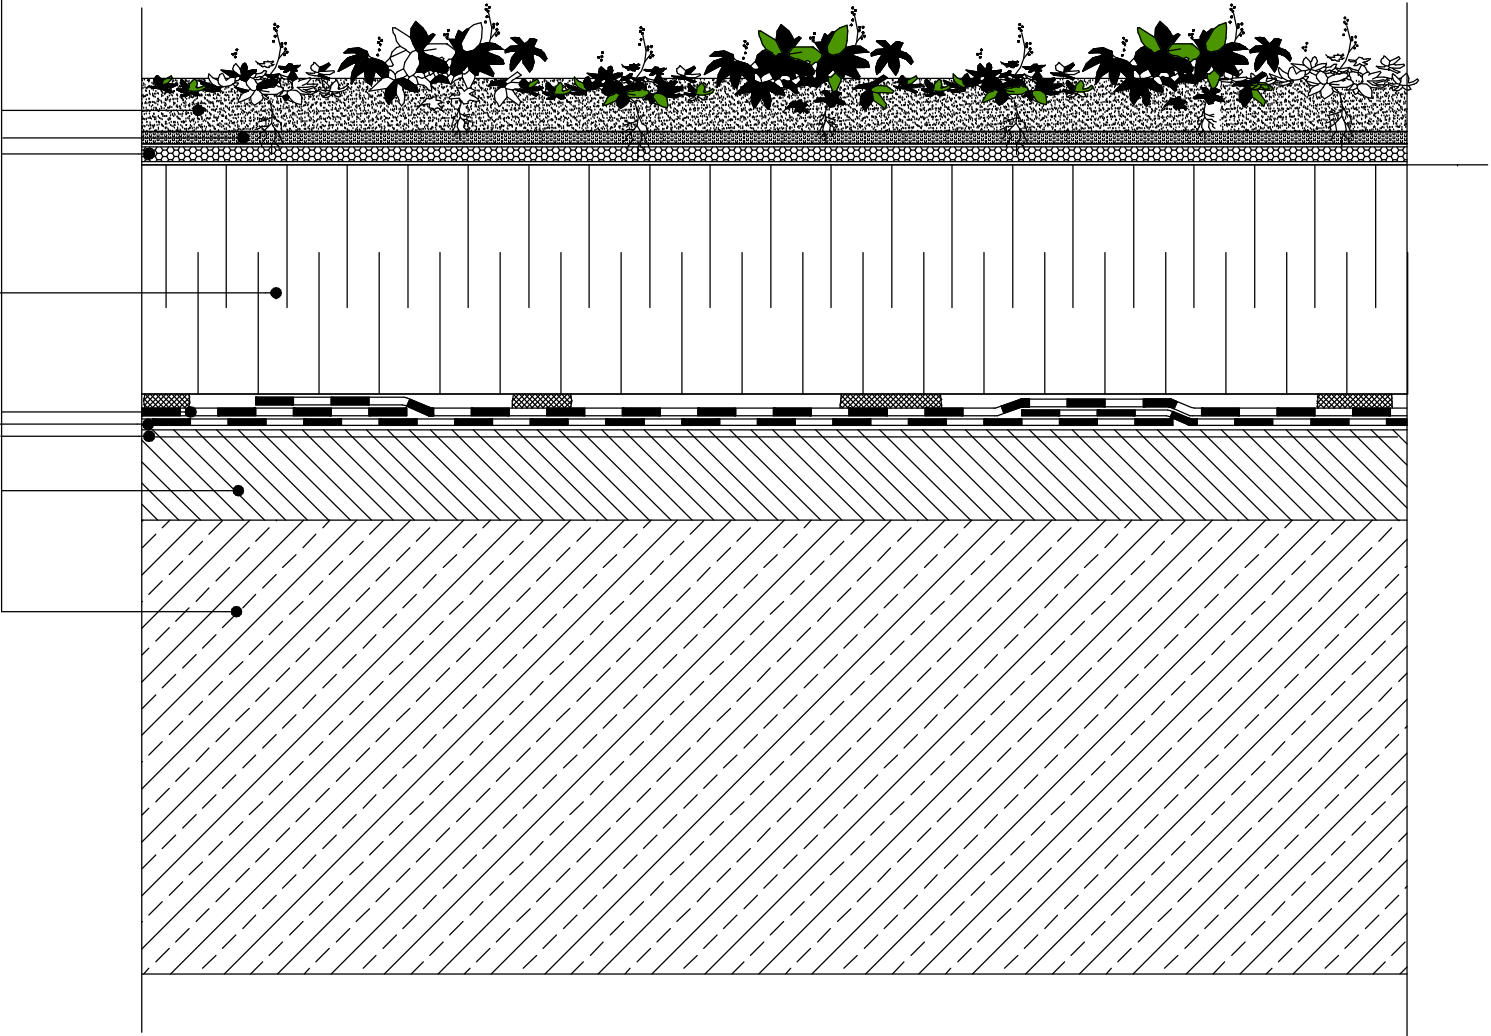

Dach zielony ekstensywny płaski, o nachyleniu do 6 stopni
w układzie odwróconym, na podłożu betonowym.

PROJEKT BUDOWLANY

NAZWA I ADRES INWESTYCJI:
**NADBUDOWA I ROZBUDOWA DAWNEGO
BUDYNKU KINOTEATRU GRUNWALD
Z PRZEZNACZENIEM NA TEATR**
ul. Warszawska 11, działka 149/1
87-100 Toruń

INWESTOR:
 **KUJAWSKO-POMORSKI IMPRESARYJNY
TEATR MUZYCZNY W TORUNIU**
ul. Żeglarska 8
87-100 Toruń

ZESPÓŁ PROJEKTOWY:
 **DOMINO**
STUDIO PROJEKTOWO-REALIZACYJNE 87-100 Toruń
ul. Rynek Staromiejski 10/5
tel./fax: (0-56) 622 35 25
e-mail: domino@domino.pl.pl

PROJEKTANT:	SPECJALNOŚĆ I NR UPRAWNIEŃ	PODPIS
mgr inż. arch. PRZEMYSŁAW DUDZIUK	upr. proj. nr 7342/16/TO/96 w specjalności architektonicznej bez ograniczeń	

SPRAWDZAJĄCY:	SPECJALNOŚĆ I NR UPRAWNIEŃ	PODPIS
mgr inż. arch. MAGDALENA RUCZKOWSKA	upr. proj. nr KPOKK IA 14/2004 w specjalności architektonicznej bez ograniczeń	

TYTUŁ RYSUNKU:
DETAL ZIELONEGO DACHU

DATA:	SKALA:	REV:	NR RYSUNKU:
20.04.2017	1:5	A	A-15