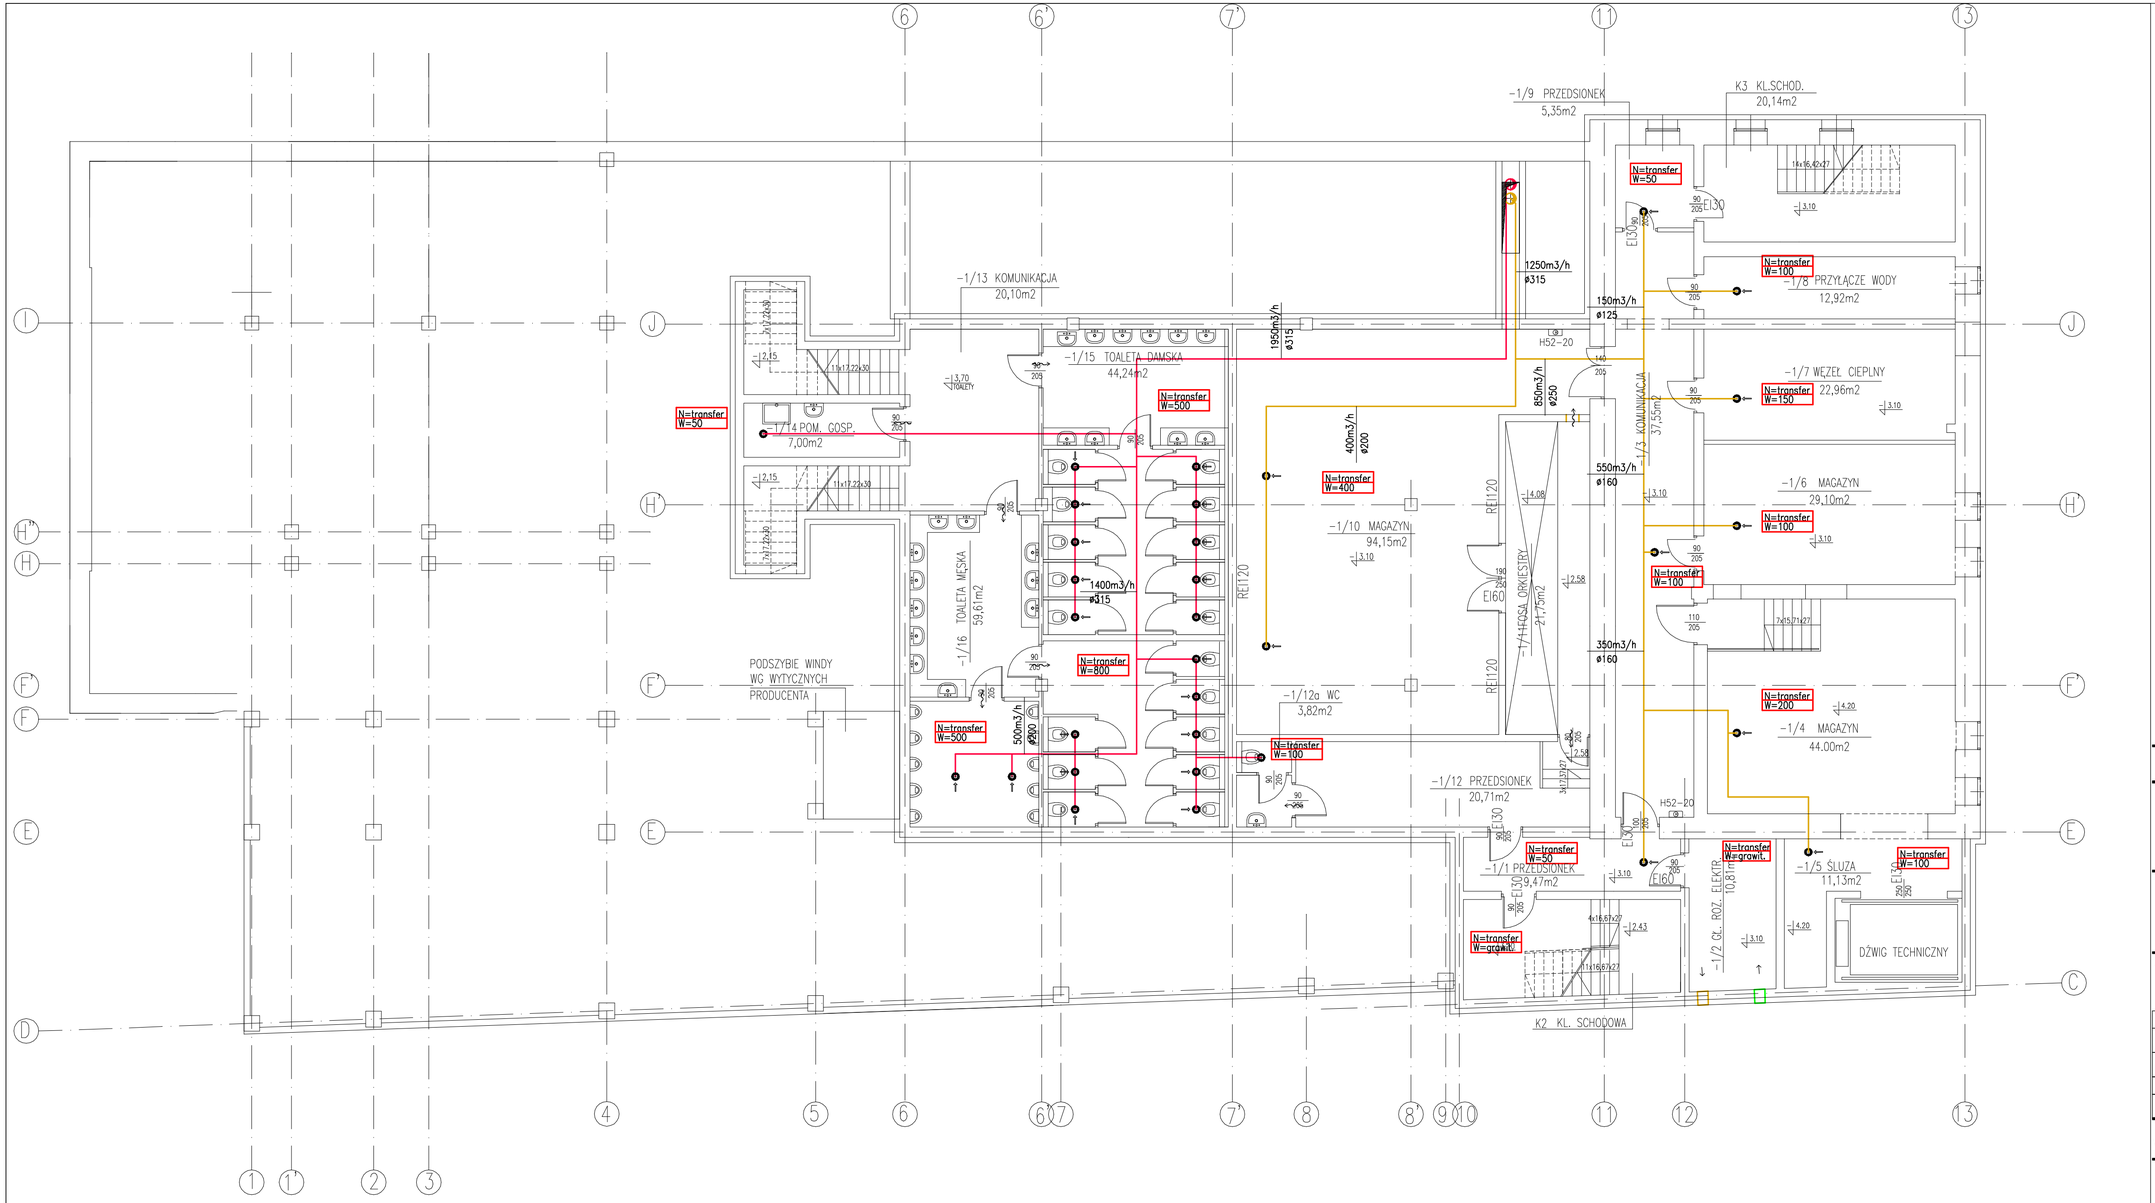

PROJEKT BUDOWLANY

NAZWA I ADRES INWESTYCJI:

NADBUDOWA I ROZBUDOWA DAWNEGO BUDYNKU KINOTEATRU GRUNWALD Z PRZEZNACZENIEM NA TEATR
ul. Warszawska 11, działka 149/1
87-100 Toruń

INWESTOR:

KUJAWSKO-POMORSKI IMPRESARYJNY TEATR MUZYCZNY W TORUNIU
ul. Żeglarska 8
87-100 Toruń

ZESPÓŁ PROJEKTOWY:

DOMINO STUDIO PROJEKTOWO-REALIZACYJNE
87-100 Toruń
ul.Rynek Staromiejski 10/5
tel./fax: (0-56) 622 35 25
e-mail: domino@domino.pl.pl

PROJEKTANT:	SPECJALNOŚĆ I NR UPRAWNIEŃ	PODPIS
inż. JAN JANKOWSKI	upr. proj. nr 8346/66/70/87 ▪ specjalności instalacyjno-sa. ▪ zakresie sieci i instal. sanitar.	
mgr inż. ROBERT MILEWCZYK		
SPRAWDZAJĄCY:	SPECJALNOŚĆ I NR UPRAWNIEŃ	PODPIS
mgr inż. MACIEJ MACIOSZEK	upr. proj. nr 7342/2/70/97 ▪ specjalności instalacje i sieci sportowe bez ograniczeń	

TYTUŁ RYSUNKU:

WENTYLACJA. RZUT PIWNICY

DATA:	SKALA:	REV:	NR RYSUNKU:
20.04.2017	1:100	A	W-01