



PRZEKRÓJ A - A

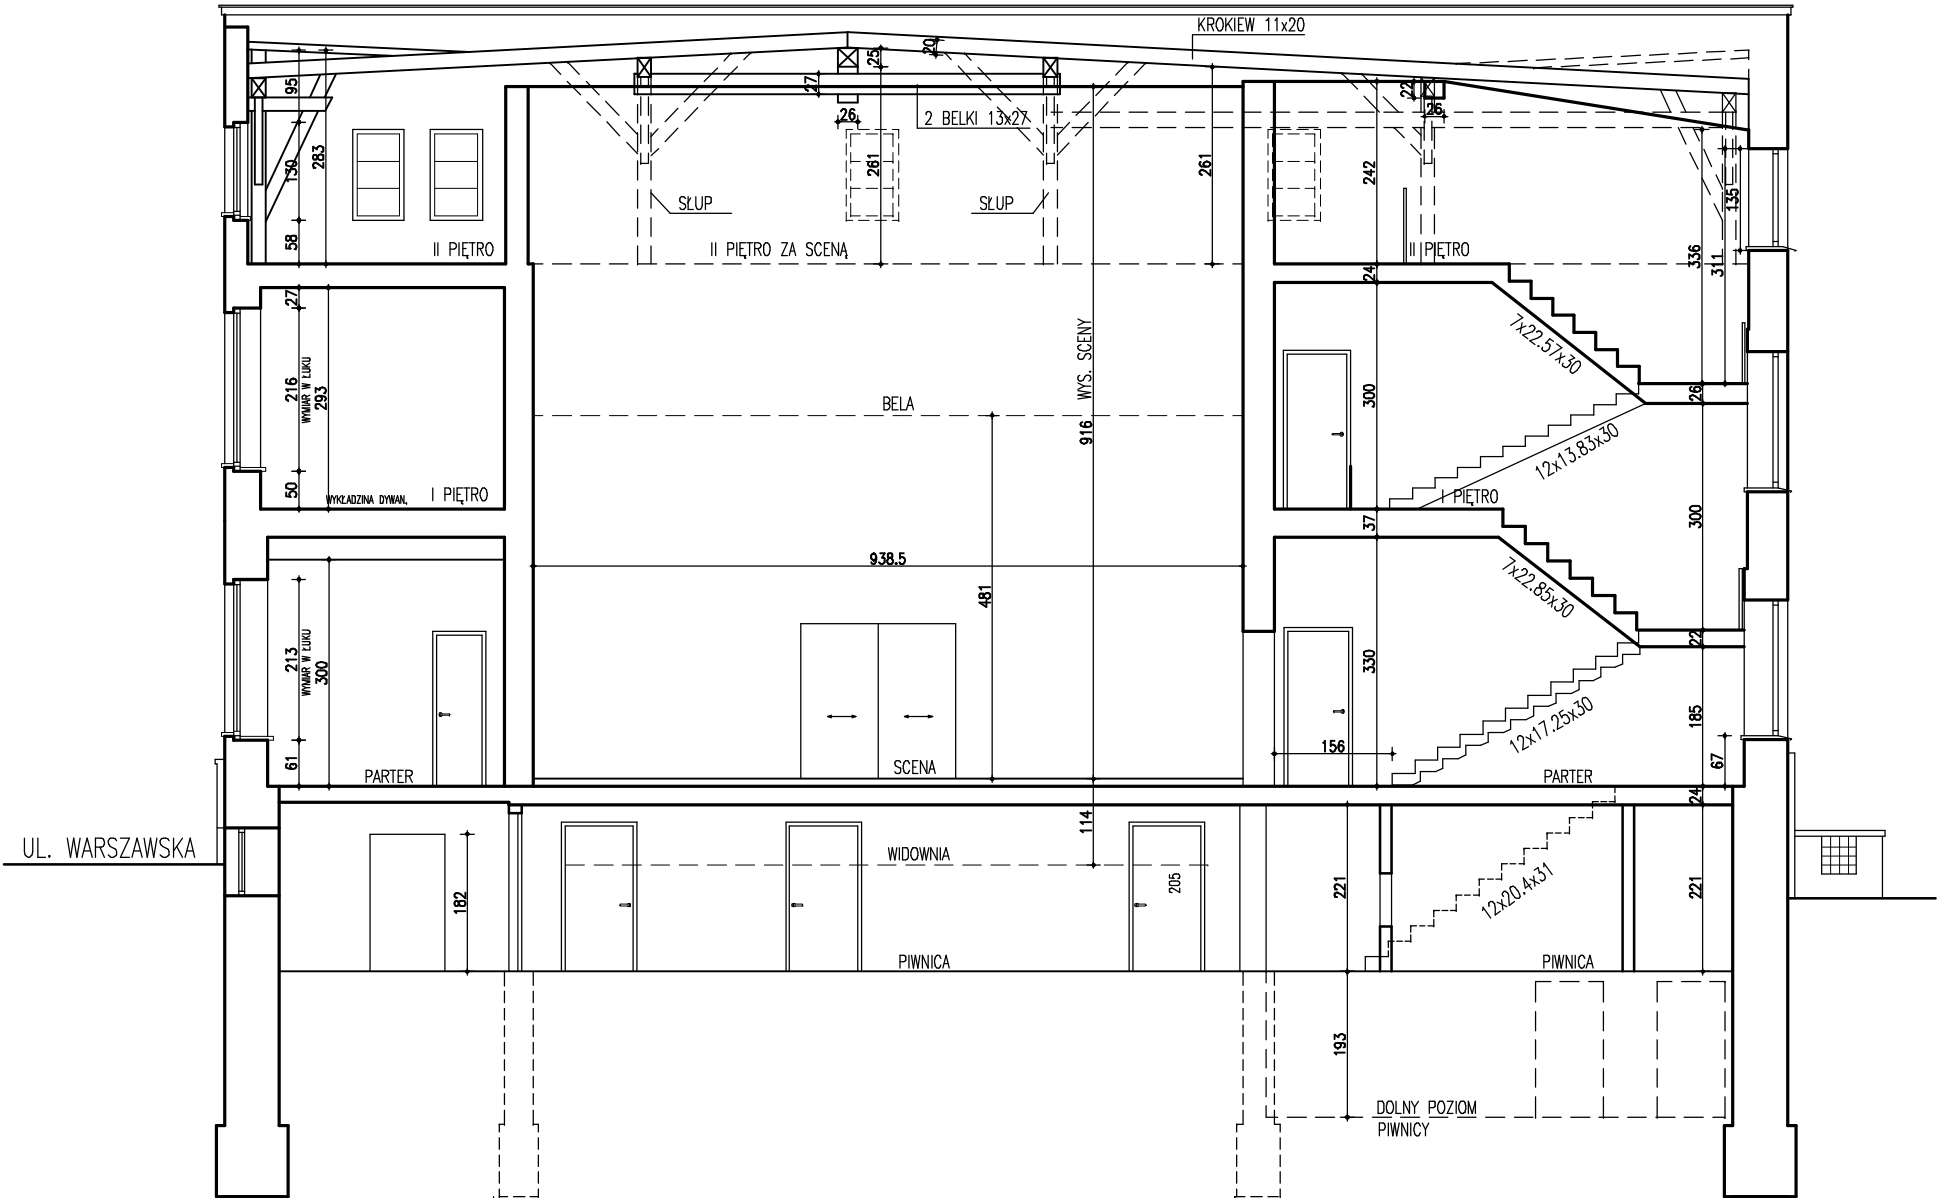

PRZEKRÓJ C - C

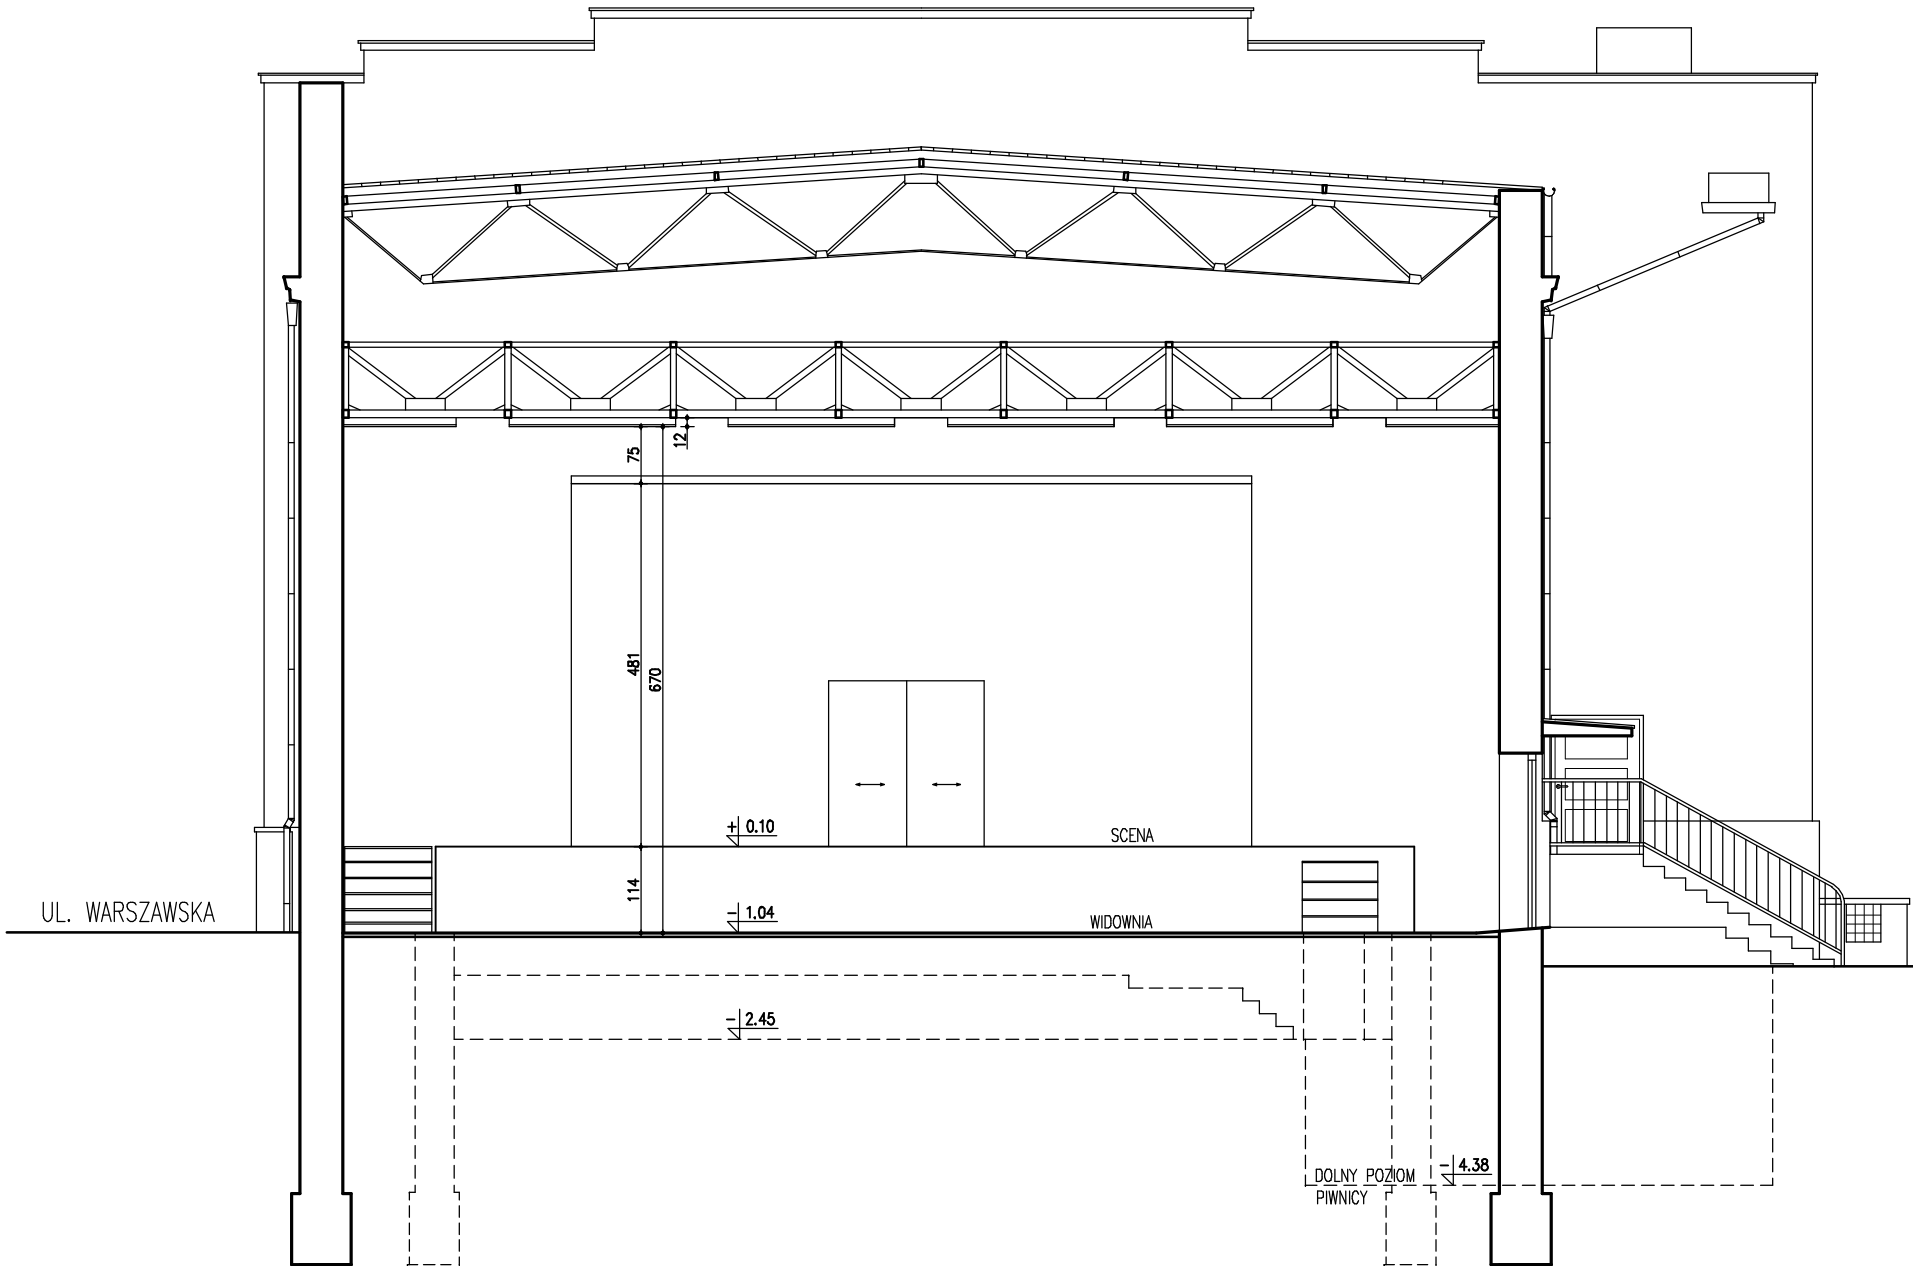

ETAP
INWENTARYZACJA

NAZWA I ADRES INWESTYCJI:
BUDYNEK KINOTEATRU GRUNWALD
ul. Warszawska 11, działka 149/1
87-100 Toruń

INWESTOR:
**KUJAWSKO-POMORSKI IMPRESARYJNY
TEATR MUZYCZNY W TORUNIU**
ul. Żeglarska 8
87-100 Toruń

ZESPÓŁ PROJEKTOWY:
DOMINO
STUDIO PROJEKTOWO-REALIZACYJNE
87-100 Toruń
ul. Rynek Staromiejski 10/5
tel./fax: (0-56) 622 35 25
e-mail: domino@domino.pl.pl

PROJEKTANT:	SPECJALNOŚĆ I NR UPRAWNIENI	PODPIS
mgr inż. arch. PRZEMYSŁAW DUDZIUK	upr. proj. nr 7342/16/10/96 w specjalności architektonicznej bez ograniczeń	
mgr inż. KRZYSZTOF STOLARSKI	upr. proj. nr 5951/GD/94 w specjalności konstrukcyjnej bez ograniczeń	

TYTUŁ RYSUNKU:
PRZEKRÓJ A - A, C - C

DATA:	SKALA:	REV:	NR RYSUNKU:
27.03.2017	1:100	A	IA-05