

**Kujawsko-Pomorski  
Impresaryjny Teatr Muzyczny  
w Toruniu  
ul. Żeglarska 8  
87-100 Toruń**

Dotyczy: zapewnienia dostawy wody i odbioru ścieków dla potrzeb rozbudowy i nadbudowy obiektów przy ulicy Warszawskiej 11 na terenie działki nr 149/1 obr.18 w Toruniu.

Toruńskie Wodociągi Sp. z o.o. w nawiązaniu do wniosku z dnia 22-03-2017 (bez numeru) w sprawie zapewnienia dostawy wody i odbioru ścieków dla potrzeb rozbudowy i nadbudowy obiektów przy ulicy Warszawskiej 11 na terenie działki nr 149/1 obr.18 w Toruniu, podaje iż:

- I. Zapewnienie dostawy wody oraz zaopatrzenie w wodę dla potrzeb rozbudowy i nadbudowy obiektów przy ulicy Warszawskiej 11 j.w. można przewidzieć w nawiązaniu do istniejącego ulicznego przewodu wodociągowego:
  - a. DN125 (poprzez istniejące przyłącze wodociągowe DN80) przy ul. Wola Zamkowa
  - b. DN100 (poprzez istniejące przyłącze wodociągowe DN32) przy ul. Warszawskiejzaznaczonych na załączonym planie sytuacyjno-wysokościowym.

Ciśnienie w istniejącej sieci wodociągowej (pomierzone 16.05.2016r.) wynosi:

  - statyczne - 0,42 MPa
  - dynamiczne - 0,31 MPa, przy wydajności 11,2 l/sek.

W przypadku niewystarczającego ciśnienia w ulicznej sieci wodociągowej należy zaprojektować po stronie instalacji wewnętrznej projektowanego obiektu zestaw hydroforowy.
- II. Odprowadzenie ścieków sanitarnych i deszczowych można przewidzieć do:
  - a. istniejącego kanału ogólnospławnego DN350 w ulicy Wola Zamkowa poprzez istniejące kanalizacyjne odgałęzienie boczne DN150
  - b. istniejącego kanału ogólnospławnego DN400/600 w ulic Warszawskiej poprzez istniejące kanalizacyjne odgałęzienie boczne DN200 (po uprzednim sprawdzeniu jego drożności i stanu technicznego).

W/wym. przewody kanalizacyjne zaznaczono na załączonym planie syt. – wys.

Na terenie posesji przy ulicy Warszawskiej 11 system kanalizacyjny należy projektować w układzie rozdzielczym.

Str. 1 z 2

Plik: w\_02384-IKIA-ZpWKS KD-Warszawska 11 Teatr Muzyczny (kino Grunwald) wer1

87-100 Toruń, ul. Rybaki 31-35  
NIP 956-20-18-145

tel. 56 658 64 00  
REGON 871243538

fax 56 654 01 51

e-mail: sekretariat@wodociagi.torun.com.pl

Kapitał zakładowy:  
390.986.500,00 zł

Sąd Rejestrowy: Sąd Rejonowy w Toruniu VII Wydział Gospodarczy Krajowego Rejestru Sądowego Nr KRS: 0000014934





Wykonanie sieci wewnętrznych jak i nowych podłączeń wodociagowych i kanalizacyjnych zapewni własnym kosztem i staraniem Inwestor. Sieci wewnętrzne oraz w/wym. nowe podłączenia pozostaną na majątku i w eksploatacji inwestora.

Dla potrzeb opracowania projektów przebudowy i modernizacji podłączeń wodno-kanalizacyjnych w pasach ulicznych, sieci i instalacji wod.-kan. na terenie działki nr 149/1 obr.18 przy ulicy Warszawskiej 11 w Toruniu należy wystąpić z wnioskiem do naszej Spółki o wydanie szczegółowych warunków technicznych.

Niniejsze zapewnienie dostawy wody i odbioru ścieków ważne są dwa lata od daty ich wydania.

Informacja dodatkowa:

- A. Zgodnie z Rozporządzeniem Ministra Infrastruktury z dnia 12 kwietnia 2002 r. w sprawie warunków technicznych, jakim powinny odpowiadać budynki i ich usytuowanie (tekst jednolity Dz. U. z 2015 r. poz. 1422), instalacja kanalizacyjna grawitacyjna w pomieszczeniach budynku, z których krótkotrwale nie jest możliwy grawitacyjny spływ ścieków, może być wykonana pod warunkiem zainstalowania zabezpieczenia przed przepływem zwrotnym ścieków z sieci kanalizacyjnej przez zastosowanie przepompowni ścieków, zgodnie z wymaganiami Polskiej Normy dotyczącej projektowania przepompowni ścieków w kanalizacji grawitacyjnej wewnątrz budynków lub urządzenia przeciwwzalewowego zgodnie z wymaganiami Polskiej Normy dotyczącej urządzeń przeciwwzalewowych w budynkach.
- B. W przypadku zamontowania wodomierza podlicznika ogrodowego, Toruńskie Wodociągi Sp. z o.o. zaleca montaż podlicznika, dla którego istnieje możliwość zamontowania nakładki do odczytów radiowych (wodomierze firmy Sensus i Diehl). Nakładki do odczytu radiowego, montowane są na koszt Toruńskich Wodociągów Sp. z o.o. i nie obciążają Odbiorcy usług żadnymi dodatkowymi kosztami.

Załączniki: 1 egz. pl. syt.-wys. 1:500


Otrzymują:

- 1. Adresat
- 2. TT a/a

KIEROWNIK  
Działu Technicznego

*mgr inż. Aljo Krumska*



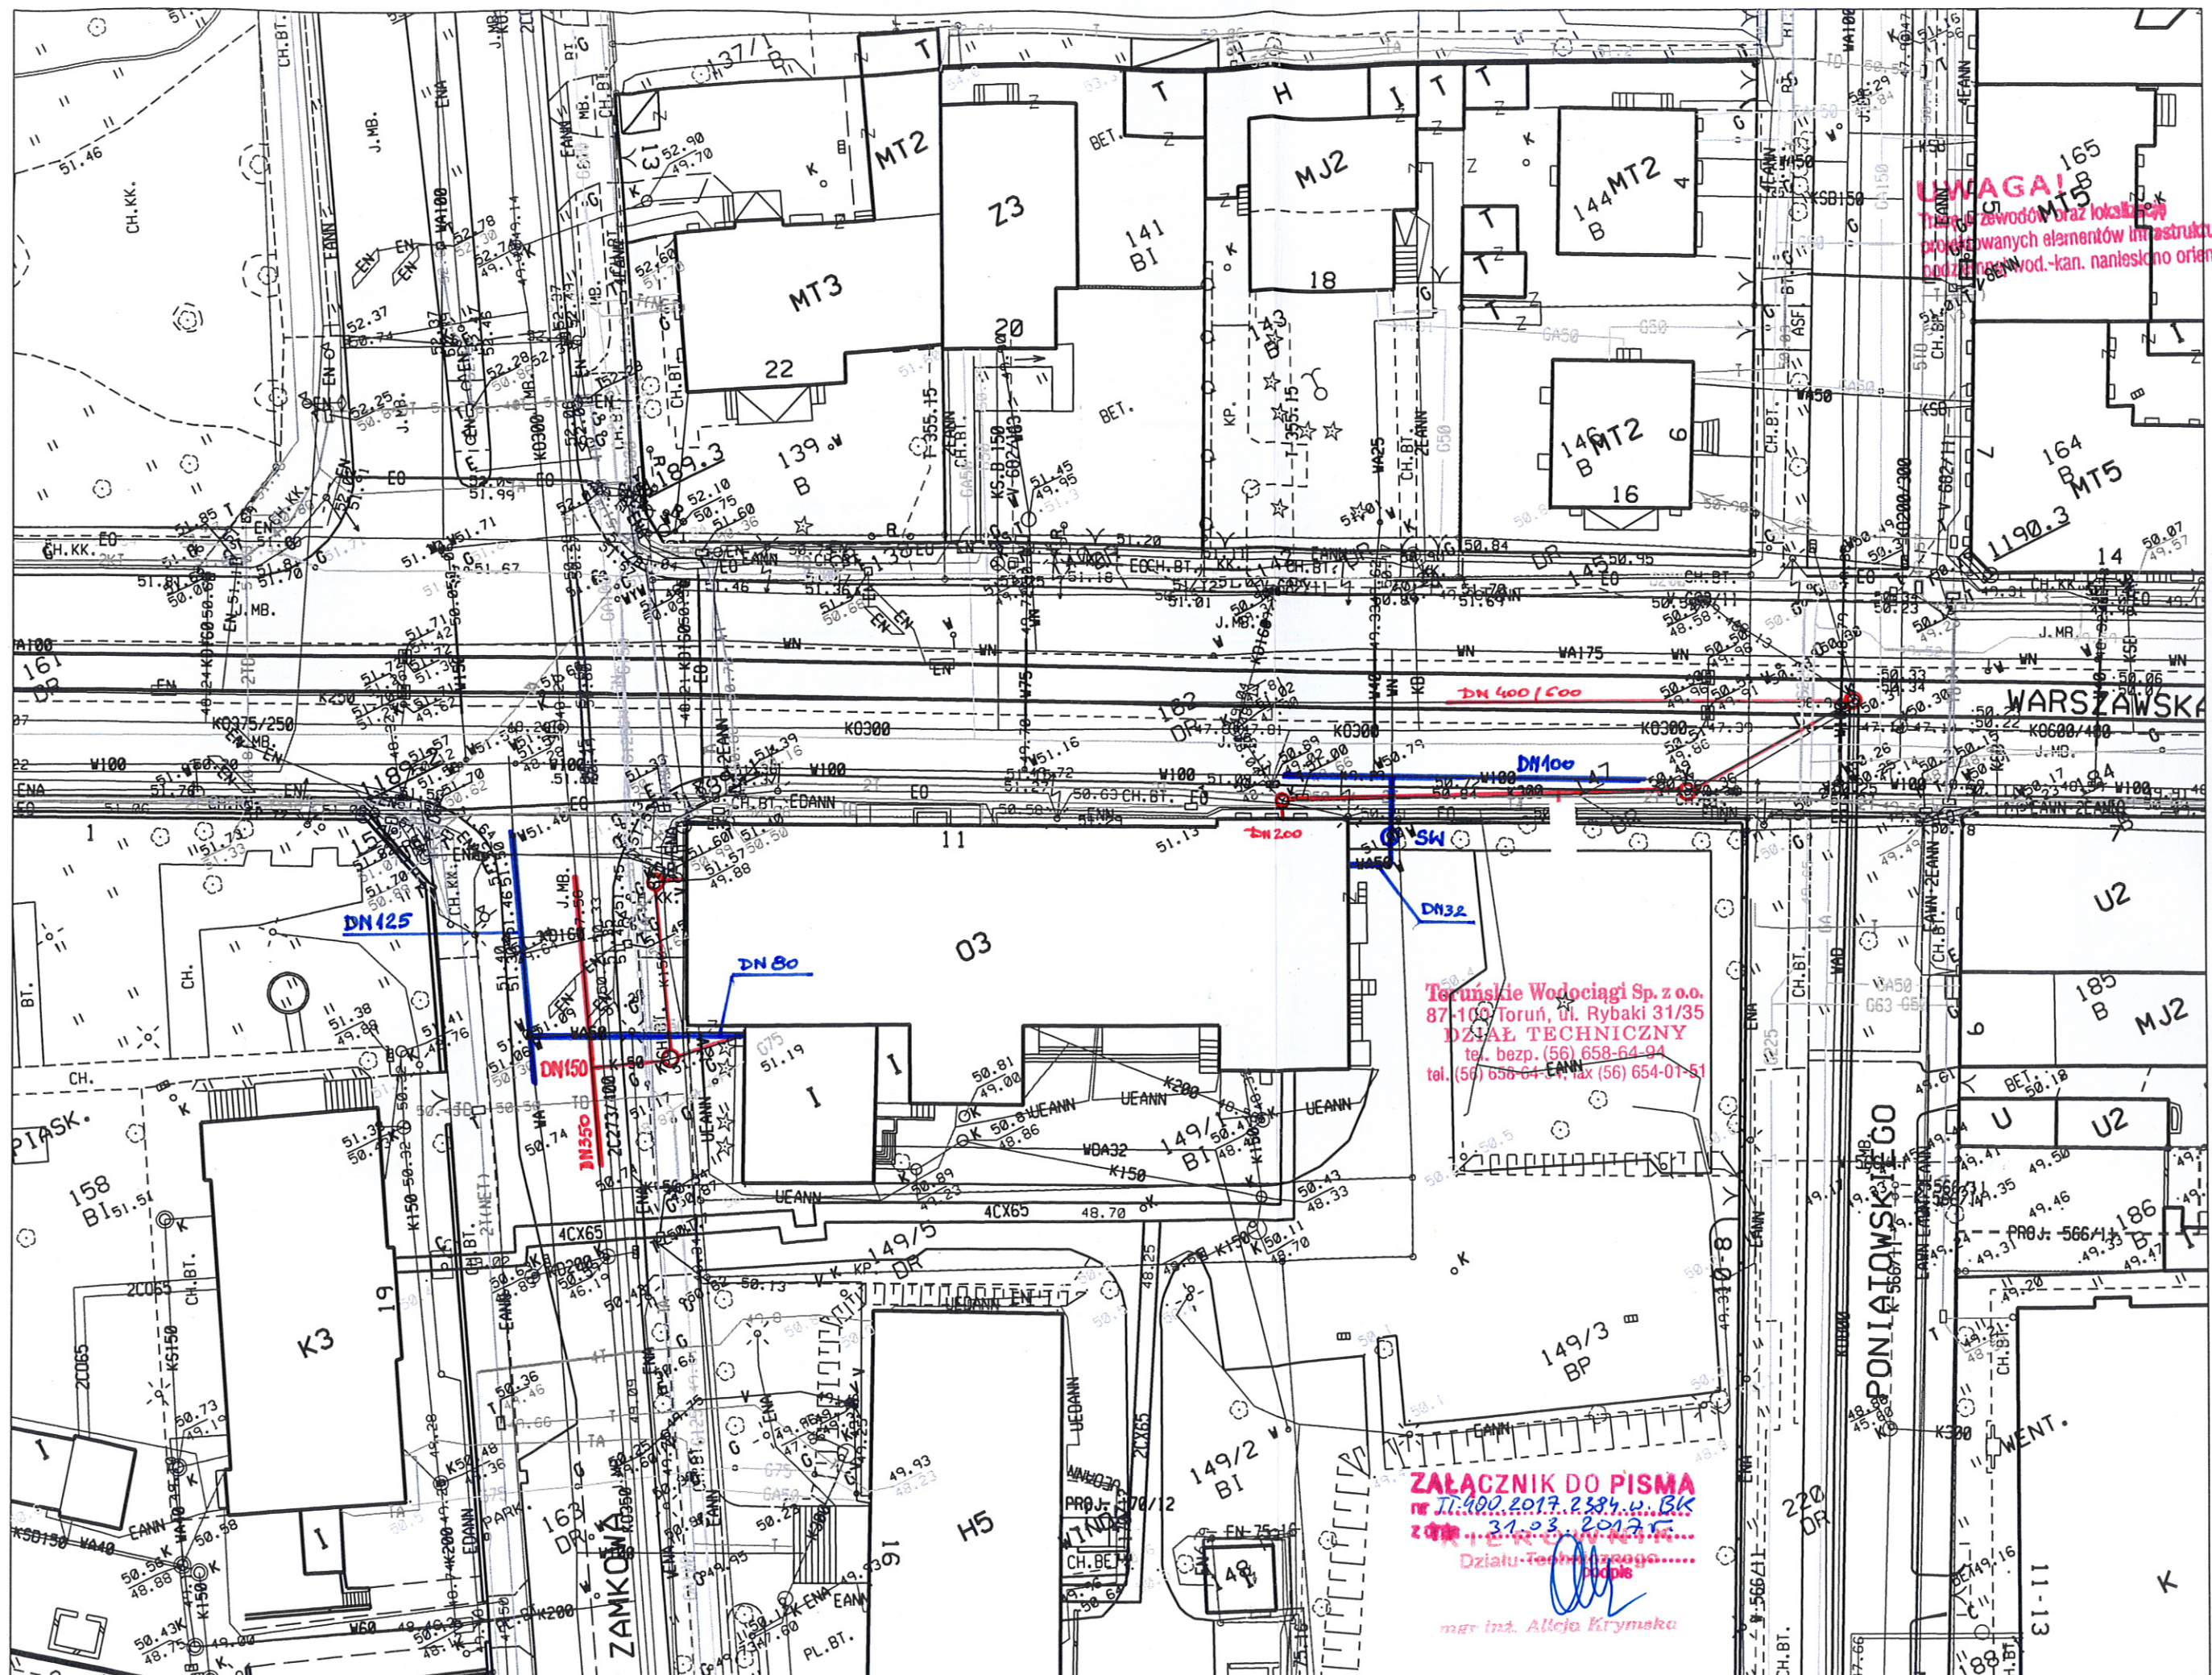

**UWAGA!**  
Tabela zawiodów oraz lokalizacji  
projektowanych elementów infrastruktury  
podziemnych wod.-kan. naniesiono orientacyjnie.

**Teruńskie Wodociągi Sp. z o.o.**  
87-100 Toruń, ul. Rybaki 31/35  
**DZIAŁ TECHNICZNY**  
tel. bezp. (56) 658-64-94  
tel. (56) 658-64-44, fax (56) 654-01-51

**ZALACZNIK DO PISMA**  
nr II.400.2017.2384.4.BK  
3.1.23.2017  
Dział Techniczny  
mgr inż. Alicja Krymaka