STOLARKA OKIENNA PROJEKTOWANA

PIWNICA

SYMBOL	O1	O1a	O2	O3	O3a	O4	O5	O6
RODZAJ	R.	R.	R.	STAŁE	STAŁE	R.	R.	U.
	WEWN. / ZEWN.		WEWN. / ZEWN.	WEWN. / ZEWN.	WEWN. / ZEWN.	WEWN. / ZEWN.	WEWN. / ZEWN.	WEWN. / ZEWN.
SCHEMAT	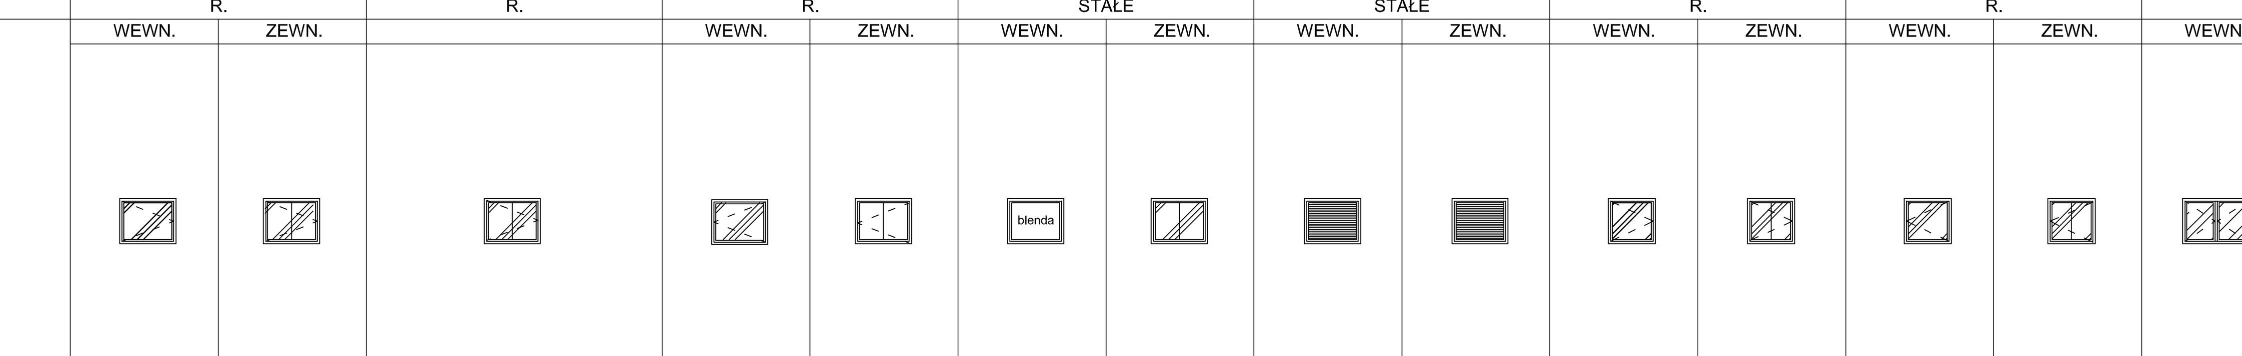							
WYMIARY W ŚWIETLE OTWORÓW So	950	950	950	950	950	80	80	1130
WYMIARY W ŚWIETLE OTWORÓW Ho	760	760	760	760	760	760	760	760
ILOŚĆ SZTUK PIWNICA	10	1	10	3	2	9	9	9
PARTER	-	-	-	-	-	-	-	-
PÓŁPIĘTRO	-	-	-	-	-	-	-	-
I PIĘTRO	-	-	-	-	-	-	-	-
PODDASZE	-	-	-	-	-	-	-	-
ILOŚĆ SZTUK ŁĄCZNIE	10	1	10	3	2	9	9	9
UWAGI	Konstrukcja: okno ościeżnicowe, jednodzielne, jednopoziomowe, jednokwaterowe, o skrzydle zewn. rozwieranym na zewnątrz i skrzydle wewn. rozwieranym do wnętrza, o świetle skrzydła zewn. podzielonym pojedynczą szczebliną pionową na dwa mniejsze pola, tłumienie hałasu min.30 dB, współczynnik przenikania ciepła U=0,9 W/m2K dla całego okna. Materiał: drewno klejone sosnowe lub dębowe Kolor: awers RAL 7047, rewers RAL 9003 Oszklenie: skrzydło zewn. tafle szkła ciągnionego gr. 4 mm (szkło konserwatorskie), skrzydło wewn. tafle szkła prasowanego gr. 4 mm lub pakiet szyb zespolonych 4/Ar16/4, z ciepłą ramką dystansową ze stali nierdzewnej w kolorze warstwy malarskiej skrzydła wewn. Parapety: zewn. z blachy cynkowo-tytanowej patynowanej, wewn. ceramiczny. Okucia: haki do obokni(4szt.),zawiasy czopowe nakładane(2szt), zawiasy czopowe regulowane w dwóch płaszczyznach mosiądzowane patynowane(2 szt.), zakrętki jednoskrzydełkowe z hakiem wykonane na wzór pierwotny (2szt) haki wiatrowe (2 szt.)-zaleca się zastosowanie haków pierwotnych po przeprowadzeniu zabiegów konserwatorskich, rozwórki spinaczowe (2szt.); kolor biały, dopasowany do koloru okna.	Konstrukcja: okno jednoramowe, jednodzielne, jednopoziomowe, jednokwaterowe, o skrzydle rozwieranym na zewnątrz , o świetle skrzydła zewn. podzielonym pojedynczą szczebliną pionową na dwa mniejsze pola, tłumienie hałasu min.30 dB, współczynnik przenikania ciepła U=0,9 W/m2K dla całego okna, okno zamykane na klucz od zewnątrz. Materiał: drewno klejone sosnowe lub dębowe Kolor: awers RAL 7047, rewers RAL 9003 Oszklenie: skrzydło zewn. tafle szkła ciągnionego gr. 4 mm (szkło konserwatorskie), skrzydło wewn. tafle szkła prasowanego gr. 4 mm lub pakiet szyb zespolonych 4/Ar16/4, z ciepłą ramką dystansową ze stali nierdzewnej w kolorze warstwy malarskiej skrzydła wewn. Parapety: zewn. z blachy cynkowo-tytanowej patynowanej, wewn. ceramiczny. Okucia: haki do obokni(2szt.),zawiasy czopowe nakładane(1szt), zawiasy czopowe regulowane w dwóch płaszczyznach mosiądzowane patynowane(1 szt.), zakrętki jednoskrzydełkowe z hakiem wykonane na wzór pierwotny (1szt) haki wiatrowe (1 szt.)-zaleca się zastosowanie haków pierwotnych po przeprowadzeniu zabiegów konserwatorskich, rozwórki spinaczowe (1szt.); kolor biały, dopasowany do koloru okna.	Konstrukcja: okno ościeżnicowe, jednodzielne, jednopoziomowe, jednokwaterowe, o skrzydle zewn. rozwieranym na zewnątrz i skrzydle wewn. rozwieranym do wnętrza, o świetle skrzydła zewn. podzielonym pojedynczą szczebliną pionową na dwa mniejsze pola, tłumienie hałasu min.30 dB, współczynnik przenikania ciepła U=0,9 W/m2K dla całego okna. Materiał: drewno klejone sosnowe lub dębowe Kolor: awers RAL 7047, rewers RAL 9003 Oszklenie: skrzydło zewn. tafle szkła ciągnionego gr. 4 mm (szkło konserwatorskie), skrzydło wewn. tafle szkła prasowanego gr. 4 mm lub pakiet szyb zespolonych 4/Ar16/4, z ciepłą ramką dystansową ze stali nierdzewnej w kolorze warstwy malarskiej skrzydła wewn. Parapety: zewn. z blachy cynkowo-tytanowej patynowanej, wewn. ceramiczny. Okucia: haki do obokni(4szt.),zawiasy czopowe nakładane(2szt), zawiasy czopowe regulowane w dwóch płaszczyznach mosiądzowane patynowane(2 szt.), zakrętki jednoskrzydełkowe z hakiem wykonane na wzór pierwotny (2szt) haki wiatrowe (2 szt.)-zaleca się zastosowanie haków pierwotnych po przeprowadzeniu zabiegów konserwatorskich, rozwórki spinaczowe (2szt.); kolor biały, dopasowany do koloru okna.	Konstrukcja: okno ościeżnicowe, jednodzielne, jednopoziomowe, jednokwaterowe, o skrzydle stałym, o świetle skrzydła podzielonym pojedynczą szczebliną pionową na dwa mniejsze pola, tłumienie hałasu min.30 dB, współczynnik przenikania ciepła U=0,9 W/m2K dla całego okna. Materiał: drewno klejone sosnowe lub dębowe Kolor: awers RAL 7047, rewers RAL 9003 Oszklenie: skrzydło zewn. tafle szkła ciągnionego, szkło nieprzezierne gr. 4 mm (szkło konserwatorskie),skrzydło wewn. blenda w kolorze ciemno szarym Parapety: zewn. z blachy cynkowo-tytanowej patynowanej, wewn. ceramiczny. Okucia: haki do obokni(4szt.),zawiasy czopowe nakładane(2szt), zawiasy czopowe regulowane w dwóch płaszczyznach mosiądzowane patynowane(2 szt.), zakrętki jednoskrzydełkowe z hakiem wykonane na wzór pierwotny (2szt) haki wiatrowe (2 szt.)-zaleca się zastosowanie haków pierwotnych po przeprowadzeniu zabiegów konserwatorskich, rozwórki spinaczowe (2szt.); kolor biały, dopasowany do koloru okna.	Konstrukcja: okno ościeżnicowe, jednodzielne, jednopoziomowe, jednokwaterowe, wyrzutnia ścienna Materiał: drewno klejone sosnowe lub dębowe Kolor: awers RAL 7047, rewers RAL 9003 Wypełnienie: skrzydło zewn. i wewn. pióra ruchome drewniane Parapety: zewn. z blachy cynkowo-tytanowej patynowanej, wewn. ceramiczny. Okucia: haki do obokni(4szt.),zawiasy czopowe nakładane(2szt), zawiasy czopowe regulowane w dwóch płaszczyznach mosiądzowane patynowane(2 szt.), zakrętki jednoskrzydełkowe z hakiem wykonane na wzór pierwotny (2szt) haki wiatrowe (2 szt.)-zaleca się zastosowanie haków pierwotnych po przeprowadzeniu zabiegów konserwatorskich, rozwórki spinaczowe (2szt.); kolor biały, dopasowany do koloru okna.	Konstrukcja: okno ościeżnicowe, jednodzielne, jednopoziomowe, jednokwaterowe, o skrzydle zewn. rozwieranym na zewnątrz i skrzydle wewn. rozwieranym do wnętrza, o świetle skrzydła zewn. podzielonym pojedynczą szczebliną pionową na dwa mniejsze pola, tłumienie hałasu min.30 dB, współczynnik przenikania ciepła U=0,9 W/m2K dla całego okna. Materiał: drewno klejone sosnowe lub dębowe Kolor: awers RAL 7047, rewers RAL 9003 Oszklenie: skrzydło zewn. tafle szkła ciągnionego gr. 4 mm (szkło konserwatorskie), skrzydło wewn. tafle szkła prasowanego gr. 4 mm lub pakiet szyb zespolonych 4/Ar16/4, z ciepłą ramką dystansową ze stali nierdzewnej w kolorze warstwy malarskiej skrzydła wewn. Parapety: zewn. z blachy cynkowo-tytanowej patynowanej, wewn. ceramiczny. Okucia: haki do obokni(4szt.),zawiasy czopowe nakładane(2szt), zawiasy czopowe regulowane w dwóch płaszczyznach mosiądzowane patynowane(2 szt.), zakrętki jednoskrzydełkowe z hakiem wykonane na wzór pierwotny (2szt) haki wiatrowe (2 szt.)-zaleca się zastosowanie haków pierwotnych po przeprowadzeniu zabiegów konserwatorskich, rozwórki spinaczowe (2szt.); kolor biały, dopasowany do koloru okna.	Konstrukcja: okno ościeżnicowe, jednodzielne, jednopoziomowe, jednokwaterowe, o skrzydle zewn. rozwieranym na zewnątrz i skrzydle wewn. rozwieranym do wnętrza, o świetle skrzydła zewn. podzielonym pojedynczą szczebliną pionową na dwa mniejsze pola, tłumienie hałasu min.30 dB, współczynnik przenikania ciepła U=0,9 W/m2K dla całego okna. Materiał: drewno klejone sosnowe lub dębowe Kolor: awers RAL 7047, rewers RAL 9003 Oszklenie: skrzydło zewn. tafle szkła ciągnionego gr. 4 mm (szkło konserwatorskie), skrzydło wewn. tafle szkła prasowanego gr. 4 mm lub pakiet szyb zespolonych 4/Ar16/4, z ciepłą ramką dystansową ze stali nierdzewnej w kolorze warstwy malarskiej skrzydła wewn. Parapety: zewn. z blachy cynkowo-tytanowej patynowanej, wewn. ceramiczny. Okucia: haki do obokni(4szt.),zawiasy czopowe nakładane(2szt), zawiasy czopowe regulowane w dwóch płaszczyznach mosiądzowane patynowane(2 szt.), zakrętki jednoskrzydełkowe z hakiem wykonane na wzór pierwotny (2szt) haki wiatrowe (2 szt.)-zaleca się zastosowanie haków pierwotnych po przeprowadzeniu zabiegów konserwatorskich, rozwórki spinaczowe (2szt.); kolor biały, dopasowany do koloru okna.	Konstrukcja: okno ościeżnicowe, dwudzielne, jednopoziomowe, jednokwaterowe,o listwie przymykowej profilowanej zamiast słupka, o skrzydłach zewn. rozwieranych na zewnątrz i skrzydłach wewn. rozwieranych do wnętrza, o świetle skrzydeł zewn. podzielonym pojedynczą szczebliną pionową na dwa mniejsze pola, tłumienie hałasu min.30 dB, współczynnik przenikania ciepła U=0,9 W/m2K dla całego okna. Materiał: drewno klejone sosnowe lub dębowe Kolor: awers RAL 7047, rewers RAL 9003 Oszklenie: skrzydło zewn. tafle szkła ciągnionego gr. 4 mm (szkło konserwatorskie), skrzydło wewn. tafle szkła prasowanego gr. 4 mm lub pakiet szyb zespolonych 4/Ar16/4, z ciepłą ramką dystansową ze stali nierdzewnej w kolorze warstwy malarskiej skrzydła wewn. Parapety: zewn. z blachy cynkowo-tytanowej patynowanej, wewn. ceramiczny. Okucia: haki do obokni(4szt.),zawiasy czopowe nakładane(2szt), zawiasy czopowe regulowane w dwóch płaszczyznach mosiądzowane patynowane(2 szt.), zakrętki jednoskrzydełkowe z hakiem wykonane na wzór pierwotny (2szt) haki wiatrowe (2 szt.)-zaleca się zastosowanie haków pierwotnych po przeprowadzeniu zabiegów konserwatorskich, rozwórki spinaczowe (2szt.); kolor biały, dopasowany do koloru okna.

PARTER

SYMBOL	O7	O8	O8a	O9	O10	O11	O12	O13	O14
RODZAJ	R.U.	R.U.	R.U.	R.U.	R.	STAŁE	R.	R.	R.
	WEWN. / ZEWN.	WEWN. / ZEWN.	WEWN. / ZEWN.	WEWN. / ZEWN.	WEWN. / ZEWN.	WEWN. / ZEWN.	WEWN. / ZEWN.	WEWN. / ZEWN.	WEWN. / ZEWN.
SCHEMAT	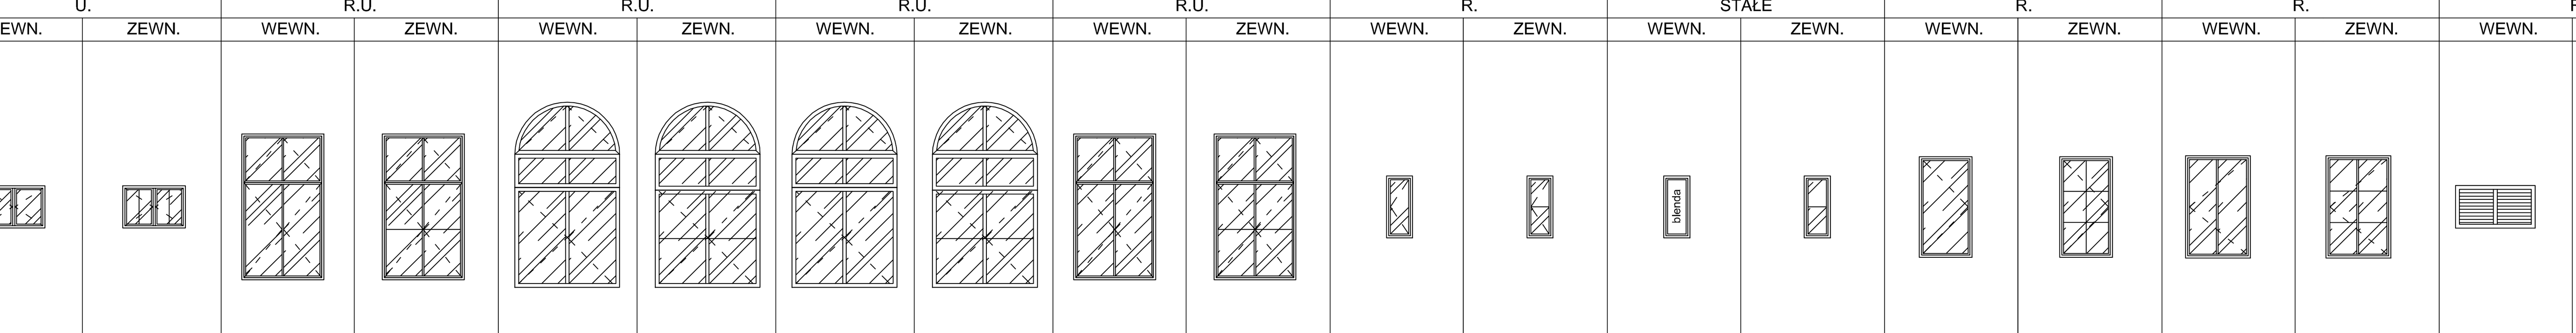								
WYMIARY W ŚWIETLE OTWORÓW So	1480	1890	1890	1480	470	470	950	1200	1440
WYMIARY W ŚWIETLE OTWORÓW Ho	2640	3350	3350	2640	1120	1120	1820	1820	770
ILOŚĆ SZTUK PIWNICA	-	-	-	-	-	-	-	-	-
PARTER	14	4	2	5	3	3	2	1	1
PÓŁPIĘTRO	-	-	-	-	-	-	-	-	-
I PIĘTRO	-	-	-	-	-	-	-	-	-
PODDASZE	-	-	-	-	-	-	-	-	-
ILOŚĆ SZTUK ŁĄCZNIE	14	4	2	5	3	3	2	1	1
UWAGI	Konstrukcja: okno półskrzynkowe, dwudzielne, dwupoziomowe, dwukwaterowe,czteroskrzydłowe, o pozornym krzyżu okiennym, o ślemieniu zlicowanym na zewnątrz z obokniem o profilu skierowanym do wnętrza, z profilowaną listwą przymykową zamiast słupka, o skrzydłach rozwieranych do wnętrza, o świetle skrzydeł zewn. w podślemieniu podzielonm pojedynczą szczebliną poziomą na dwa mniejsze pola, tłumienie hałasu min.30 dB, współczynnik przenikania ciepła U=0,9 W/m2K dla całego okna. Materiał: drewno klejone sosnowe Kolor: awers RAL 7047, rewers RAL 9003 Oszklenie: skrzydło zewn. tafle szkła ciągnionego gr. 4 mm (szkło konserwatorskie), skrzydło wewn. tafle szkła prasowanego gr. 4 mm lub pakiet szyb zespolonych 4/Ar16/4, z ciepłą ramką dystansową ze stali nierdzewnej w kolorze warstwy malarskiej skrzydła wewn. Parapety: zewn. z blachy cynkowo-tytanowej patynowanej, wewn. drewniany profilowany. Okucia: haki do obokni(8szt.), zawiasy czopowe regulowane mosiądzowane patynowane(20 szt.), zawrotnice mosiężne patynowane-zaleca się zastosowanie istniejących po wykonaniu zabiegów konserwatorskich (2szt.), odboje (4szt.); kolor biały, dopasowany do koloru okna.	Konstrukcja: okno półskrzynkowe, zamknięte od góry łukiem pełnym, jednodzielne w nadślemieniu, dwudzielne w pozostałych dwóch poziomach, trójpoziomowe, trójkwaterowe,pięcioskrzydłowe, o pozornym krzyżu okiennym, o ślemionach zlicowanych na zewnątrz z ościeżnicą o profilu skierowanym do wnętrza, z profilowaną listwą przymykową zamiast słupka, o skrzydle w nadślemieniu zew. stałym, wewn.uchylnym, o pozostałych skrzydłach rozwieranych do wnętrza, o świetle skrzydeł zewn. w podślemieniu podzielonym pojedynczą szczebliną poziomą na dwa mniejsze pola, tłumienie hałasu min.30 dB, współczynnik przenikania ciepła U=0,9 W/m2K dla całego okna. Materiał: drewno klejone sosnowe Kolor: awers RAL 7047, rewers RAL 9003 Oszklenie: skrzydło zewn. tafle szkła ciągnionego gr. 4 mm (szkło konserwatorskie), skrzydło wewn. tafle szkła prasowanego gr. 4 mm lub pakiet szyb zespolonych 4/Ar16/4, z ciepłą ramką dystansową ze stali nierdzewnej w kolorze warstwy malarskiej skrzydła wewn. Parapety: zewn. z blachy cynkowo-tytanowej patynowanej, wewn. drewniany profilowany. Okucia: haki do obokni(10szt.), zawiasy czopowe regulowane mosiądzowane patynowane(23 szt.), zawrotnice mosiężne patynowane-zaleca się zastosowanie istniejących po wykonaniu zabiegów konserwatorskich (4szt.), odboje(4szt.), zakrętki jednoskrzydełkowe z hakiem wg pierwotnego wzoru(4szt.), rozwórka nożycowa (2szt.); kolor biały, dopasowany do koloru okna.	Konstrukcja: okno półskrzynkowe, zamknięte od góry łukiem pełnym, jednodzielne w nadślemieniu, dwudzielne w pozostałych dwóch poziomach, trójpoziomowe, trójkwaterowe,pięcioskrzydłowe, o pozornym krzyżu okiennym, o ślemionach zlicowanych na zewnątrz z ościeżnicą o profilu skierowanym do wnętrza, z profilowaną listwą przymykową zamiast słupka, o skrzydle w nadślemieniu zew. stałym, wewn.uchylnym, o pozostałych skrzydłach rozwieranych do wnętrza, o świetle skrzydeł zewn. w podślemieniu podzielonym pojedynczą szczebliną poziomą na dwa mniejsze pola, tłumienie hałasu min.30 dB, współczynnik przenikania ciepła U=0,9 W/m2K dla całego okna. Materiał: drewno klejone sosnowe Kolor: awers RAL 7047, rewers RAL 9003 Oszklenie: skrzydło zewn. tafle szkła ciągnionego gr. 4 mm (szkło konserwatorskie), skrzydło wewn. tafle szkła prasowanego gr. 4 mm lub pakiet szyb zespolonych 4/Ar16/4, z ciepłą ramką dystansową ze stali nierdzewnej w kolorze warstwy malarskiej skrzydła wewn. Parapety: zewn. z blachy cynkowo-tytanowej patynowanej, wewn. drewniany profilowany. Okucia: haki do obokni(10szt.), zawiasy czopowe regulowane mosiądzowane patynowane(23 szt.), zawrotnice mosiężne patynowane-zaleca się zastosowanie istniejących po wykonaniu zabiegów konserwatorskich (4szt.), odboje(4szt.), zakrętki jednoskrzydełkowe z hakiem wg pierwotnego wzoru(4szt.), rozwórka nożycowa (2szt.); kolor biały, dopasowany do koloru okna.	Konstrukcja: okno skrzynkowe jednokrosnowe, dwudzielne, dwupoziomowe, dwukwaterowe, czteroskrzydłowe, o skrzydłach rozwieranych do wnętrza, przylgowych , o świetle skrzydeł zewn. w podślemieniu podzielonym pojedynczą szczebliną poziomą na dwa mniejsze pola; tłumienie hałasu min.30 dB, współczynnik przenikania ciepła U=0,9 W/m2K dla całego okna. Materiał: drewno klejone sosnowe Kolor: awers RAL 7047, rewers RAL 9003 Oszklenie: skrzydło zewn. tafle szkła ciągnionego gr. 4 mm (szkło konserwatorskie), skrzydło wewn. tafle szkła prasowanego gr. 4 mm lub pakiet szyb zespolonych 4/Ar16/4, z ciepłą ramką dystansową ze stali nierdzewnej w kolorze warstwy malarskiej skrzydła wewn. Parapety: zewn. z blachy cynkowo-tytanowej patynowanej, wewn. ptynkowany. Okucia: haki do obokni ,zawiasy czopowe regulowane mosiądzowane patynowane(20 szt.), zawrotnice mosiężne patynowane-zaleca się zastosowanie istniejących po wykonaniu zabiegów konserwatorskich (4szt.), odboje (4szt.); kolor biały, dopasowany do koloru okna.	Konstrukcja: okno ościeżnicowe zdwojone, jednodzielne, jednopoziomowe, jednokwaterowe, jednoskrzydłowe, o skrzydach zewn. rozwieranych na zewnątrz i skrzydle wewn. rozwieranym do wnętrza, o świetle skrzydeł zewn. podzielonym pojedynczą szczebliną poziomą na dwa mniejsze pola, tłumienie hałasu min.30 dB, współczynnik przenikania ciepła U=0,9 W/m2K dla całego okna. Materiał: drewno klejone sosnowe Kolor: awers RAL 7047, rewers RAL 9003 Oszklenie: skrzydło zewn. tafle szkła ciągnionego gr. 4 mm (szkło konserwatorskie), skrzydło wewn. tafle szkła prasowanego gr. 4 mm lub pakiet szyb zespolonych 4/Ar16/4, z ciepłą ramką dystansową ze stali nierdzewnej w kolorze warstwy malarskiej skrzydła wewn. Parapety: zewn. z blachy cynkowo-tytanowej patynowanej, wewn. drewniany profilowany. Okucia: haki do obokni(4szt.), zawiasy czopowe regulowane mosiądzowane patynowane(4 szt.), zakrętki jednoskrzydełkowe z zakrętką wykonane na wzór pierwotny (4szt.) rozwórki spinaczowe mosiądzowane patynowane (2szt.); kolor biały, dopasowany do koloru okna.	Konstrukcja: okno ościeżnicowe zdwojone, jednodzielne, jednopoziomowe, jednokwaterowe, jednoskrzydłowe, o skrzydach zewn. rozwieranych na zewnątrz i skrzydle wewn. rozwieranym do wnętrza, o świetle skrzydeł zewn. podzielonym pojedynczą szczebliną poziomą na dwa mniejsze pola, tłumienie hałasu min.30 dB, współczynnik przenikania ciepła U=0,9 W/m2K dla całego okna. Materiał: drewno klejone sosnowe Kolor: awers RAL 7047, rewers RAL 9003 Oszklenie: skrzydło zewn. tafle szkła ciągnionego gr. 4 mm (szkło konserwatorskie), skrzydło wewn. blenda w kolorze ciemno szarym Parapety: zewn. z blachy cynkowo-tytanowej patynowanej, wewn. drewniany profilowany. Okucia: haki do obokni(4szt.), zawiasy czopowe regulowane mosiądzowane patynowane(4 szt.), zakrętki jednoskrzydełkowe z zakrętką wykonane na wzór pierwotny (4szt.) rozwórki spinaczowe mosiądzowane patynowane (2szt.); kolor biały, dopasowany do koloru okna.	Konstrukcja: okno półskrzynkowe, jednodzielne, jednopoziomowe, jednokwaterowe,jednoskrzydłowe, o skrzydłach rozwieranych do wnętrza, przylgowych, o świetle skrzydła zewn. podzielonym szczebliną krzyżową na sześć mniejszych pól, tłumienie hałasu min.30 dB, współczynnik przenikania ciepła U=0,9 W/m2K dla całego okna. Materiał: drewno klejone sosnowe Kolor: awers RAL 7047, rewers RAL 9003 Oszklenie: skrzydło zewn. tafle szkła ciągnionego gr. 4 mm (szkło konserwatorskie), skrzydło wewn. tafle szkła prasowanego gr. 4 mm lub pakiet szyb zespolonych 4/Ar16/4, z ciepłą ramką dystansową ze stali nierdzewnej w kolorze warstwy malarskiej skrzydła wewn. Parapety: zewn. z blachy cynkowo-tytanowej patynowanej, wewn. drewniany profilowany. Okucia: haki do obokni, zawiasy czopowe mosiądzowane patynowane(6 szt.), zakrętki jednoskrzydełkowe z zakrętką wykonane na wzór pierwotny (4szt.), odboje (1szt.); kolor biały, dopasowany do koloru okna.	Konstrukcja: okno półskrzynkowe, dwudzielne, jednopoziomowe, jednokwaterowe,dwuskrzydłowe, o skrzydłach rozwieranych do wnętrza, przylgowych, o świetle podzielonym jedną lub dwiema szczeblinami poziomymi na dwa mniejsze pola, tłumienie hałasu min.30 dB, współczynnik przenikania ciepła U=0,9 W/m2K dla całego okna. Materiał: drewno klejone sosnowe Kolor: awers RAL 7047, rewers RAL 9003 Oszklenie: skrzydło zewn. tafle szkła ciągnionego gr. 4 mm (szkło konserwatorskie), skrzydło wewn. tafle szkła prasowanego gr. 4 mm lub pakiet szyb zespolonych 4/Ar16/4, z ciepłą ramką dystansową ze stali nierdzewnej w kolorze warstwy malarskiej skrzydła wewn. Parapety: zewn. z blachy cynkowo-tytanowej patynowanej, wewn. drewniany profilowany. Okucia: haki do obokni(4 szt.), zawiasy czopowe regulowane mosiądzowane patynowane(8 szt.), zawrotnice wykonane na wzór pierwotnych (2szt.), klameczki okienne(2szt.) odboje (2szt.); kolor biały, dopasowany do koloru okna.	Konstrukcja: okno półskrzynkowe, dwudzielne, jednopoziomowe, jednokwaterowe,dwuskrzydłowe, o skrzydłach rozwieranych do wnętrza, przylgowych, o świetle podzielonym szczebliną krzyżową na cztery mniejsze pola, tłumienie hałasu min.30 dB, współczynnik przenikania ciepła U=0,9 W/m2K dla całego okna. Materiał: drewno klejone sosnowe Kolor: awers RAL 7047, rewers RAL 9003 Oszklenie: skrzydło zewn. tafle szkła ciągnionego gr. 4 mm (szkło konserwatorskie), skrzydło wewn. tafle szkła prasowanego gr. 4 mm lub pakiet szyb zespolonych 4/Ar16/4, z ciepłą ramką dystansową ze stali nierdzewnej w kolorze warstwy malarskiej skrzydła wewn. Parapety: zewn. z blachy cynkowo-tytanowej patynowanej, wewn. drewniany profilowany. Okucia: haki do obokni(4 szt.), zawiasy czopowe regulowane mosiądzowane patynowane(4 szt.), zawrotnice wykonane na wzór pierwotnych (2szt.), klameczki okienne(2szt.) odboje (2szt.); kolor biały, dopasowany do koloru okna.
	Do uchylnego okna lub kwatery należy w komplecie przewidzieć otwieralne siłowniki. Całość wraz z okablowaniem.			Do uchylnego okna lub kwatery należy w komplecie przewidzieć otwieralne siłowniki. Całość wraz z okablowaniem.					

PÓŁPIĘTRO

SYMBOL	O15	O16	O17	O18	O19
RODZAJ	R.	STAŁE	R.	R.	R.
	WEWN. / ZEWN.	WEWN. / ZEWN.	WEWN. / ZEWN.	WEWN. / ZEWN.	WEWN. / ZEWN.
SCHEMAT	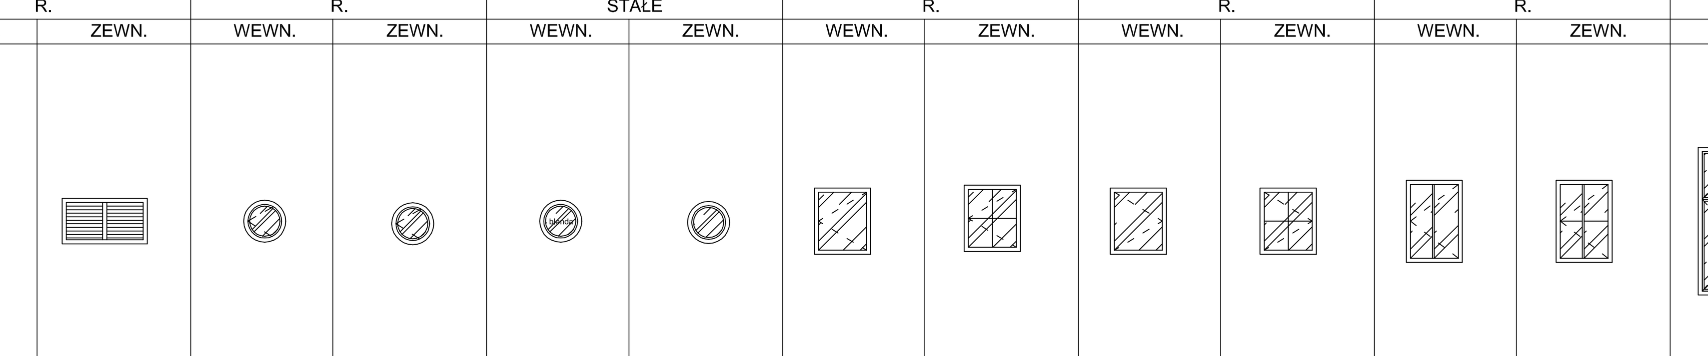				
WYMIARY W ŚWIETLE OTWORÓW So	800	800	950	950	95
WYMIARY W ŚWIETLE OTWORÓW Ho	800	800	1120	1120	1390
ILOŚĆ SZTUK PIWNICA	-	-	-	-	-
PARTER	-	-	-	-	-
PÓŁPIĘTRO	3	3	3	2	1
I PIĘTRO	-	-	-	-	-
PODDASZE	-	-	-	-	-
ILOŚĆ SZTUK ŁĄCZNIE	3	3	3	2	1
UWAGI	Konstrukcja: okno skrzynkowe jednokrosnowe, okrągłe , jednodzielne, jednopoziomowe, jednokwaterowe, jednoskrzydłowe, o skrzydłach półstałych, przylgowych , tłumienie hałasu min.30 dB, współczynnik przenikania ciepła U=0,9 W/m2K dla całego okna. Materiał: drewno klejone sosnowe Kolor: awers RAL 7047, rewers RAL 9003 Oszklenie: skrzydło zewn. tafle szkła ciągnionego gr. 4 mm (szkło konserwatorskie), skrzydło wewn. tafle szkła prasowanego gr. 4 mm lub pakiet szyb zespolonych 4/Ar16/4, z ciepłą ramką dystansową ze stali nierdzewnej w kolorze warstwy malarskiej skrzydła wewn. Parapety: zewn. z blachy cynkowo-tytanowej patynowanej, wewn. ptynkowany. Okucia: haki do obokni(2szt.), zakrętki jednoskrzydełkowe z zakrętką wykonane na wzór pierwotny (4szt.); kolor biały, dopasowany do koloru okna.	Konstrukcja: okno skrzynkowe jednokrosnowe, okrągłe , jednodzielne, jednopoziomowe, jednokwaterowe, jednoskrzydłowe, o skrzydłach półstałych, przylgowych , tłumienie hałasu min.30 dB, współczynnik przenikania ciepła U=0,9 W/m2K dla całego okna. Materiał: drewno klejone sosnowe Kolor: awers RAL 7047, rewers RAL 9003 Oszklenie: skrzydło zewn. tafle szkła ciągnionego gr. 4 mm (szkło konserwatorskie), skrzydło wewn. blenda w kolorze ciemno szarym Parapety: zewn. z blachy cynkowo-tytanowej patynowanej, wewn. ptynkowany. Okucia: haki do obokni(2szt.), zakrętki jednoskrzydełkowe z zakrętką wykonane na wzór pierwotny (4szt.); kolor biały, dopasowany do koloru okna.	Konstrukcja: okno półskrzynkowe, jednodzielne, jednopoziomowe, jednokwaterowe,jednoskrzydłowe, o skrzydłach rozwieranych do wnętrza, przylgowych, o świetle oddzielonym szczebliną krzyżową na cztery mniejsze pola, tłumienie hałasu min.30 dB, współczynnik przenikania ciepła U=0,9 W/m2K dla całego okna. Materiał: drewno klejone sosnowe Kolor: awers RAL 7047, rewers RAL 9003 Oszklenie: skrzydło zewn. tafle szkła ciągnionego gr. 4 mm (szkło konserwatorskie), skrzydło wewn. tafle szkła prasowanego gr. 4 mm lub pakiet szyb zespolonych 4/Ar16/4, z ciepłą ramką dystansową ze stali nierdzewnej w kolorze warstwy malarskiej skrzydła wewn. Parapety: zewn. z blachy cynkowo-tytanowej patynowanej, wewn. drewniany profilowany. Okucia: haki do obokni(4 szt.), zawiasy regulowane mosiądzowane patynowane(4 szt.), zakrętki jednoskrzydełkowe z zakrętką wykonane na wzór pierwotny (4szt.), odboje (1szt.); kolor biały, dopasowany do koloru okna.	Konstrukcja: okno półskrzynkowe, jednodzielne, jednopoziomowe, jednojkwaterowe,jednoskrzydłowe, o skrzydłach rozwieranych do wnętrza, przylgowych, o świetle oddzielonym szczebliną krzyżową na cztery mniejsze pola, tłumienie hałasu min.30 dB, współczynnik przenikania ciepła U=0,9 W/m2K dla całego okna. Materiał: drewno klejone sosnowe Kolor: awers RAL 7047, rewers RAL 9003 Oszklenie: skrzydło zewn. tafle szkła ciągnionego gr. 4 mm (szkło konserwatorskie), skrzydło wewn. tafle szkła prasowanego gr. 4 mm lub pakiet szyb zespolonych 4/Ar16/4, z ciepłą ramką dystansową ze stali nierdzewnej w kolorze warstwy malarskiej skrzydła wewn. Parapety: zewn. z blachy cynkowo-tytanowej patynowanej, wewn. drewniany profilowany. Okucia: haki do obokni(4 szt.), zawiasy regulowane mosiądzowane patynowane(4 szt.), zakrętki jednoskrzydełkowe z zakrętką wykonane na wzór pierwotny (4szt.), odboje (1szt.); kolor biały, dopasowany do koloru okna.	Konstrukcja: okno półskrzynkowe, dwudzielne, jednopoziomowe, jednokwaterowe,dwuskrzydłowe, o skrzydłach rozwieranych do wnętrza, przylgowych, o świetle podzielonym jedną lub dwiema szczeblinami poziomymi na dwa mniejsze pola, tłumienie hałasu min.30 dB, współczynnik przenikania ciepła U=0,9 W/m2K dla całego okna. Materiał: drewno klejone sosnowe Kolor: awers RAL 7047, rewers RAL 9003 Oszklenie: skrzydło zewn. tafle szkła ciągnionego gr. 4 mm (szkło konserwatorskie), skrzydło wewn. tafle szkła prasowanego gr. 4 mm lub pakiet szyb zespolonych 4/Ar16/4, z ciepłą ramką dystansową ze stali nierdzewnej w kolorze warstwy malarskiej skrzydła wewn. Parapety: zewn. z blachy cynkowo-tytanowej patynowanej, wewn. drewniany profilowany. Okucia: haki do obokni(4 szt.), zawiasy czopowe regulowane mosiądzowane patynowane(8 szt.), zawrotnice wykonane na wzór pierwotnych (2szt.), klameczki okienne(2szt.) odboje (2szt.); kolor biały, dopasowany do koloru okna.

PIĘTRO

SYMBOL	O20	O21	O22	O23	O24	O25
RODZAJ	R.U.	R.U.	R.U.	R.	STAŁE	R.U.
	WEWN. / ZEWN.	WEWN. / ZEWN.	WEWN. / ZEWN.	WEWN. / ZEWN.	WEWN. / ZEWN.	WEWN. / ZEWN.
SCHEMAT	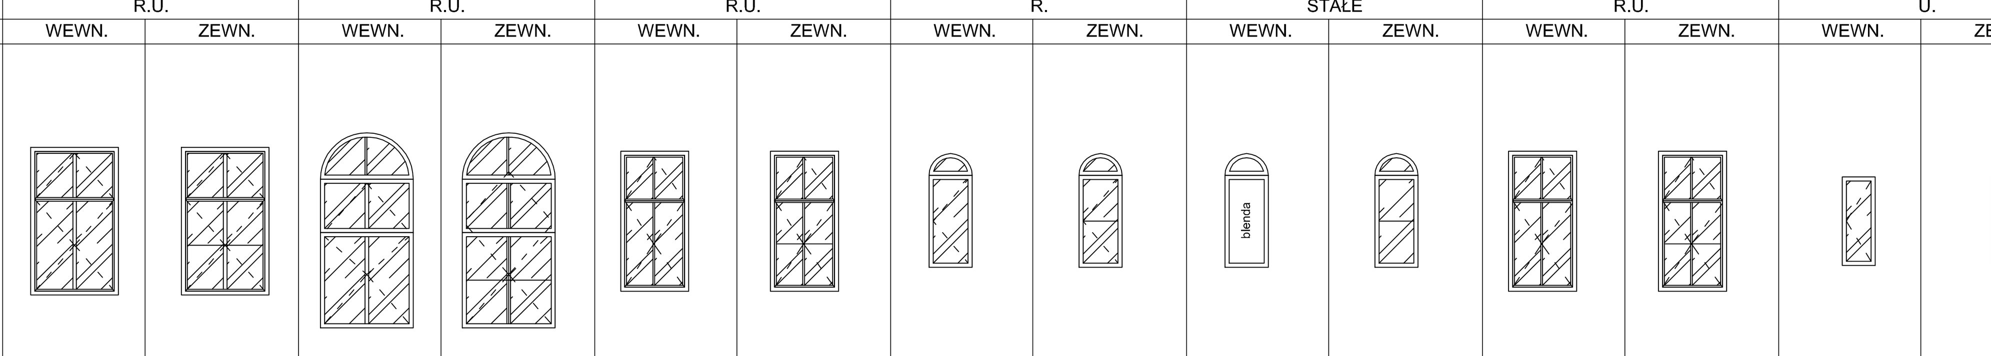					
WYMIARY W ŚWIETLE OTWORÓW So	1480	1570	1250	730	730	1250
WYMIARY W ŚWIETLE OTWORÓW Ho	2500	3300	2500	1920	1920	2500
ILOŚĆ SZTUK PIWNICA	-	-	-	-	-	-
PARTER	-	-	-	-	-	-
PÓŁPIĘTRO	-	-	-	-	-	-
I PIĘTRO	16	4	4	3	3	6
PODDASZE	-	-	-	-	-	-
ILOŚĆ SZTUK ŁĄCZNIE	16	4	4	3	3	6
UWAGI	Konstrukcja: okno półskrzynkowe, dwudzielne, dwupoziomowe, dwukwaterowe,czteroskrzydłowe, o pozornym krzyżu okiennym, o ślemieniu zlicowanym na zewnątrz z obokniem o profilu skierowanym do wnętrza, z profilowaną listwą przymykową zamiast słupka, o skrzydłach rozwieranych do wnętrza, o świetle skrzydeł zewn. w podślemieniu podzielonm pojedynczą szczebliną poziomą na dwa mniejsze pola, tłumienie hałasu min.30 dB, współczynnik przenikania ciepła U=0,9 W/m2K dla całego okna. Materiał: drewno klejone sosnowe Kolor: awers RAL 7047, rewers RAL 9003 Oszklenie: skrzydło zewn. tafle szkła ciągnionego gr. 4 mm (szkło konserwatorskie), skrzydło wewn. tafle szkła prasowanego gr. 4 mm lub pakiet szyb zespolonych 4/Ar16/4, z ciepłą ramką dystansową ze stali nierdzewnej w kolorze warstwy malarskiej skrzydła wewn. Parapety: zewn. z blachy cynkowo-tytanowej patynowanej, wewn. drewniany profilowany. Okucia: haki do obokni(8szt.), zawiasy czopowe regulowane mosiądzowane patynowane(20 szt.), zawrotnice mosiężne patynowane-zaleca się zastosowanie istniejących po wykonaniu zabiegów konserwatorskich (2szt.), odboje (4szt.); kolor biały, dopasowany do koloru okna.	Konstrukcja: okno półskrzynkowe, zamknięte od góry łukiem pełnym, jednodzielne w nadślemieniu, dwudzielne w pozostałych dwóch poziomach, trójpoziomowe, trójkwaterowe,pięcioskrzydłowe, o pozornym krzyżu okiennym, o ślemionach zlicowanych na zewnątrz z ościeżnicą o profilu skierowanym do wnętrza, z profilowaną listwą przymykową zamiast słupka, o skrzydle w nadślemieniu stałym, o pozostałych skrzydłach rozwieranych do wnętrza, o świetle skrzydeł zewn. w podślemieniu podzielonym pojedynczą szczebliną poziomą na dwa mniejsze pola (brak skrzydła wewnętrznego w nadślemieniu), tłumienie hałasu min.30 dB, współczynnik przenikania ciepła U=0,9 W/m2K dla całego okna. Materiał: drewno klejone sosnowe Kolor: awers RAL 7047, rewers RAL 9003 Oszklenie: skrzydło zewn. tafle szkła ciągnionego gr. 4 mm (szkło konserwatorskie), skrzydło wewn. tafle szkła prasowanego gr. 4 mm lub pakiet szyb zespolonych 4/Ar16/4, z ciepłą ramką dystansową ze stali nierdzewnej w kolorze warstwy malarskiej skrzydła wewn. Parapety: zewn. z blachy cynkowo-tytanowej patynowanej, wewn. drewniany profilowany. Okucia: haki do obokni(10szt.), zawiasy czopowe regulowane mosiądzowane patynowane(20 szt.), zawrotnice mosiężne patynowane-zaleca się zastosowanie istniejących po wykonaniu zabiegów konserwatorskich (4szt.), odboje(4szt.); kolor biały, dopasowany do koloru okna.	Konstrukcja: okno skrzynkowe jednokrosnowe, dwudzielne, dwupoziomowe, dwukwaterowe, czteroskrzydłowe, o skrzydłach rozwieranych do wnętrza, przylgowych , tłumienie hałasu min.30 dB, o świetle skrzydeł zewn. w podślemieniu podzielonym pojedynczą szczebliną poziomą na dwa mniejsze pola, współczynnik przenikania ciepła U=0,9 W/m2K dla całego okna. Materiał: drewno klejone sosnowe Kolor: awers RAL 7047, rewers RAL 9003 Oszklenie: skrzydło zewn. tafle szkła ciągnionego gr. 4 mm (szkło konserwatorskie), skrzydło wewn. tafle szkła prasowanego gr. 4 mm lub pakiet szyb zespolonych 4/Ar16/4, z ciepłą ramką dystansową ze stali nierdzewnej w kolorze warstwy malarskiej skrzydła wewn. Parapety: zewn. z blachy cynkowo-tytanowej patynowanej, wewn. ptynkowany. Okucia: haki do obokni, zawiasy czopowe regulowane mosiądzowane patynowane(20 szt.), zawrotnice mosiężne patynowane -zaleca się zastosowanie istniejących po wykonaniu zabiegów konserwatorskich (4szt.), odboje (4szt.); kolor biały, dopasowany do koloru okna.	Konstrukcja: okno ościeżnicowe, zamknięte od góry łukiem pełnym, jednodzielne, dwupoziomowe, dwukwaterowe,dwuskrzydłowe, o skrzydle w nadślemieniu uchylnym na zewnątrz i do wnętrza i skrzydle w nadślemieniu rozwieranym na zewnątrz i do wnętrza, o skrzydłach przylgowych, o świetle skrzydła w podślemieniu podzielonym pojedynczą szczebliną poziomą na dwa mniejsze pola, tłumienie hałasu min.30 dB, współczynnik przenikania ciepła U=0,9 W/m2K dla całego okna. Materiał: drewno klejone sosnowe Kolor: awers RAL 7047, rewers RAL 9003 Oszklenie: skrzydło zewn. tafle szkła ciągnionego gr. 4 mm (szkło konserwatorskie), skrzydło wewn. tafle szkła prasowanego gr. 4 mm lub pakiet szyb zespolonych 4/Ar16/4, z ciepłą ramką dystansową ze stali nierdzewnej w kolorze warstwy malarskiej skrzydła wewn. Parapety: zewn. z blachy cynkowo-tytanowej patynowanej, wewn. drewniany profilowany. Okucia: haki do obokni(4szt.), zawiasy czopowe regulowane mosiądzowane patynowane(8 szt.), zakrętki jednoskrzydełkowe z zakrętką wg pierwotnego wzoru(6szt.),odboje(1szt.), rozwórka nożycowa (1szt.); kolor biały, dopasowany do koloru okna.	Konstrukcja: okno ościeżnicowe, zamknięte od góry łukiem pełnym, jednodzielne, dwupoziomowe, dwukwaterowe,dwuskrzydłowe, o skrzydle w nadślemieniu uchylnym na zewnątrz i do wnętrza i skrzydle w nadślemieniu rozwieranym na zewnątrz i do wnętrza, o skrzydłach przylgowych, o świetle skrzydła w podślemieniu podzielonym pojedynczą szczebliną poziomą na dwa mniejsze pola, tłumienie hałasu min.30 dB, współczynnik przenikania ciepła U=0,9 W/m2K dla całego okna. Materiał: drewno klejone sosnowe Kolor: awers RAL 7047, rewers RAL 9003 Oszklenie: skrzydło zewn. tafle szkła ciągnionego gr. 4 mm (szkło konserwatorskie), skrzydło wewn. blenda w kolorze ciemno szarym Parapety: zewn. z blachy cynkowo-tytanowej patynowanej, wewn. drewniany profilowany. Okucia: haki do obokni(4szt.), zawiasy czopowe regulowane mosiądzowane patynowane(8 szt.), zakrętki jednoskrzydełkowe z zakrętką wg pierwotnego wzoru(6szt.),odboje(1szt.), rozwórka nożycowa (1szt.); kolor biały, dopasowany do koloru okna.	Konstrukcja: okno półskrzynkowe, dwudzielne, dwupoziomowe, dwukwaterowe,czteroskrzydłowe, o pozornym krzyżu okiennym, o ślemieniu zlicowanym na zewnątrz z obokniem o profilu skierowanym do wnętrza, z profilowaną listwą przymykową zamiast słupka, o skrzydłach rozwieranych do wnętrza, o świetle skrzydeł zewn. w podślemieniu podzielonm pojedynczą szczebliną poziomą na dwa mniejsze pola, tłumienie hałasu min.30 dB, współczynnik przenikania ciepła U=0,9 W/m2K dla całego okna. Materiał: drewno klejone sosnowe Kolor: awers RAL 7047, rewers RAL 9003 Oszklenie: skrzydło zewn. tafle szkła ciągnionego gr. 4 mm (szkło konserwatorskie), skrzydło wewn. tafle szkła prasowanego gr. 4 mm lub pakiet szyb zespolonych 4/Ar16/4, z ciepłą ramką dystansową ze stali nierdzewnej w kolorze warstwy malarskiej skrzydła wewn. Parapety: zewn. z blachy cynkowo-tytanowej patynowanej, wewn. drewniany profilowany. Okucia: haki do obokni(8szt.), zawiasy czopowe regulowane mosiądzowane patynowane(20 szt.), zawrotnice mosiężne patynowane-zaleca się zastosowanie istniejących po wykonaniu zabiegów konserwatorskich (2szt.), odboje (4szt.); kolor biały, dopasowany do koloru okna.
	Do uchylnego okna lub kwatery należy w komplecie przewidzieć otwieralne siłowniki. Całość wraz z okablowaniem.					Do uchylnego okna lub kwatery należy w komplecie przewidzieć otwieralne siłowniki. Całość wraz z okablowaniem.

PODDASZE

SYMBOL	O26	O27	O28	O29	O30
RODZAJ	U.	STAŁE	R.	R.	R.
	WEWN. / ZEWN.	WEWN. / ZEWN.	WEWN. / ZEWN.	WEWN. / ZEWN.	WEWN. / ZEWN.
SCHEMAT	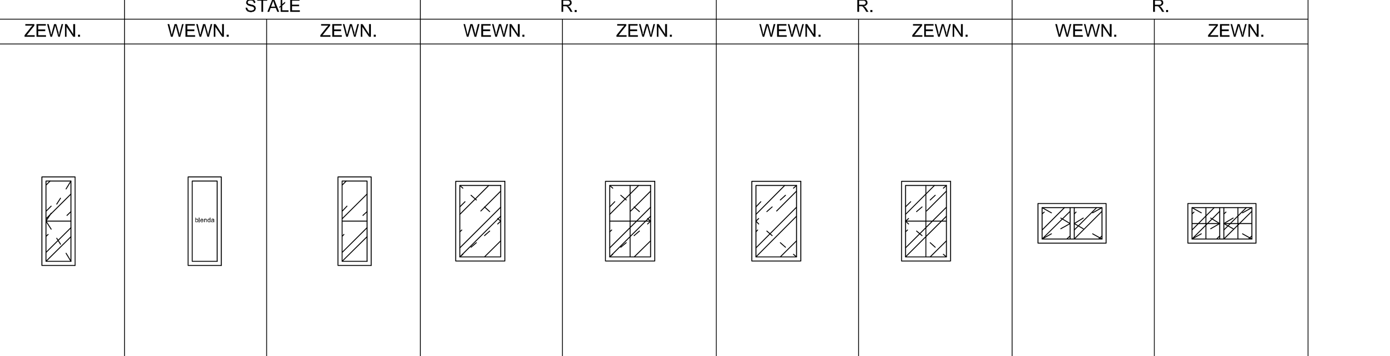				
WYMIARY W ŚWIETLE OTWORÓW So	560	560	830	830	1150
WYMIARY W ŚWIETLE OTWORÓW Ho	1500	1500	1350	1350	670
ILOŚĆ SZTUK PIWNICA	-	-	-	-	-
PARTER	-	-	-	-	-
PÓŁPIĘTRO	-	-	-	-	-
I PIĘTRO	-	-	-	-	-
PODDASZE	7	6	4	4	1
ILOŚĆ SZTUK ŁĄCZNIE	7	6	4	4	1
UWAGI	Konstrukcja: okno ościeżnicowe zdwojone, jednodzielne, jednopoziomowe, jednokwaterowe, jednoskrzydłowe, o skrzydłach zewn. rozwieranych na zewnątrz i skrzydłach wewnętrznych rozwieranych do wnętrza, o skrzydłach przylgowych, o świetle podzielonym pojedynczą szczebliną poziomą na dwa mniejsze pola, tłumienie hałasu min.30 dB, współczynnik przenikania ciepła U=0,9 W/m2K dla całego okna. Materiał: drewno klejone sosnowe Kolor: awers RAL 7047, rewers RAL 9003 Oszklenie: skrzydło zewn. tafle szkła ciągnionego gr. 4 mm (szkło konserwatorskie), skrzydło wewn. tafle szkła prasowanego gr. 4 mm lub pakiet szyb zespolonych 4/Ar16/4, z ciepłą ramką dystansową ze stali nierdzewnej w kolorze warstwy malarskiej skrzydła wewn. Parapety: zewn. z blachy cynkowo-tytanowej patynowanej, wewn. drewniany profilowany. Okucia: haki do obokni , zawiasy czopowe regulowane mosiądzowane patynowane (4 szt.), zakrętki jednoskrzydełkowe z hakiem wykonane na wzór pierwotny (4 szt.), rozwórki spinaczowe mosiądzowane patynowane (1 szt.) ,zaleca się zastosowanie pierwotnych okuć po poddaniu ich zabiegom konserwatorskim, kolor biały, dopasowany do koloru okna. Konserwacja i restauracja istniejącej stolarki wg programu prac konserwatorskich	Konstrukcja: okno ościeżnicowe zdwojone, jednodzielne, jednopoziomowe, jednokwaterowe, jednoskrzydłowe, o skrzydłach zewn. rozwieranych na zewnątrz i skrzydłach wewnętrznych rozwieranych do wnętrza, o skrzydłach przylgowych, o świetle podzielonym pojedynczą szczebliną poziomą na dwa mniejsze pola, tłumienie hałasu min.30 dB, współczynnik przenikania ciepła U=0,9 W/m2K dla całego okna. Materiał: drewno klejone sosnowe Kolor: awers RAL 7047, rewers RAL 9003 Oszklenie: skrzydło zewn. tafle szkła ciągnionego gr. 4 mm (szkło konserwatorskie), skrzydło wewn. blenda w kolorze ciemno szarym Parapety: zewn. z blachy cynkowo-tytanowej patynowanej, wewn. drewniany profilowany. Okucia: haki do obokni , zawiasy czopowe regulowane mosiądzowane patynowane (4 szt.), zakrętki jednoskrzydełkowe z hakiem wykonane na wzór pierwotny (4 szt.), rozwórki spinaczowe mosiądzowane patynowane (1 szt.) ,zaleca się zastosowanie pierwotnych okuć po poddaniu ich zabiegom konserwatorskim, kolor biały, dopasowany do koloru okna. Konserwacja i restauracja istniejącej stolarki wg programu prac konserwatorskich	Konstrukcja: okno półskrzynkowe, jednodzielne, jednopoziomowe, jednokwaterowe,jednoskrzydłowe, o skrzydłach rozwieranych do wnętrza, przylgowych, o świetle podzielonym szczebliną krzyżową na cztery mniejsze pola, tłumienie hałasu min.30 dB, współczynnik przenikania ciepła U=0,9 W/m2K dla całego okna. Materiał: drewno klejone sosnowe Kolor: awers RAL 7047, rewers RAL 9003 Oszklenie: skrzydło zewn. tafle szkła ciągnionego gr. 4 mm (szkło konserwatorskie), skrzydło wewn. tafle szkła prasowanego gr. 4 mm lub pakiet szyb zespolonych 4/Ar16/4, z ciepłą ramką dystansową ze stali nierdzewnej w kolorze warstwy malarskiej skrzydła wewn. Parapety: zewn. z blachy cynkowo-tytanowej patynowanej, wewn. drewniany profilowany. Okucia: haki do obokni , zawiasy czopowe nakładane (2 szt.), oraz regulowane (2 szt.) mosiądzowane patynowane,zakrętki jednoskrzydełkowe z hakiem wykonane na wzór pierwotny (2 szt.), odbój (1szt.); kolor biały, dopasowany do koloru okna.	Konstrukcja: okno półskrzynkowe, jednodzielne, jednopoziomowe, jednokwaterowe,jednoskrzydłowe, o skrzydłach rozwieranych do wnętrza, przylgowych, o świetle podzielonym szczebliną krzyżową na cztery mniejsze pola, tłumienie hałasu min.30 dB, współczynnik przenikania ciepła U=0,9 W/m2K dla całego okna. Materiał: drewno klejone sosnowe Kolor: awers RAL 7047, rewers RAL 9003 Oszklenie: skrzydło zewn. tafle szkła ciągnionego gr. 4 mm (szkło konserwatorskie), skrzydło wewn. tafle szkła prasowanego gr. 4 mm lub pakiet szyb zespolonych 4/Ar16/4, z ciepłą ramką dystansową ze stali nierdzewnej w kolorze warstwy malarskiej skrzydła wewn. Parapety: zewn. z blachy cynkowo-tytanowej patynowanej, wewn. drewniany profilowany. Okucia: haki do obokni , zawiasy czopowe nakładane (2 szt.), oraz regulowane (2 szt.) mosiądzowane patynowane,zakrętki jednoskrzydełkowe z hakiem wykonane na wzór pierwotny (2 szt.), odbój (1szt.); kolor biały, dopasowany do koloru okna.	Konstrukcja: okno półskrzynkowe, dwudzielne, jednopoziomowe, jednokwaterowe,dwuskrzydłowe, o skrzydłach rozwieranych do wnętrza, przylgowych, o świetle podzielonym szczebliną krzyżową na cztery mniejsze pola, tłumienie hałasu min.30 dB, współczynnik przenikania ciepła U=0,9 W/m2K dla całego okna. Materiał: drewno klejone sosnowe Kolor: awers RAL 7047, rewers RAL 9003 Oszklenie: skrzydło zewn. tafle szkła ciągnionego gr. 4 mm (szkło konserwatorskie), skrzydło wewn. tafle szkła prasowanego gr. 4 mm lub pakiet szyb zespolonych 4/Ar16/4, z ciepłą ramką dystansową ze stali nierdzewnej w kolorze warstwy malarskiej skrzydła wewn. Parapety: zewn. z blachy cynkowo-tytanowej patynowanej, wewn. drewniany profilowany. Okucia: haki do obokni(4 szt.), zawiasy czopowe regulowane mosiądzowane patynowane(4 szt.), zawrotnice wykonane na wzór pierwotnych (2szt.), klameczki okienne(2szt.) odboje (2szt.); kolor biały, dopasowany do koloru okna.

UWAGI

1. Wszelkie elementy ruchome, elementy wyposażenia, w szczególności elementy stolarki i ślusarki okiennej i drzwiowej, szkleń, fasad, okładzin elewacyjnych, balustrad, poręczy i pochwytów, odbojników wewnętrznych i innych należy zamawiać i wykonywać / montować na podstawie zweryfikowanych obmiarów rzeczywistych wykonanych na obiekcie.
2. Wszystkie elementy konstrukcyjne należy przyjmować według pozycji opisanych na schematach lokalizacyjnych w dokumentacji – część konstrukcyjna (konstrukcja – projekt wykonawczy).
3. Projekt WYKONAWCZY należy rozpatrywać łącznie z projektem budowlanym.
4. Projekt rozpatrywac łącznie z projektami branżowymi.
5. Wszelkie zmiany w stosunku do projektu wykonawczego mogą być wykonane przy użyciu alternatywnych produktów, nie gorszych jakościowo niż zaprojektowane po uzgodnieniu rozwiązania technicznego i jego zaakceptowaniu przez projektanta.
6. Wszystkie prace przy stolarce okiennej należy wykonywać zgodnie opracowaniem Ekspertyzy stolarki okiennej wraz z projektem nowej Toruń, grudzień 2014 E.Bożejewicz.
7. Prace przy stolarce okiennej należy wykonywać bez ingerencji w istniejące wielkości otworów okiennych z wyjątkiem kondygnacji piwnicznej, gdzie projektuje się zmniejszenie niektórych otworów okiennych.
8. Należy przewidzieć w cenie ewentualną konieczność uzyskania dopuszczenia jednostkowego.
9. Wszystkie przegrody we wszystkich pomieszczeniach technicznych, w ktorych znajduja sie urządzenia techniczne są przeznaczone do wygluszenia zgodnie z zaleceniami karty katalogowej producenta urządzeń.

UWAGA :
Wykonawca przed rozpoczęciem robót musi wykonać dokumentację warsztatową stolarki okiennej wraz z uzgodnieniem z WOJEWÓDZKIM KONSERWATOREM ZABYTKÓW WE WŁOCŁAWKU. Przewiduje się konieczność wykonania modeli okien w celu uzgodnienia rozwiązań z WOJEWÓDZKIM KONSERWATOREM ZABYTKÓW. Projektowana stolarka musi być zgodna z opracowaniem Ekspertyza stolarki okiennej wraz z projektem nowej Toruń, grudzień 2014 E. Bożejewicz.

GPVT Pracownia Architektoniczna S.C.
GPVT PRACOWNIA ARCHITEKTONICZNA S.C.
ul. Pamiątkowa 2/37 61-512 Poznań tel/fax 061 224 81 20
biuro@gpvt.pl

NUMER UMOWY:		Branża: ARCHITEKTURA	Stadium: WYKONAWCZY
INWESTOR:	Kujawsko-Pomorski Impresaryjny Teatr Muzyczny, ul. Żeglarska 8 87-100 Toruń		
NAZWA INWESTYCJI:	Remont i przebudowa dla zadania inwestycyjnego:"Remont, przebudowa i modernizacja istniejącego Zespołu Pałacowo – Parkowego w miejscowości Wieniec koło Włocławka wraz z infrastrukturą zewnętrzną i zagospodarowaniem terenu Parku." dz. Nr 104/12 obr. 0027-Wieniec		
LOKALIZACJA INWESTYCJI:	ul. Parkowa 39, 87-880 Wieniec		
PROJEKTANCI:	mgr inż. arch.Grzegorz Pacer	upr.nr WP-OIA/OKK/UpB/10/2007	PODPIS
OPRACOWANIE:	mgr inż. arch.Monika Weber		
SPRAWDZAJĄCY:	mgr inż. arch.Tomasz Białoszewski	upr.nr WP-OIA/OKK/UpB/40/2011	
TREŚĆ RYSUNKU:	STOLARKA OKIENNA PROJEKTOWANA PAŁACU		

DATA ROZPOCZĘCIA PROJEKTU:	SPORZĄDZIŁ:	DATA	NR RYSUNKU	SKALA
OSTATNIA MODYFIKACJA:		01.2017	A14	1:100

Uwaga! Projekt Architektoniczny Rozpatrywać Łącznie z Projektami Branżowymi © Wszelkie prawa zastrzeżone. Powielanie lub wykorzystywanie niezgodne z przeznaczeniem bez zgody właściciela dokumentacji zabronione.