




BUDYNEK PAŁACU

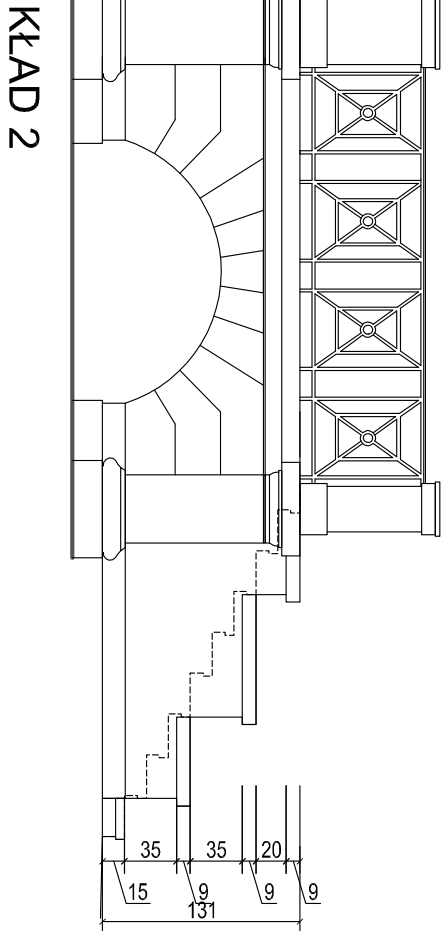

WIDOK Z GÓRY

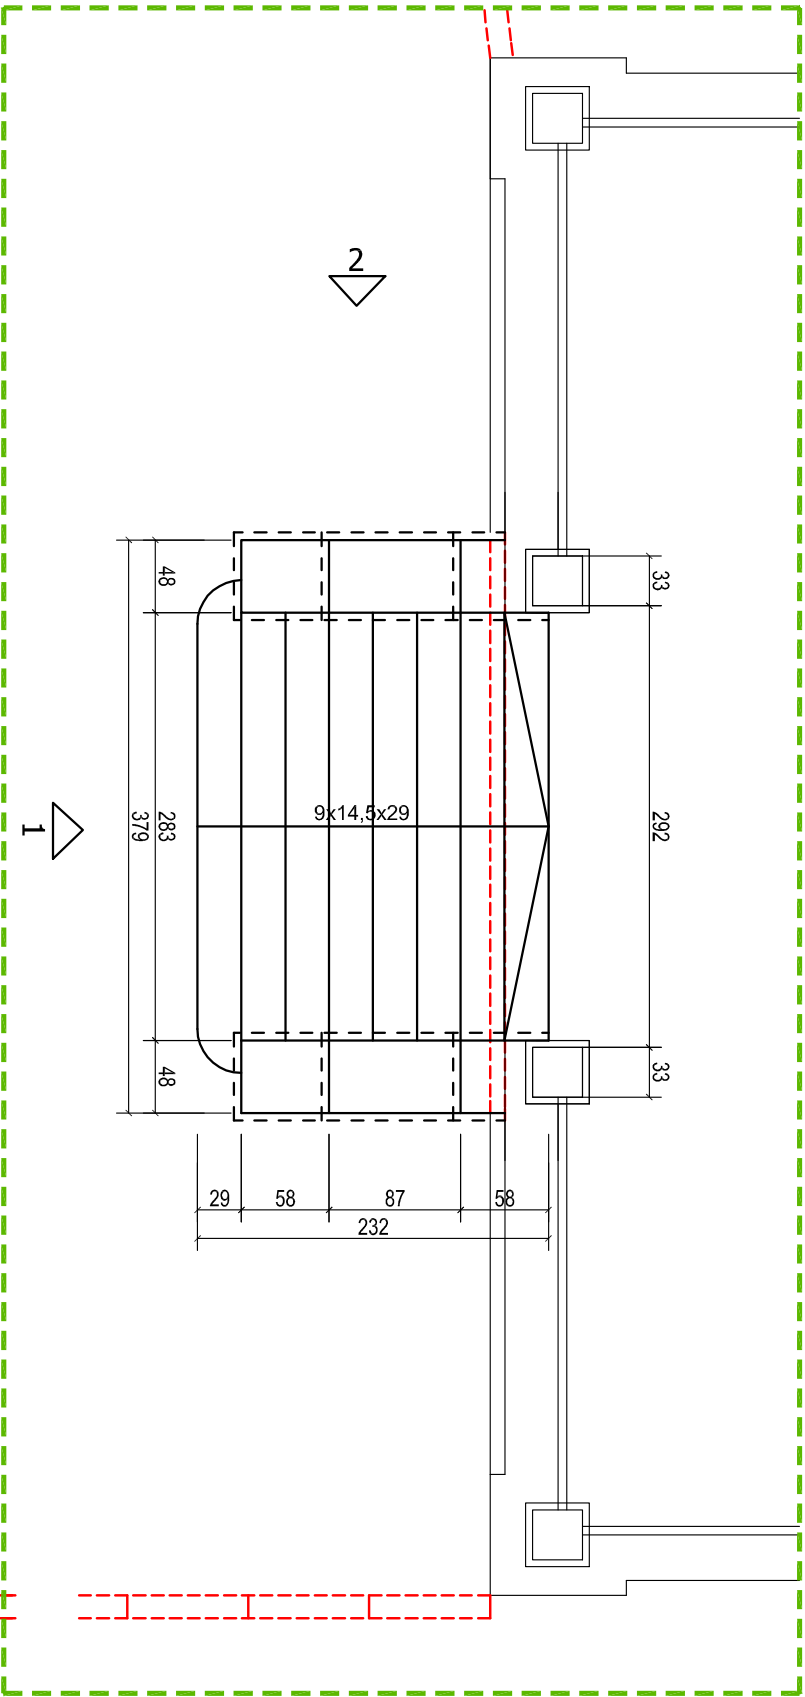

		GPVT PRACOWNIA ARCHITEKTONICZNA S.C. ul. Pomnikowa 2/37 61-512 Poznań tel/fax 061 224 81 20 biuro@gpvt.pl	
NUMER UMOWY:	Branzco: ARCHITEKTURA	Stadium: WYKONAWCZY	
INWESTOR:	Kujawsko-Pomorski Impresyjny Teatr Muzyczny, ul. Żeglarska 8 87-100 Toruń	Remont i przebudowa dla zadania inwestycyjnego "Remont, przebudowa i modernizacja istniejącego Zespołu Pałacowo – Parkowego w miejscowości Wieniec koło Włocławka wraz z infrastrukturą zewnętrzną i zagospodarowaniem terenu Parku." dz. Nr 104/12 obr. 0027-Wieniec	
NAZWA INWESTYCJI:			
LOKALIZACJA INWESTYCJI:	ul. Parkowa, 87-880 Wieniec		
PROJEKTANCI:	mgr inż. arch.Grzegorz Pocer	upr.nr WP-01A/OKK/UpB/10/2007	PODPIS
OPRACOWANIE:	mgr inż. arch.Moniła Weber		
SPRAWDZAJĄCY:	mgr inż. arch.Tomasz Błotowski	upr.nr WP-01A/OKK/UpB/40/2011	
TREŚĆ RYSUNKU:	DETAL SCHODÓW FRONTOWYCH		
DATA ROZPOCZĘCIA PROJEKTU:	SPORZĄDZIC:	DATA	NR RYSUNKU
OSTATNIA MODYFIKACJA:		01.2017	A43
Uwagi: Projekt Architektoniczny Rozstrzygnąć łącznie z Projektami Branżowymi © Wszelkie prawa zastrzeżone. Powiedzenie lub wykorzystywanie niezgodnie z przeznaczeniem bez zgody właściciela dokumentacji zabronione.		SKALA 1:50	