




PRZEKRÓJ B-B

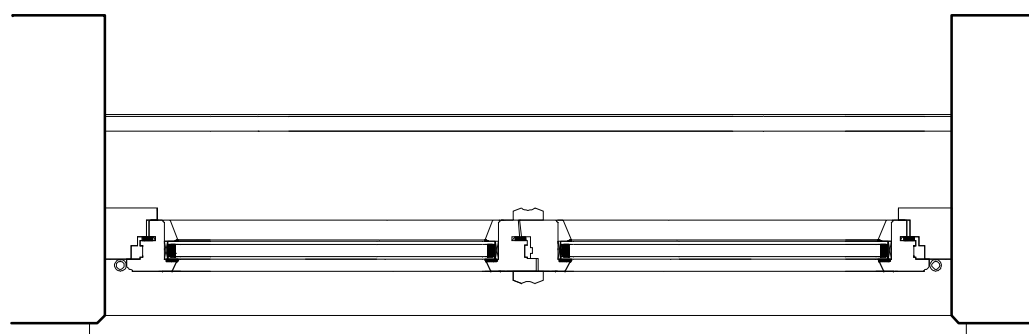

PRZEKRÓJ A-A

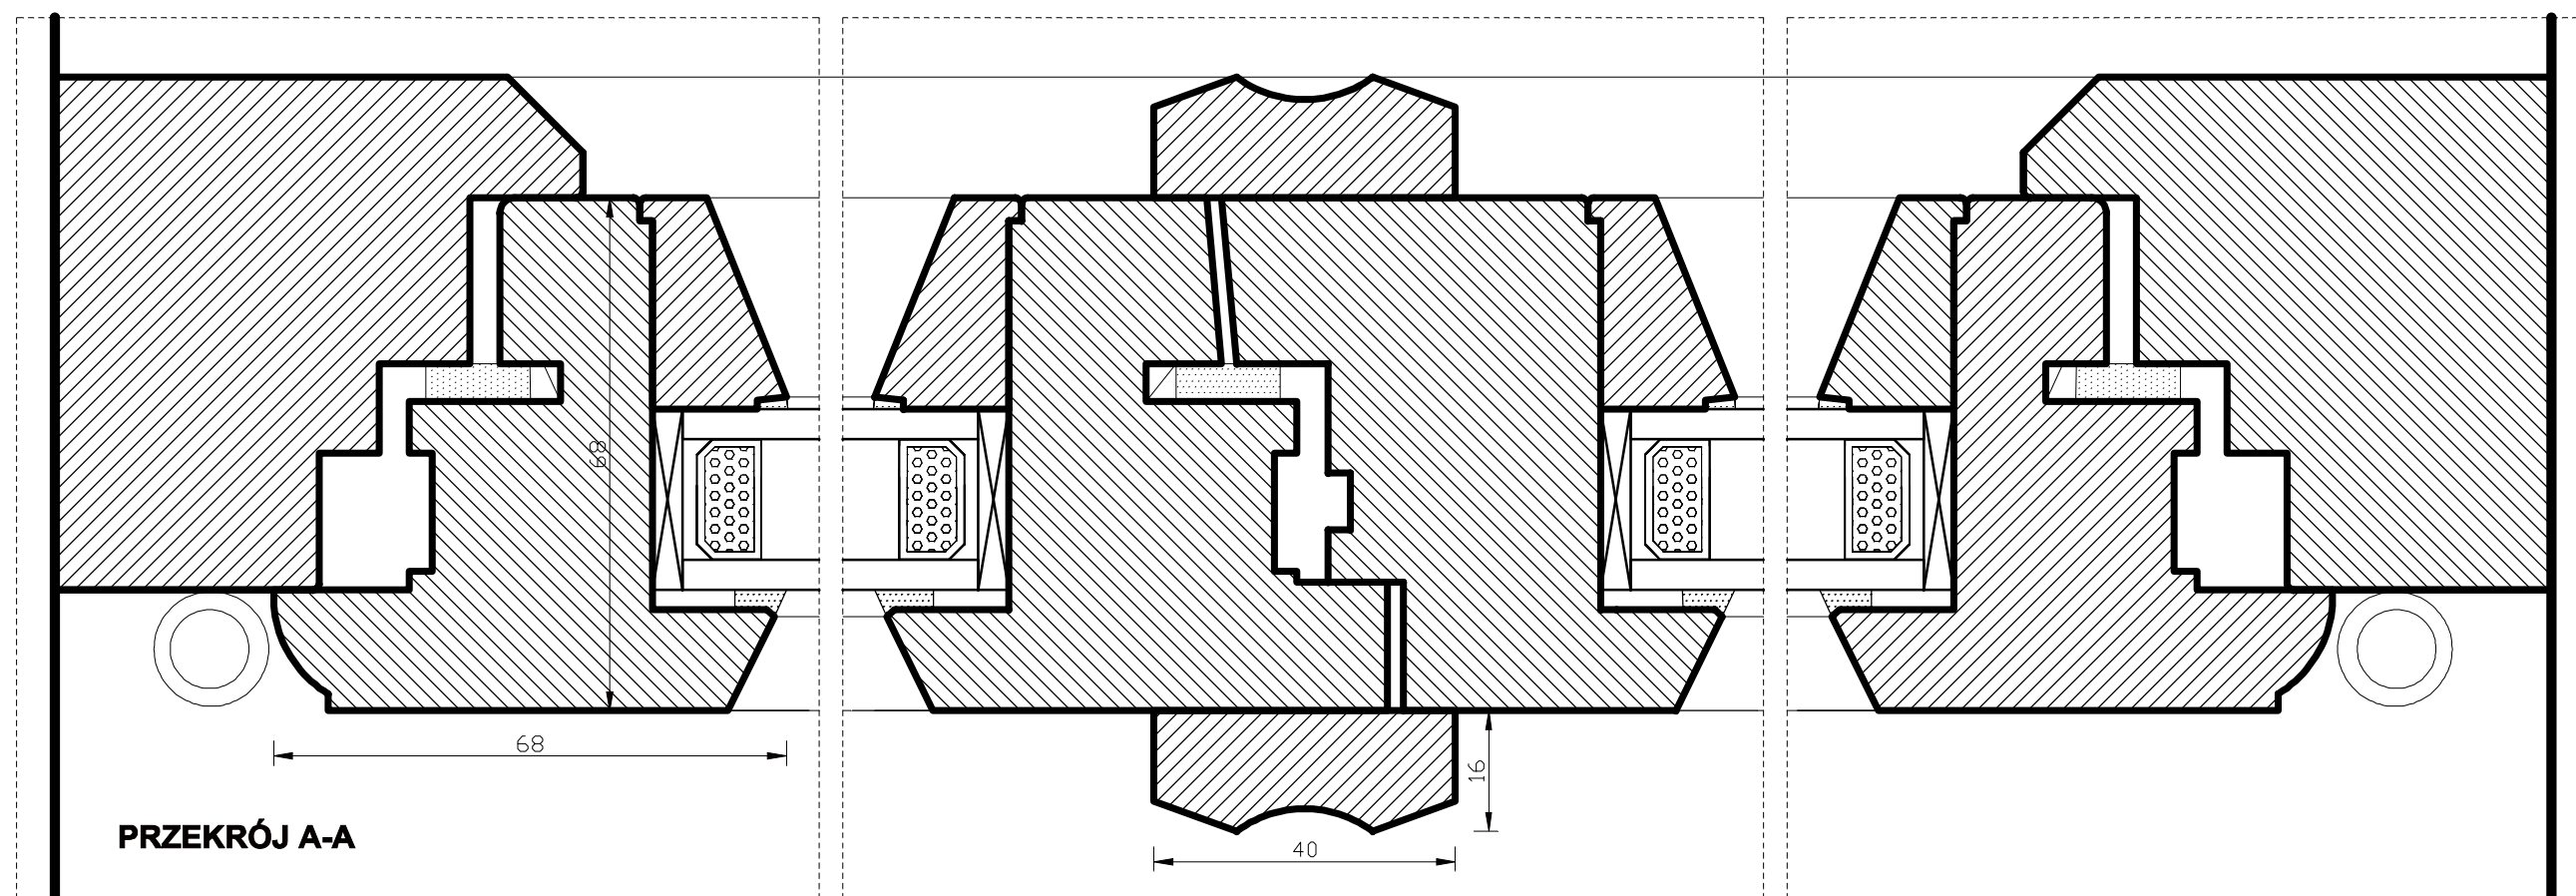

PRZEKRÓJ A-A

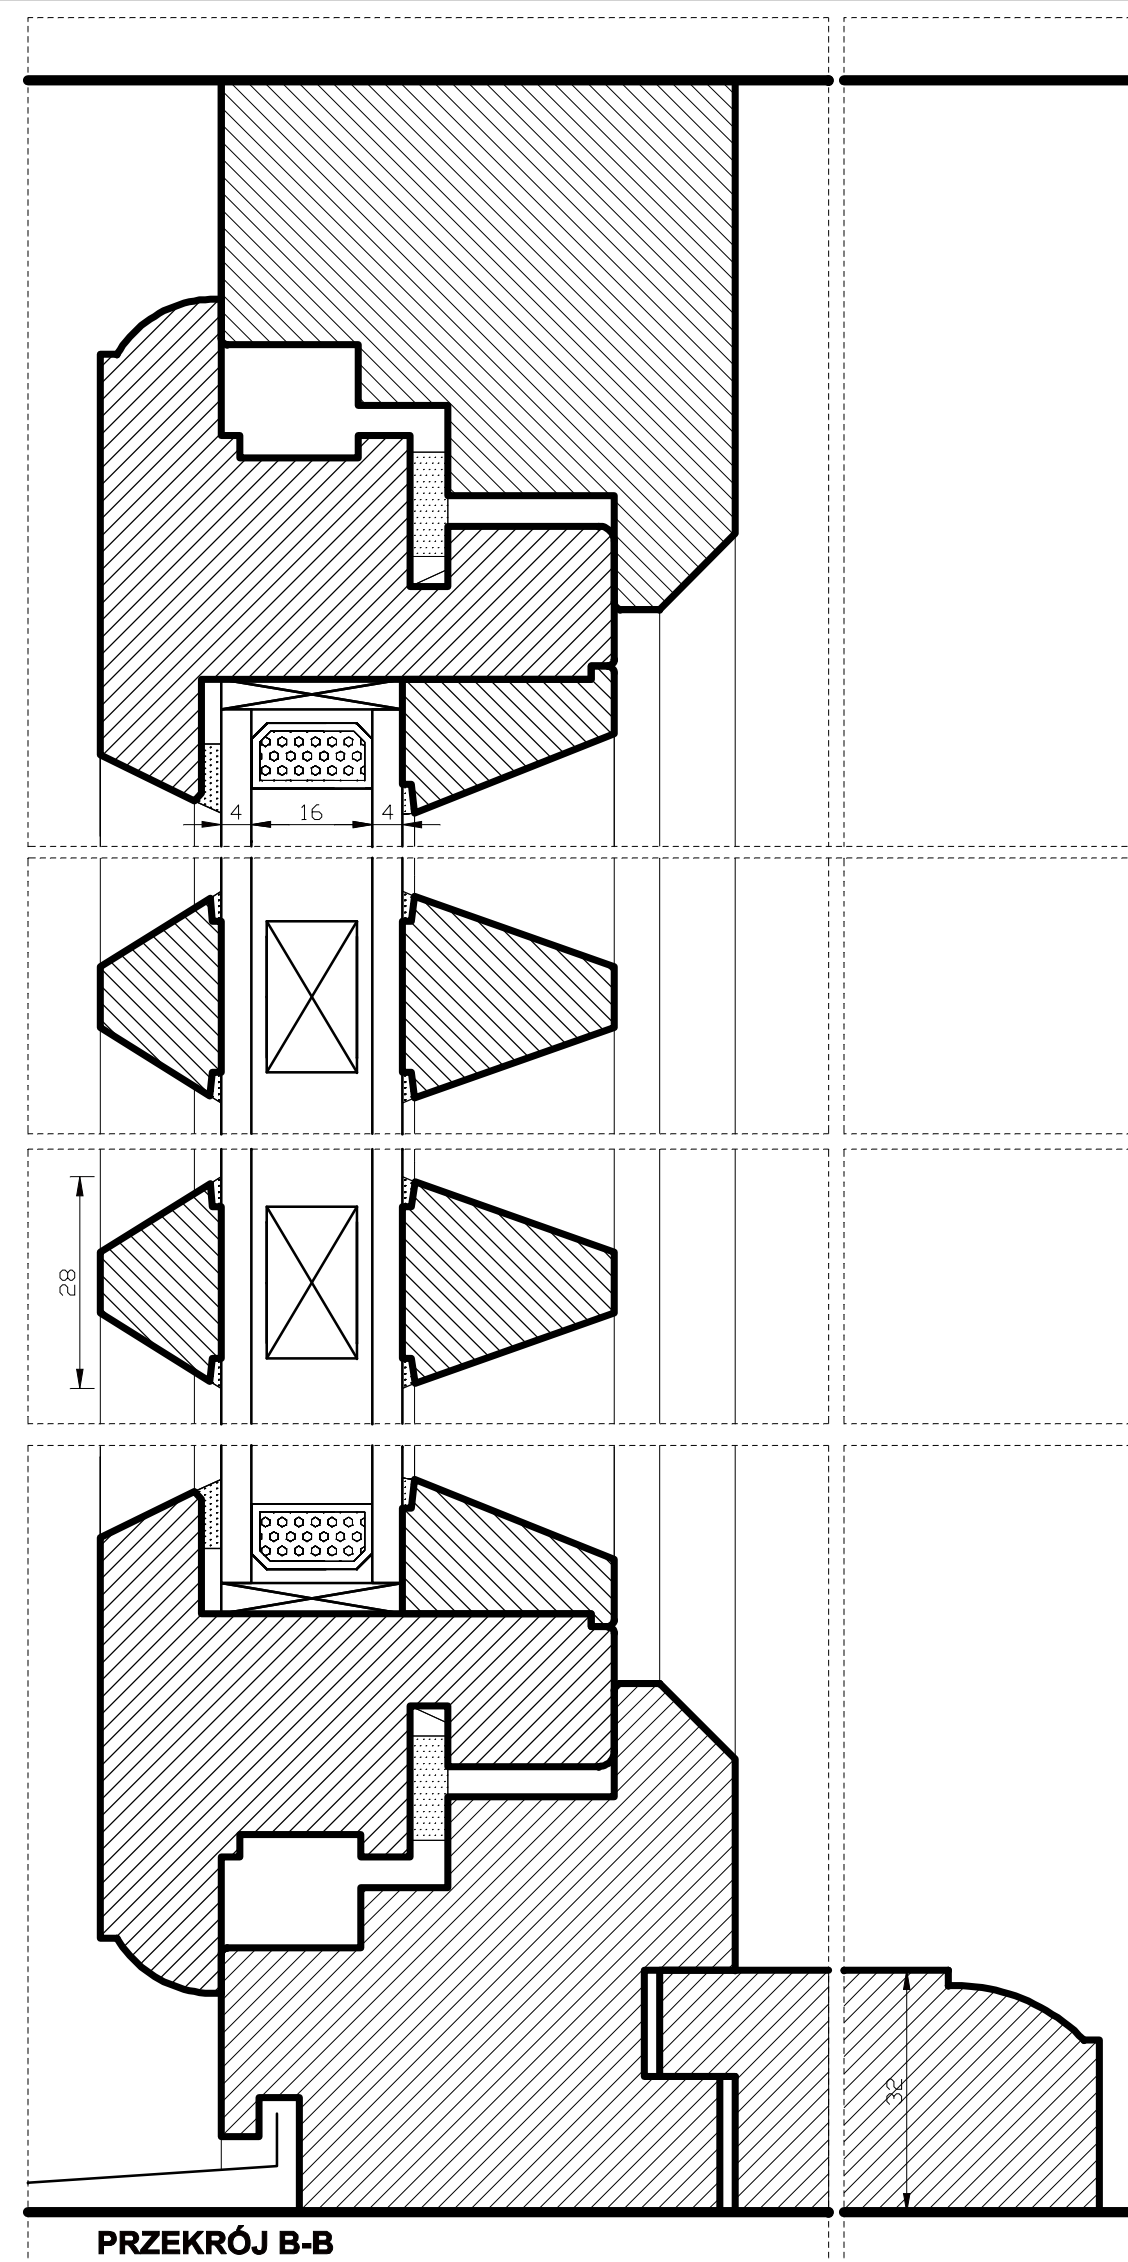

PRZEKRÓJ B-B



Inwestor:	Kujawsko-Pomorski Impresyjny Teatr Muzyczny ul. Żeglarska 8 87-100 Toruń		
Obiekt:	ZESPÓŁ PALACOWO-PARKOWY W WIENCU „STARY DWÓR” UL. PARKOWA, 87-880 WIENIEC		
Typ dokumentacji:	PROJEKT WYKONAWCZY STOLARKI		
Tytuł rysunku:	STOLARKA DRZWIOWA - TYP O5		
Opracowanie:	Ewa Bożejewicz magister konserwatorstwa zabytków Nr dyplomu 1409/103688/2006		
Data:	październik 2016 Skala 1:1, 1:10		Nr rysunku: 4/7
Wszelkie prawa zastrzeżone. Powielanie lub wykorzystywanie niezgodne z przeznaczeniem bez zgody autora zabronione.			