

LEGENDA:

<div></div>	- O1, O2 - wymiana stolarki na nową (Rys 1)
<div></div>	- O3 - wymiana stolarki na nową (Rys. 2)
<div></div>	- O4 - wymiana stolarki na nową (Rys. 3)
<div></div>	- O8 - wymiana stolarki na nową
<div></div>	- D3 - prace konserwatorsko-restauratorskie
<div></div>	- D4 - wymiana stolarki na nową (Rys. 7)

ELEWACJA PÓŁNOCNA

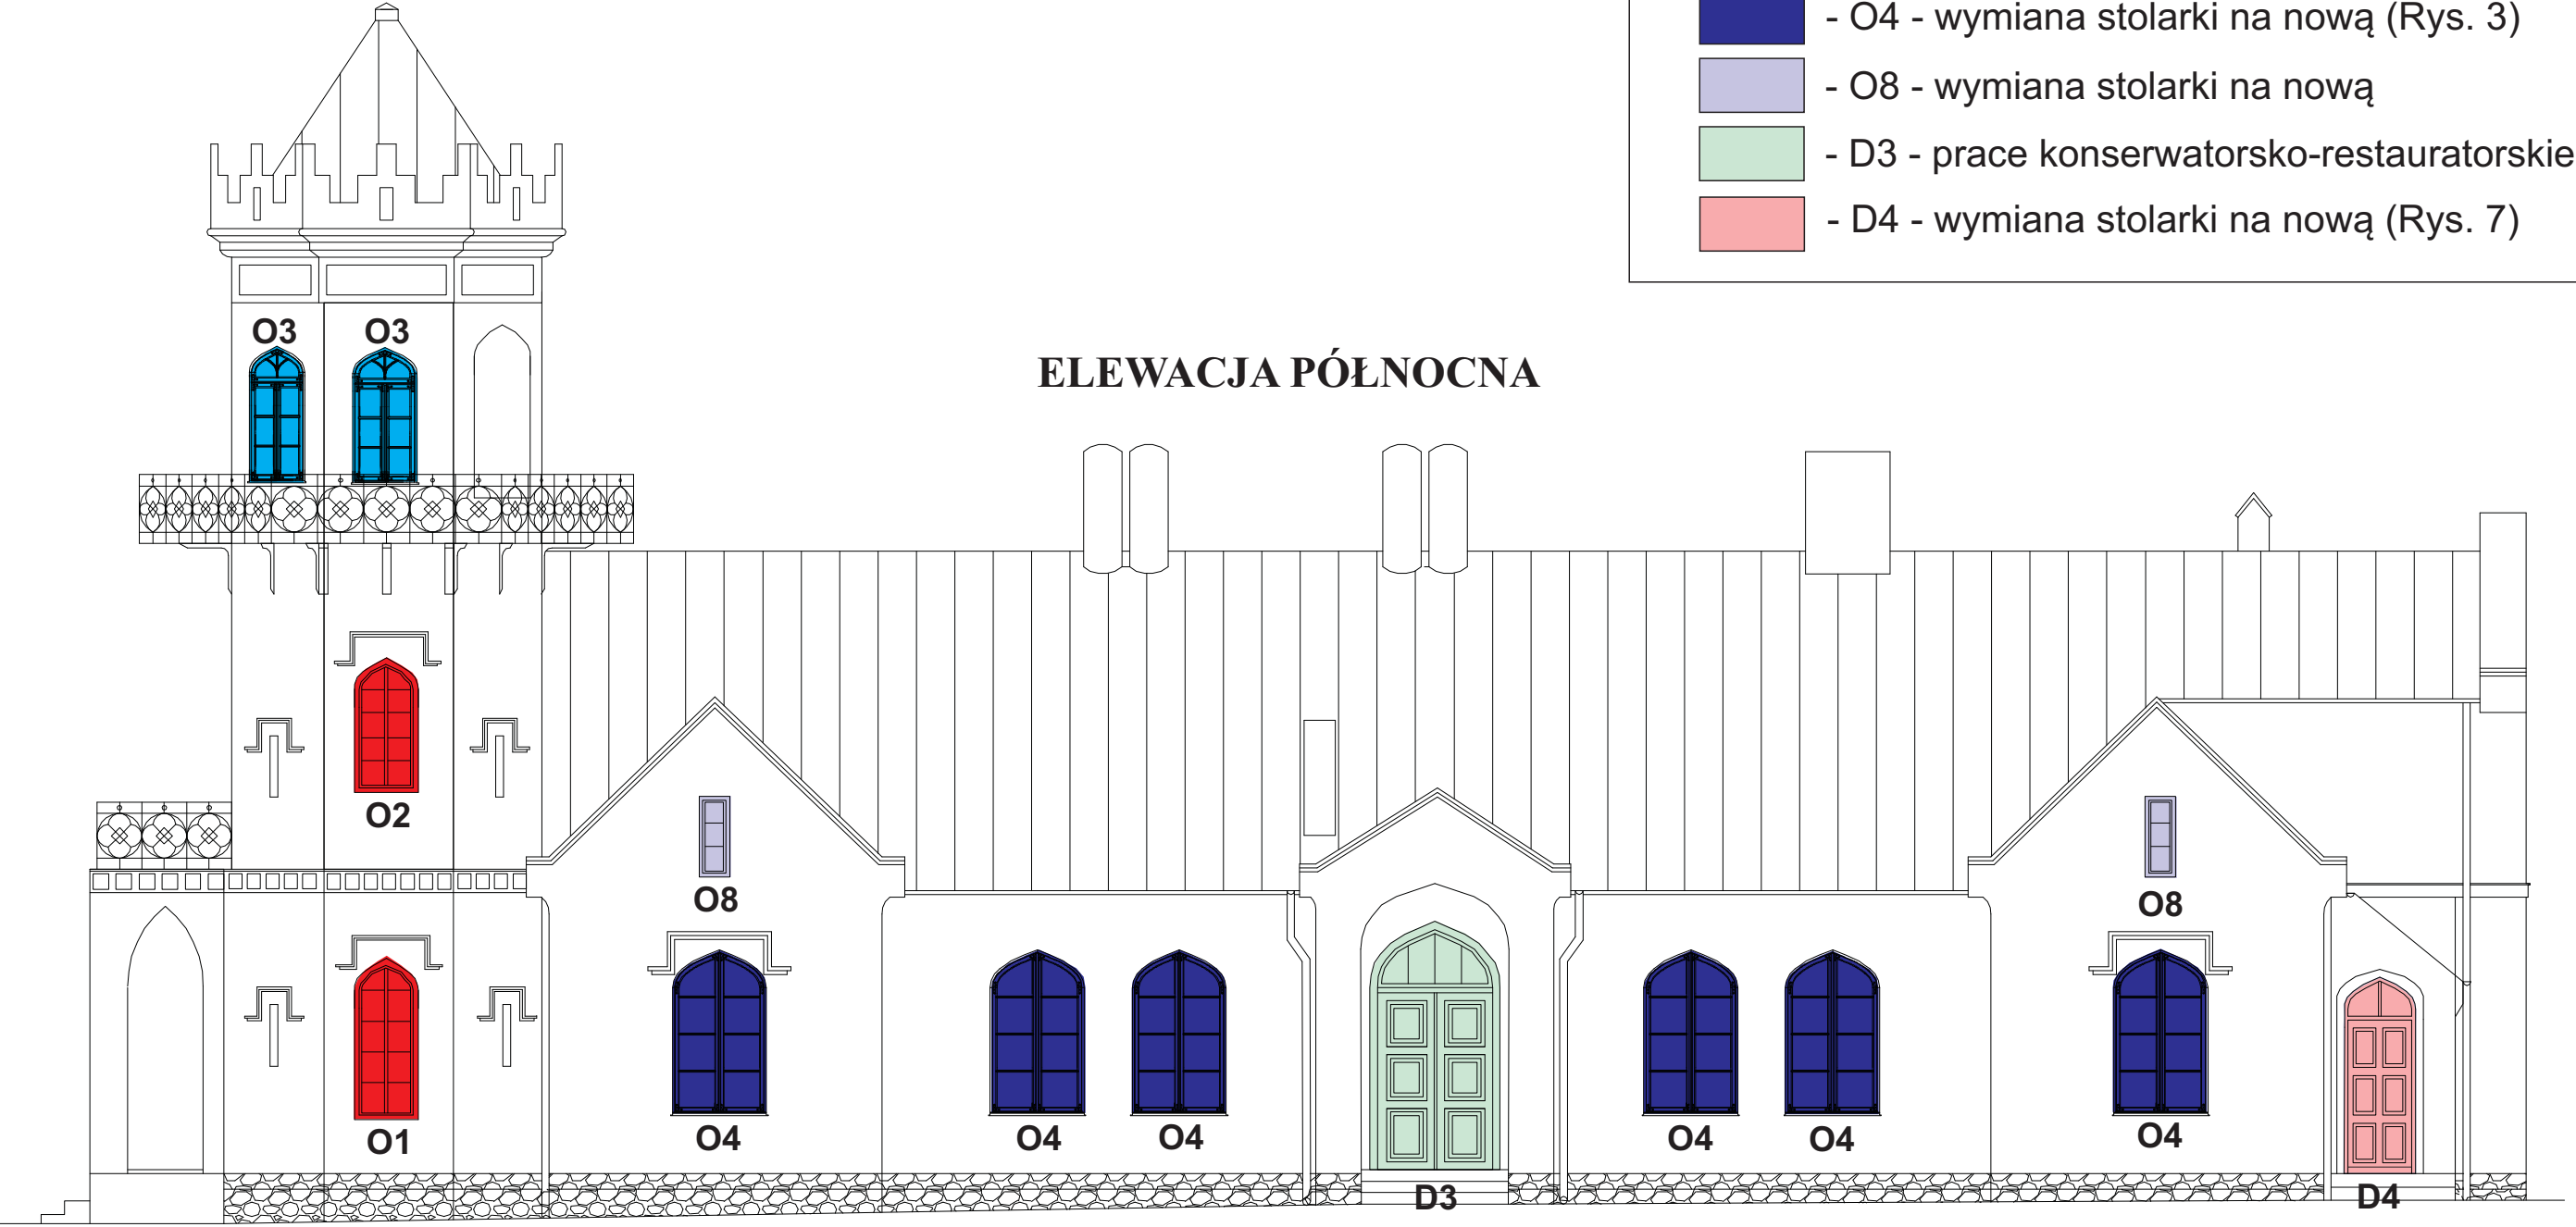


Tabela nr 1 - Zestawienie projektowanych prac przy stolarce okiennej i drzwiowej