







LEGENDA:

-  - O3 - wymiana stolarki na nową (Rys. 2)
-  - O4 - wymiana stolarki na nową (Rys. 3)
-  - O6 - wymiana stolarki na nową (Rys. 5)
-  - D1 - prace konserwatorsko-restauratorskie
-  - D2 - wymiana stolarki na nową (Rys. 7)
-  - D4 - wymiana stolarki na nową (Rys. 7)

ELEWACJA WSCHODNIA

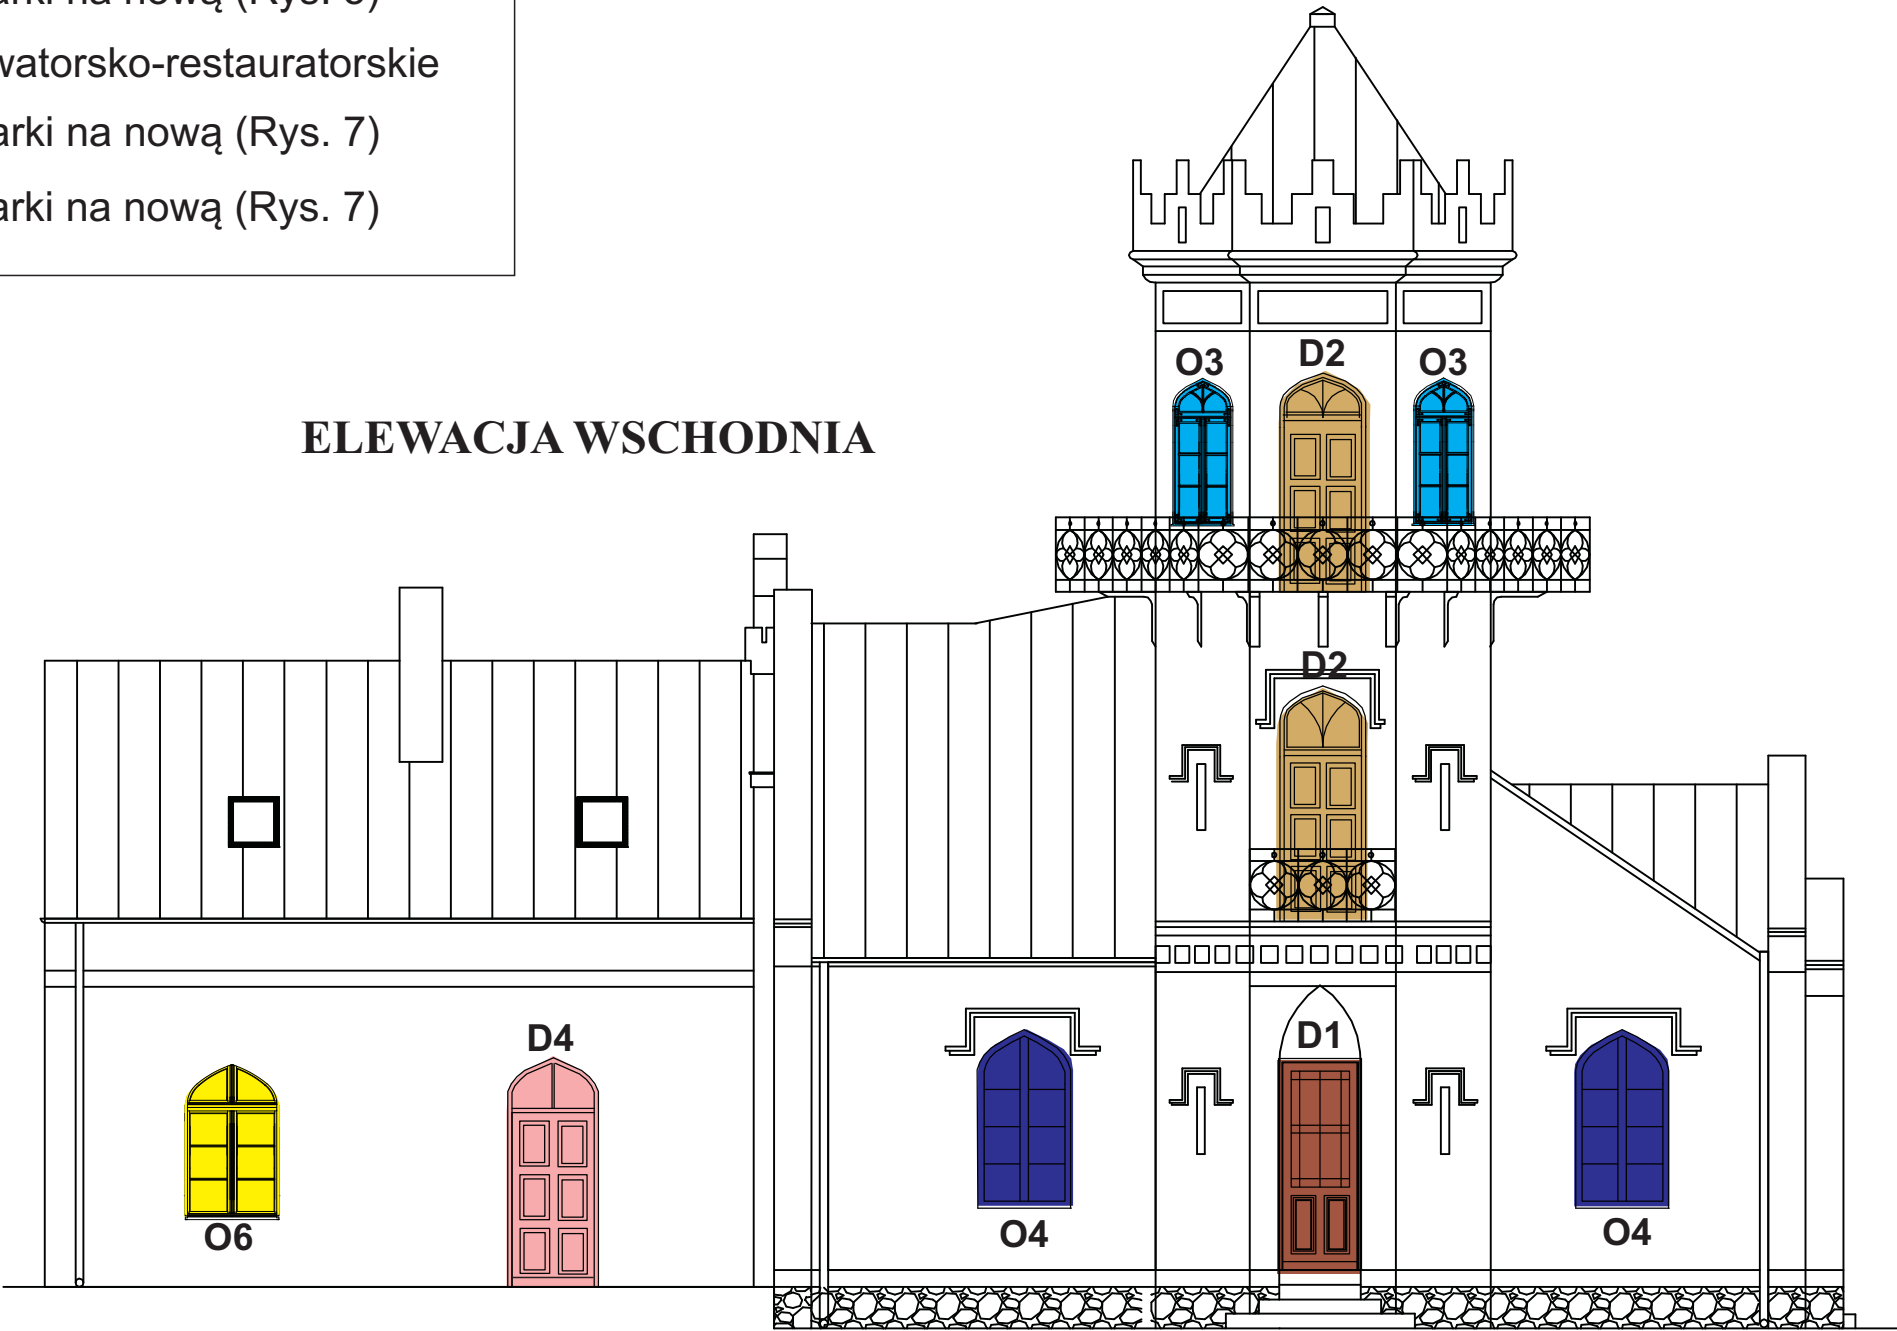


Tabela nr 2 - Zestawienie projektowanych prac przy stolarcze okiennej i drzwiowej