

LEGENDA:

- O1, O2 - wymiana stolarki na nową (Rys 1)
- O3 - wymiana stolarki na nową (Rys. 2)
- O4 - wymiana stolarki na nową (Rys. 3)
- O6 - wymiana stolarki na nową (Rys. 5)
- O7 - wymiana stolarki na nową (Rys. 6)

ELEWACJA POŁUDNIOWA

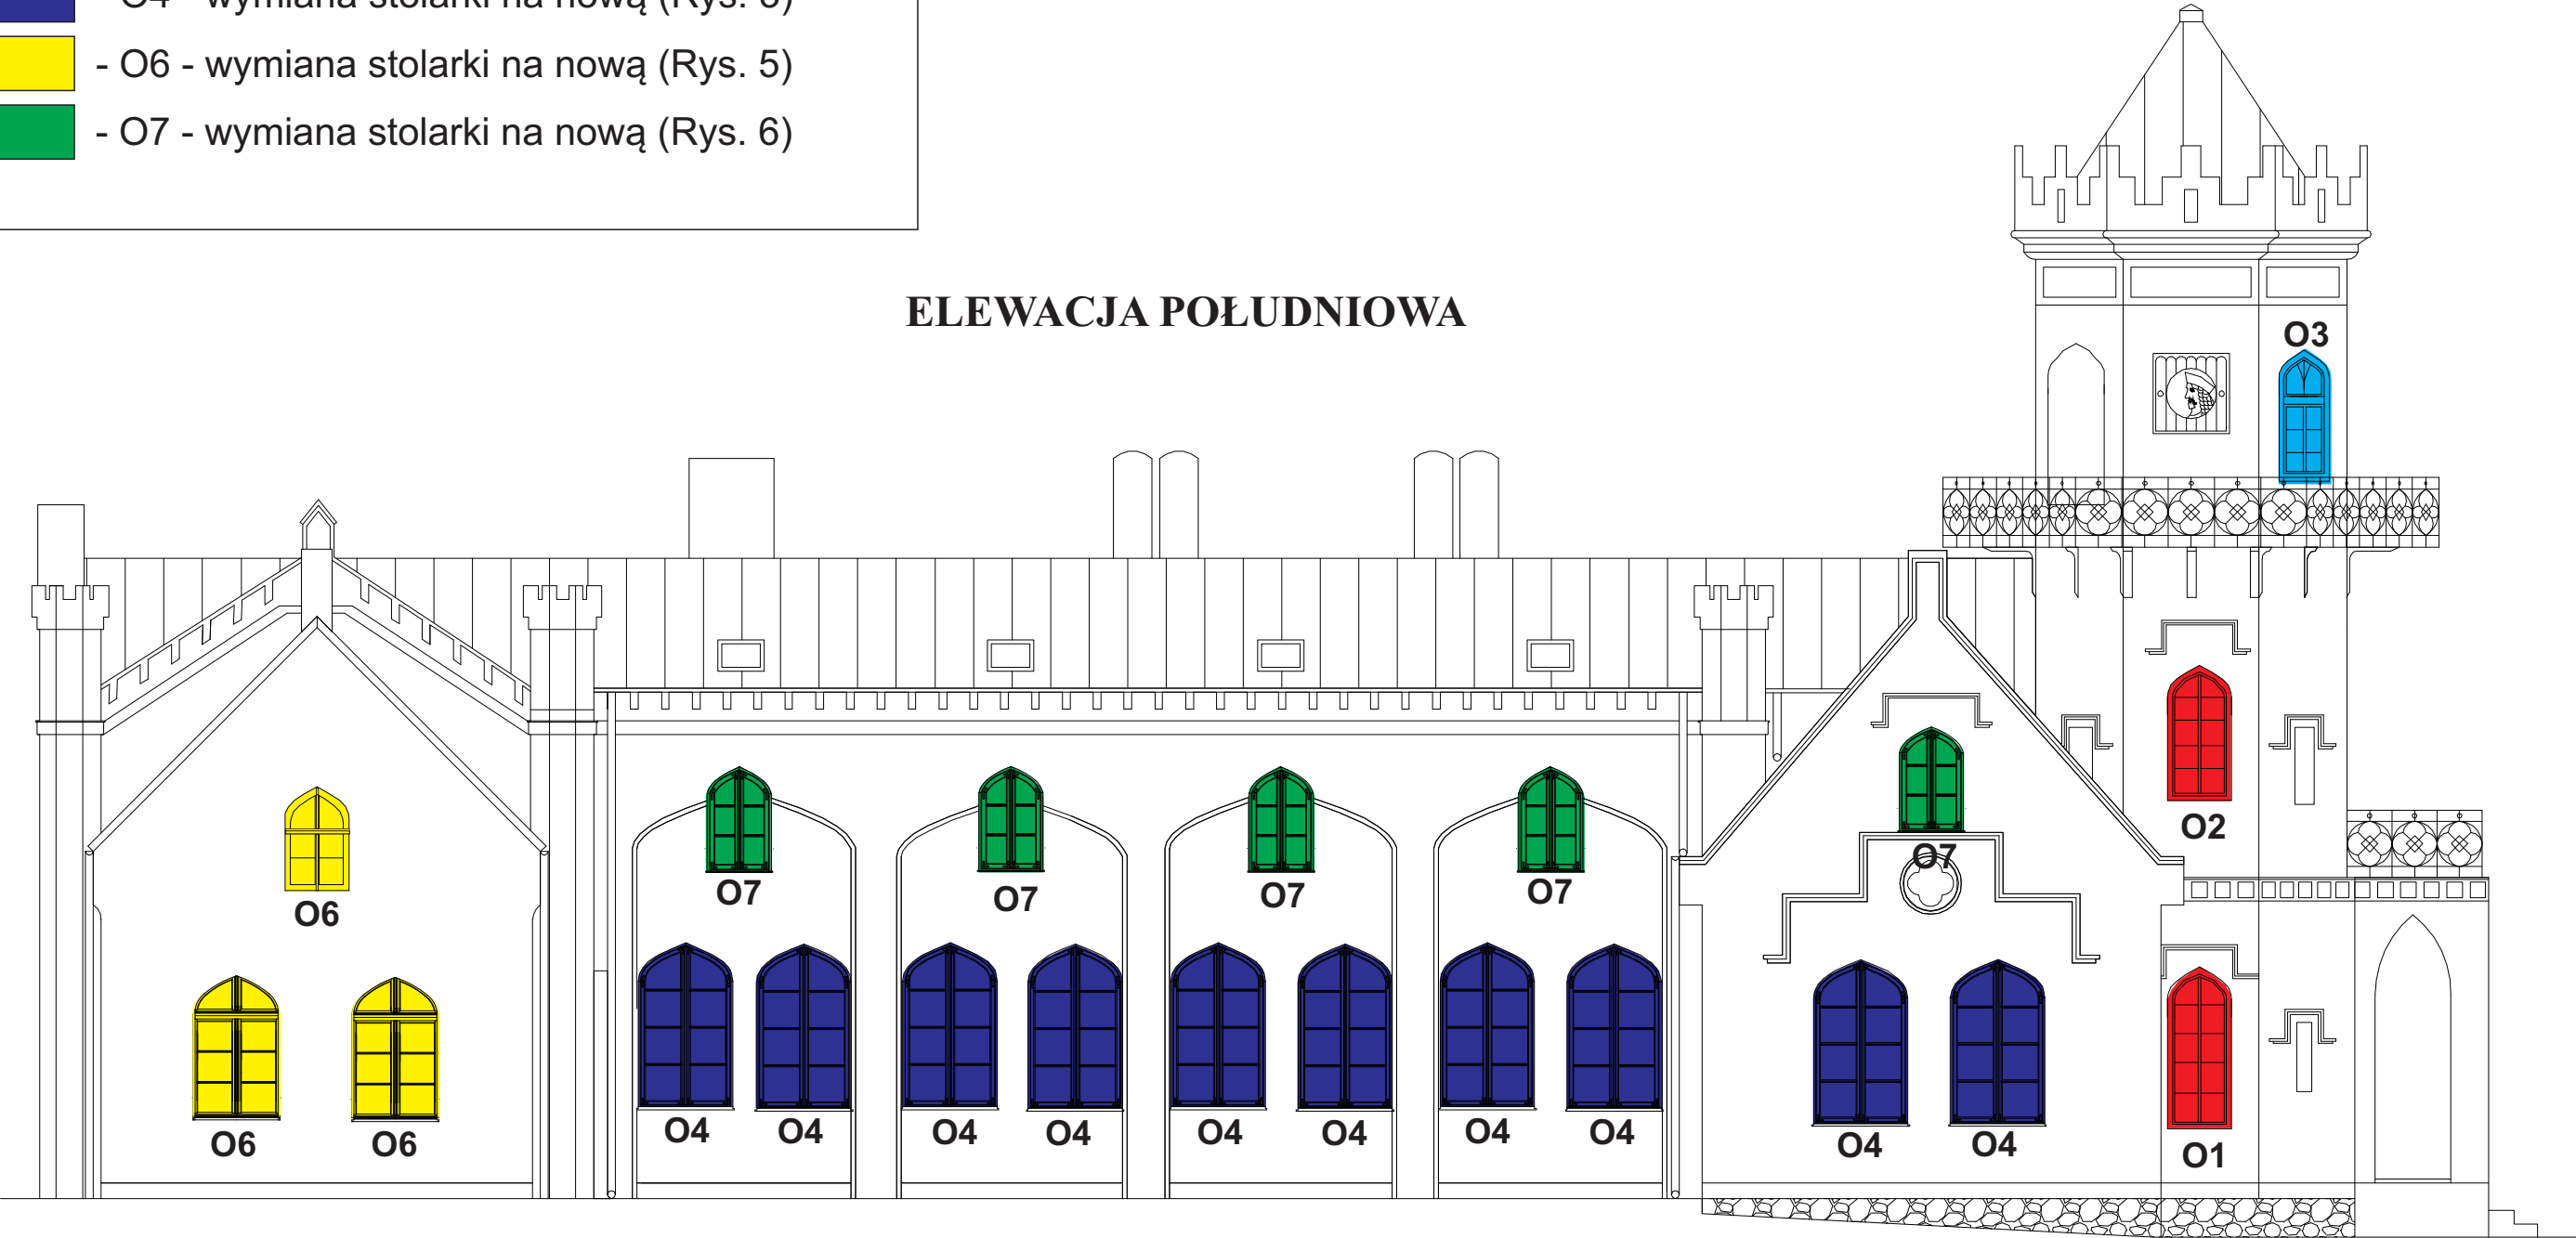


Tabela nr 3 - Zestawienie projektowanych prac przy stolarce okiennej i drzwiowej