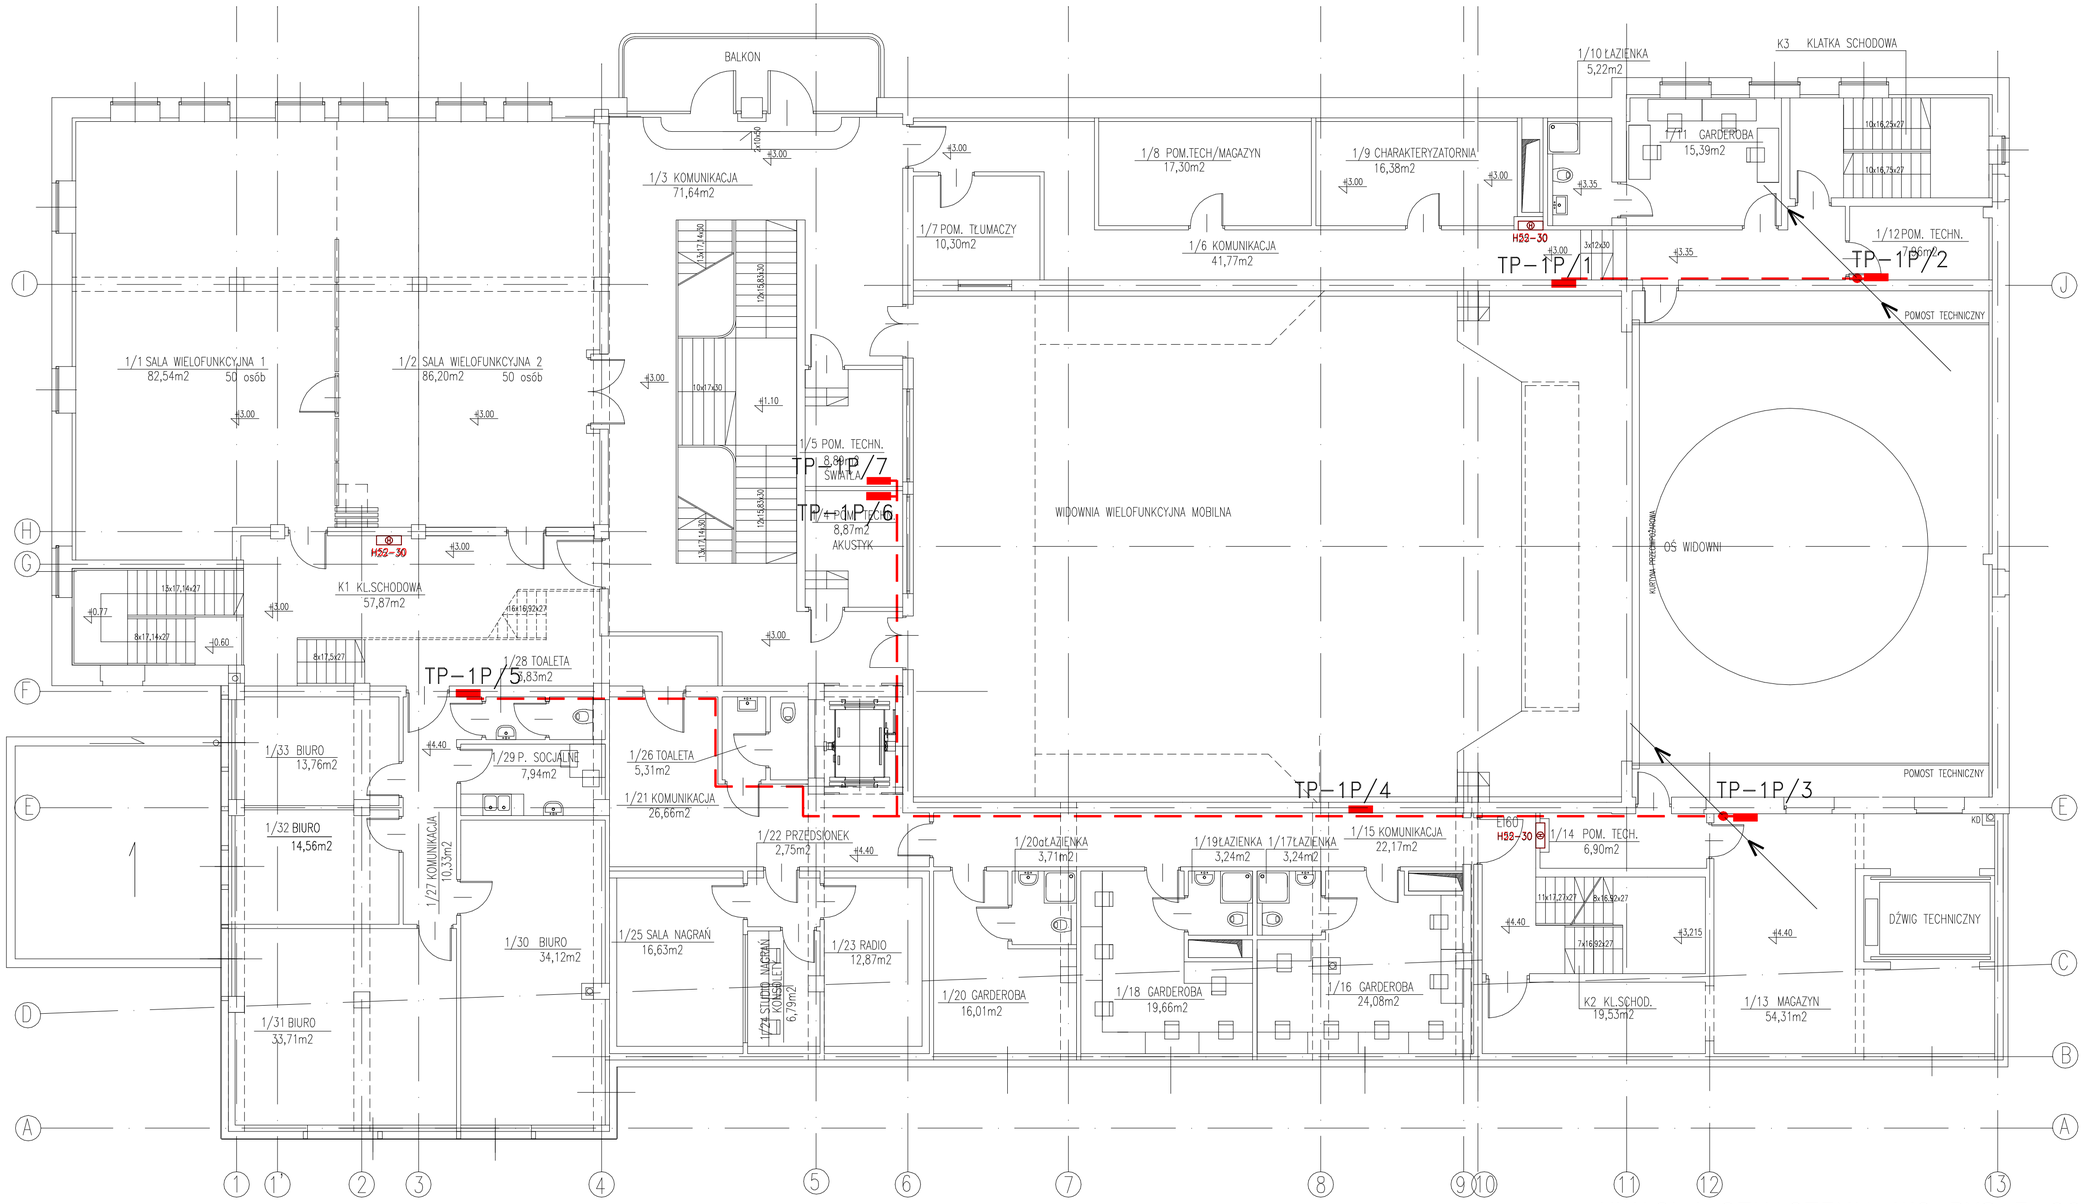

UWAGI I OZNACZENIA WG RYS E-06

PROJEKT BUDOWLANY

NAZWA I ADRES INWESTYCJI:

NADBUDOWA I ROZBUDOWA DAWNEGO BUDYNKU KINOTEATRU GRUNWALD Z PRZEZNACZENIEM NA TEATR
ul. Warszawska 11, działka 149/1
87-100 Toruń

INWESTOR:

KUJAWSKO-POMORSKI IMPRESARYJNY TEATR MUZYCZNY W TORUNIU
ul. Żeglarska 8
87-100 Toruń

ZESPÓŁ PROJEKTOWY:

DOMINO STUDIO PROJEKTOWO-REALIZACYJNE
87-100 Toruń
ul.Rynek Staromiejski 10/5
tel./fax: (0-56) 622 35 25
e-mail: domino@domino.pl.pl

PROJEKTANT:	SPECJALNOŚĆ I NR UPRAWNIEŃ	PODPIS
inż. ANDRZEJ KARMIŃSKI	upr. proj. nr BP-RN-V/17/10/79 w specjalności instal.-inżynierskiej w zakresie instalacji elektrycznych	

SPRAWDZAJĄCY:	SPECJALNOŚĆ I NR UPRAWNIEŃ	PODPIS
mgr inż. JACEK KAMIŃSKI	upr. nr GPJ.7342/68/TO/94 spec. instalacji inżynier. w zakresie sieci i instal. elektryczn.	

TYTUŁ RYSUNKU:

RZUT I PIĘTRA
LINIE ZASILAJĄCE

DATA:	SKALA:	REV:	NR RYSUNKU:
20.04.2017	1:100	A	E-07