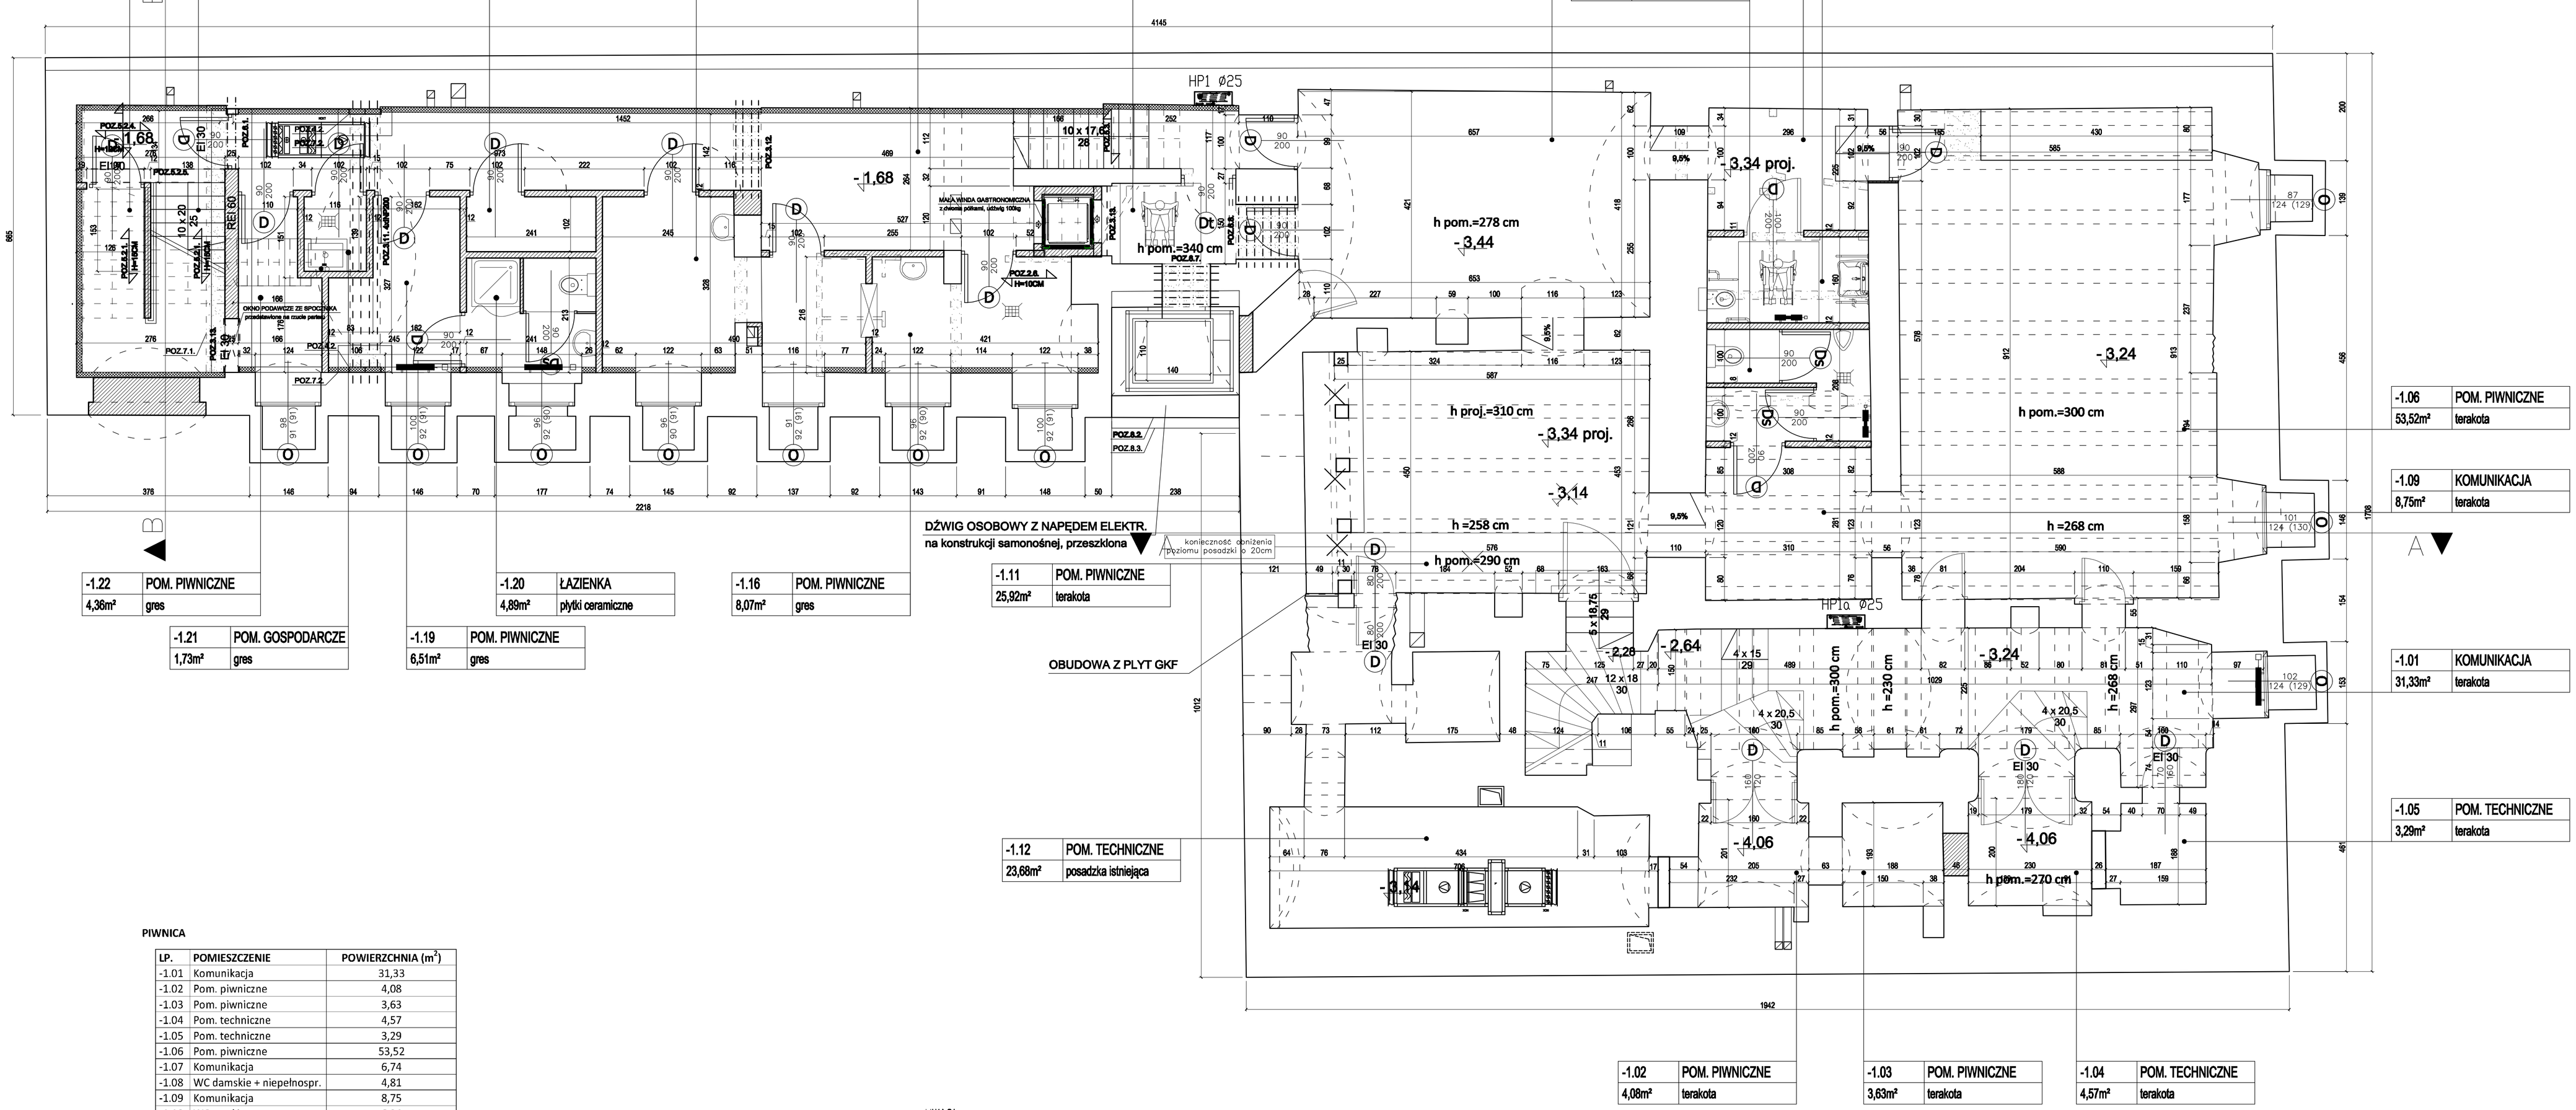

PIWNICA

LP.	POMIESZCZENIE	POWIERZCHNIA (m²)
-1.01	Komunikacja	31,33
-1.02	Pom. piwniczne	4,08
-1.03	Pom. piwniczne	3,63
-1.04	Pom. techniczne	4,57
-1.05	Pom. techniczne	3,29
-1.06	Pom. piwniczne	53,52
-1.07	Komunikacja	6,74
-1.08	WC damskie + niepełnospr.	4,81
-1.09	Komunikacja	8,75
-1.10	WC męskie	6,34
-1.11	Pom. piwniczne	25,92
-1.12	Pom. techniczne	23,68
-1.13	Pom. piwniczne	27,41
-1.14	Przedsionek	3,46
-1.15	Klatka schodowa	30,94
-1.16	Pom. piwniczne	8,07
-1.17	Pom. piwniczne	12,61
-1.18	Pom. piwniczne	2,70
-1.19	Pom. piwniczne	6,51
-1.20	Łazienka	4,89
-1.21	Pom. gospodarcze	1,73
-1.22	Pom. piwniczne	4,36
-1.23	Klatka schodowa	5,33
-1.24	Pom. gospodarcze	3,96
	RAZEM :	**288,63 m²**

UWAGI

1. Wszystkie roboty należy wykonywać zgodnie z Polskimi Normami, "Warunkami technicznymi wykonania i odbioru robót, budowlano–montażowych opracowanymi przez Instytut Techniki Budowlanej oraz zasadami wiedzy i sztuki budowlanej. Poziomy posadzek należy zweryfikować i precyzyjnie wytyczyć geodezyjnie na etapie wykonawczym. Odchyłki od projektu należy konsultować z projektantem. Wszelkie elementy ruchome, elementy wyposażenia, w szczególności elementy stolarki i ślusarki okiennej i drzwiowej, szkleń, fasad, okładzin elewacyjnych, balustrad, poręczy i pochwytów, odbojników wewnętrznych i innych należy zamawiać i wykonywać / montować na podstawie zweryfikowanych obmiarów rzeczywistych wykonanych na obiekcie.

2. Wszystkie elementy konstrukcyjne należy przyjmować według pozycji opisanych na schematach lokalizacyjnych w dokumentacji – część konstrukcyjna (konstrukcja – projekt wykonawczy).
3. Projekt WYKONAWCZY należy rozpatrywać łącznie z projektem budowlanym.
4. Projekt rozpatrywać łącznie z projektami branżowymi.

LEGENDA:

- **PROJEKTOWANE WYBURZENIA**
- **PROJEKTOWANE ZAMUROWANIA, NOWE ŚCIANY**
- **PROJEKTOWANE SŁUPY I ŚCIANY ŻELBETOWE**
- ZABYTKOWE ELEMENTY WYPOSAŻENIA

GPVT Pracownia Architektoniczna S.C.
ul. Pamiątkowo 2/37 | 61-512 Poznań | tel/fax 061 224 87 20
biuro@gpvt.pl

NUMER UMOWY:		Branże: ARCHITEKTURA Z KONSTRUKCJĄ | Stadium:		BUDOWLANY
INWESTOR:		Województwo Kujawsko–Pomorskie Pl. Teatralny 2 ; 87–100 Toruń		
NAZWA INWESTYCJI:		PRZEBUDOWA I REMONT KONSERWATORSKI BUDYNKU PAŁACU DĄMBSKICH W TORUNIU		
LOKALIZACJA INWESTYCJI:		ul. Żeglarska 8 ; 87–100 Toruń, Dz. nr 84 obr.16 (miasta Toruń), KW nr TO1T/00034614/4		
PROJEKTANCI:	ARCHITEKTURA	mgr inż. arch. Grzegorz Pacer	upr.nr WP–OA/WK/ark/10/2007	
	KONSTRUKCJA	mgr inż. Jarosław Wyrzycz	upr.nr 168/Pm/Pa	
OPRACOWANIE:		mgr inż. arch. Barbara Pawlik		
SPRAWDZAJĄCY:	ARCHITEKTURA	mgr inż. arch. Tomasz Białoszewski	upr.nr WP–OA/WK/ark/42/2011	
	KONSTRUKCJA	mgr inż. Łukasz Burzyński	upr.nr WKP/0040/POOK/14	
TREŚĆ RYSUNKU:		RZUT PIWNIC		
		DATA	NR RYSUNKU	SKALA
		21.03.2016	A – 1	1:50

Uwaga! Projekt Architektoniczny Rozpoczynać tylko z Projektami Branżowymi ● Wszelka prawa zastrzeżone. Powielanie lub wykorzystywanie niezgodne z przeznaczeniem bez zgody właściciela dokumentacji zabronione.