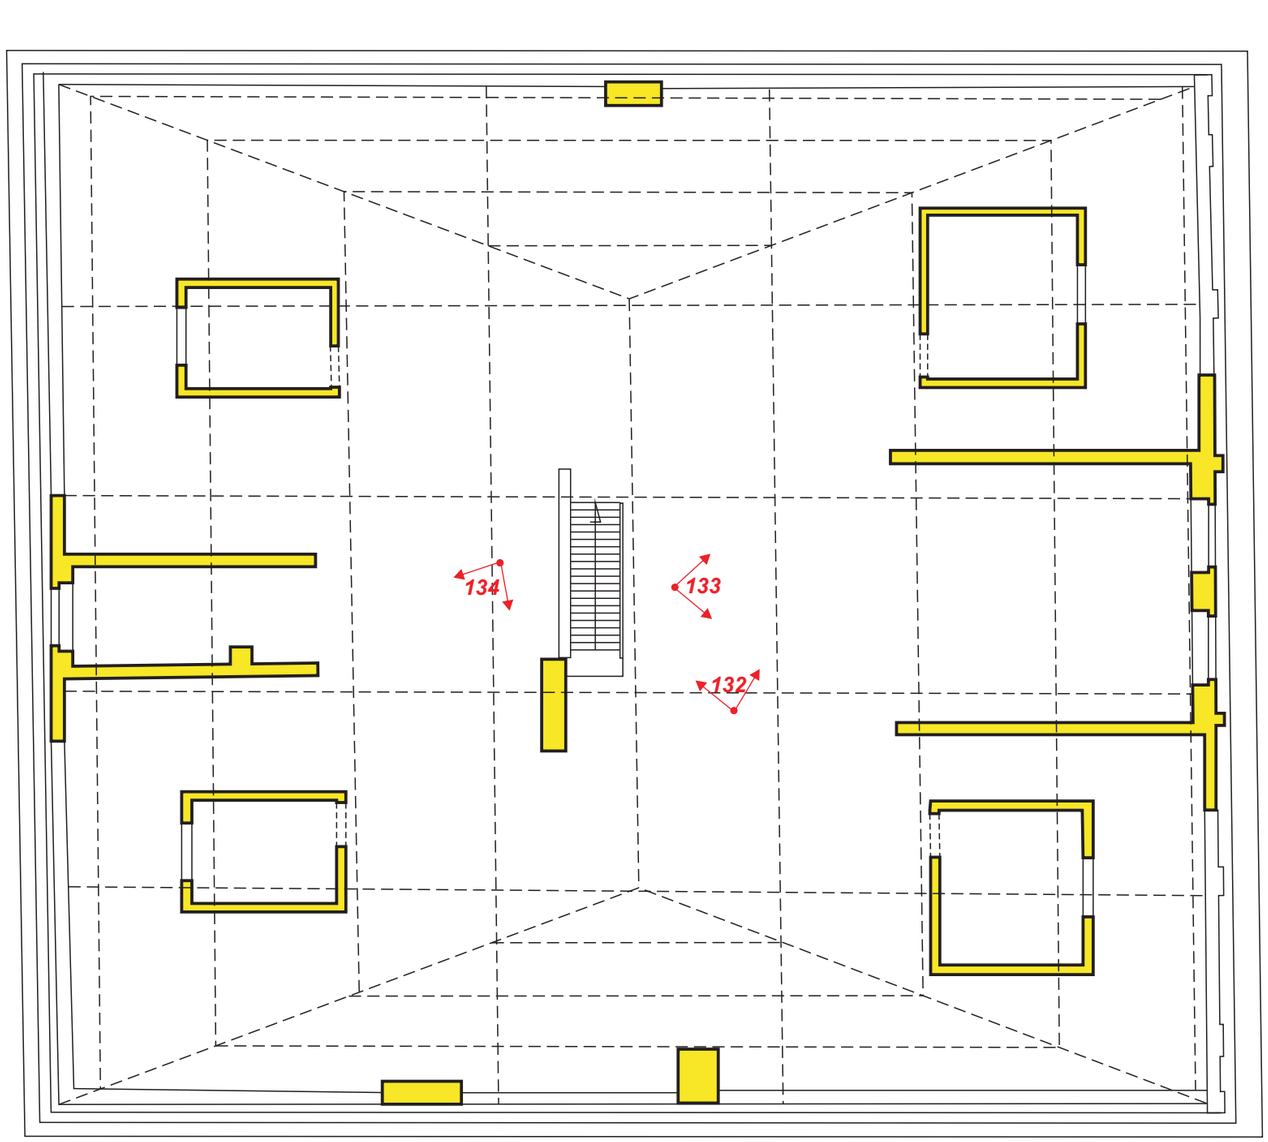

N

Rys. nr 6

L E G E N D A

					●	33	2.4	a
GOTYK	OKRES NOWOŻYTNY (XVI-XVIII w.)	XIX w.	XX w.	DO WYDATOWANIA	ZABYTKOWE ELEMENTY WYPOSAŻENIA	NR I KIERUNEK ZDJĘCIA	NUMER POMIESZCZENIA	OZNACZENIE ŚCIANY

ROZWARSTWIENIE HISTORYCZNE
OPRACOWANIE GRAFICZNE

TORUŃ, ul. Żeglarska 8
RZUT PODDASZA
autor: mgr Zbigniew Nawrocki
oprac. graf.: mgr Ewelina Nawrocka
grudzień 2013

SKALA 1:100

0 1m 2m 3m 4m