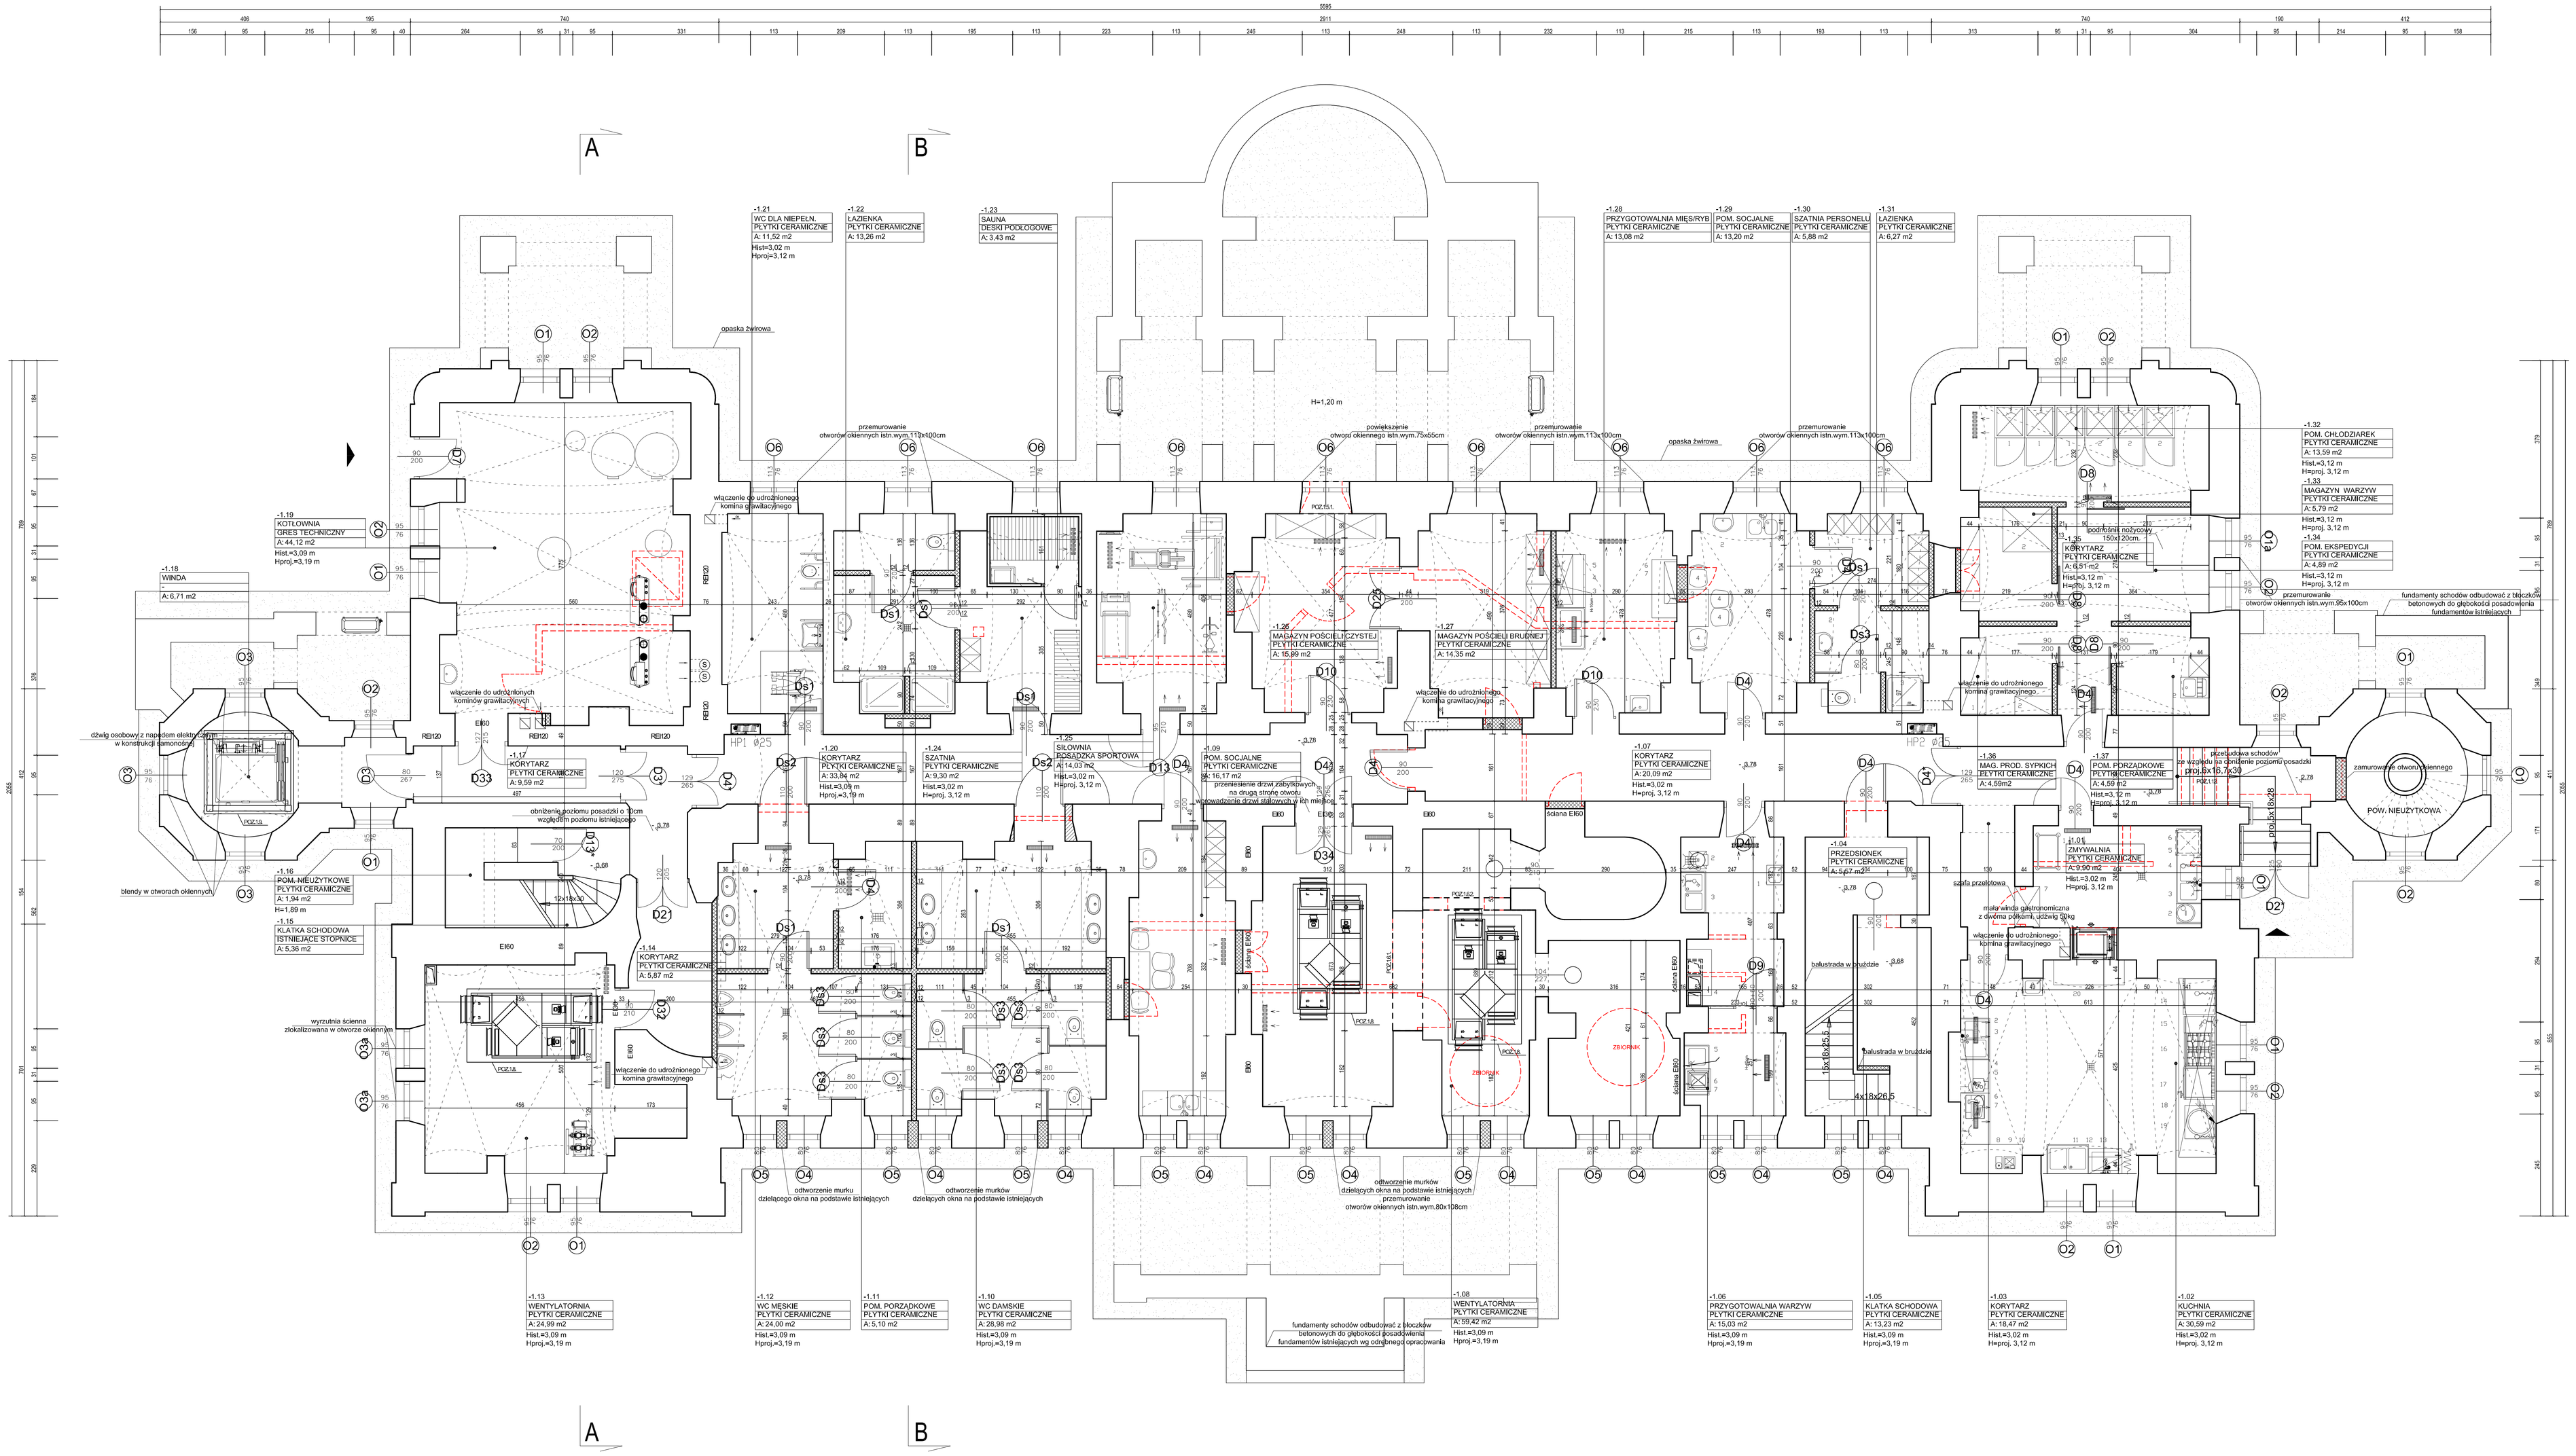

GPIT PRACOWNIA ARCHITEKTONICZNA S.C.
GPIT Pracownia Architektoniczna S.C.
ul. Pomiętowo 2/37 | 81-312 Poznań | tel/fax 061 224 81 20 | biuro@gpit.pl

NUMER UMOWY:	Branża: ARCHITEKTURA	Stadium: BUDOWLANY	
INWESTOR:	Kujawsko-Pomorski Impresoryjny Teatr Muzyczny ul. Żeglarska 8 87-100 Toruń		
NAZWA INWESTycji:	Remont i przebudowa dla zadania inwestycyjnego "Remont, przebudowa i modernizacja istniejącego Zespołu Pałacowo – Parkowego w miejscowości Mierosławice wraz z infrastrukturą towarzyszącą i zagospodarowaniem terenu Parku." dz. Nr 104/12 obr. 1027-Mierosławice		
LOKALIZACJA INWESTycji:	ul. Pałacowa 30, 87-880 Mierosławice		
PROJEKTANCI:	ARCHITEKTURA	mgr inż. arch. Grzegorz Pasier	upr.nr WP-OA/OKK/Zpb/110/2007
	KONSTRUKCJA	mgr inż. Łukasz Burzyński	upr.nr WKP-0046/PDOK/14
SPRAWDZAJĄCY:	ARCHITEKTURA	mgr inż. arch.Tomasz Bielkowski	upr.nr WP-OA/OKK/Zpb/140/2011
	KONSTRUKCJA	mgr inż. Jarosław Wąsiński	upr.nr 188/PW/Os
OPRACOWANIE:		mgr inż. arch.Monika Walus	
TREŚĆ RYSUNKU:		RZUT PIWNICY PAŁACU	

DATA RozpoczęCIA PROJEKTU:	SPORZĄDZIŁ:	DATA	NR RYSUNKU	SKALA
		11.2016	A10	1:50
DATA/NA MODYFIKACJA:				

Uwaga! Projekt Architektoniczny Przystosować Zgodnie z Projektem Branżowym! W Wypadku braku zgodności, Projektant nie wyłączający nosząc z projektantem bez zgody właściciela dokumentacji zlecenia.