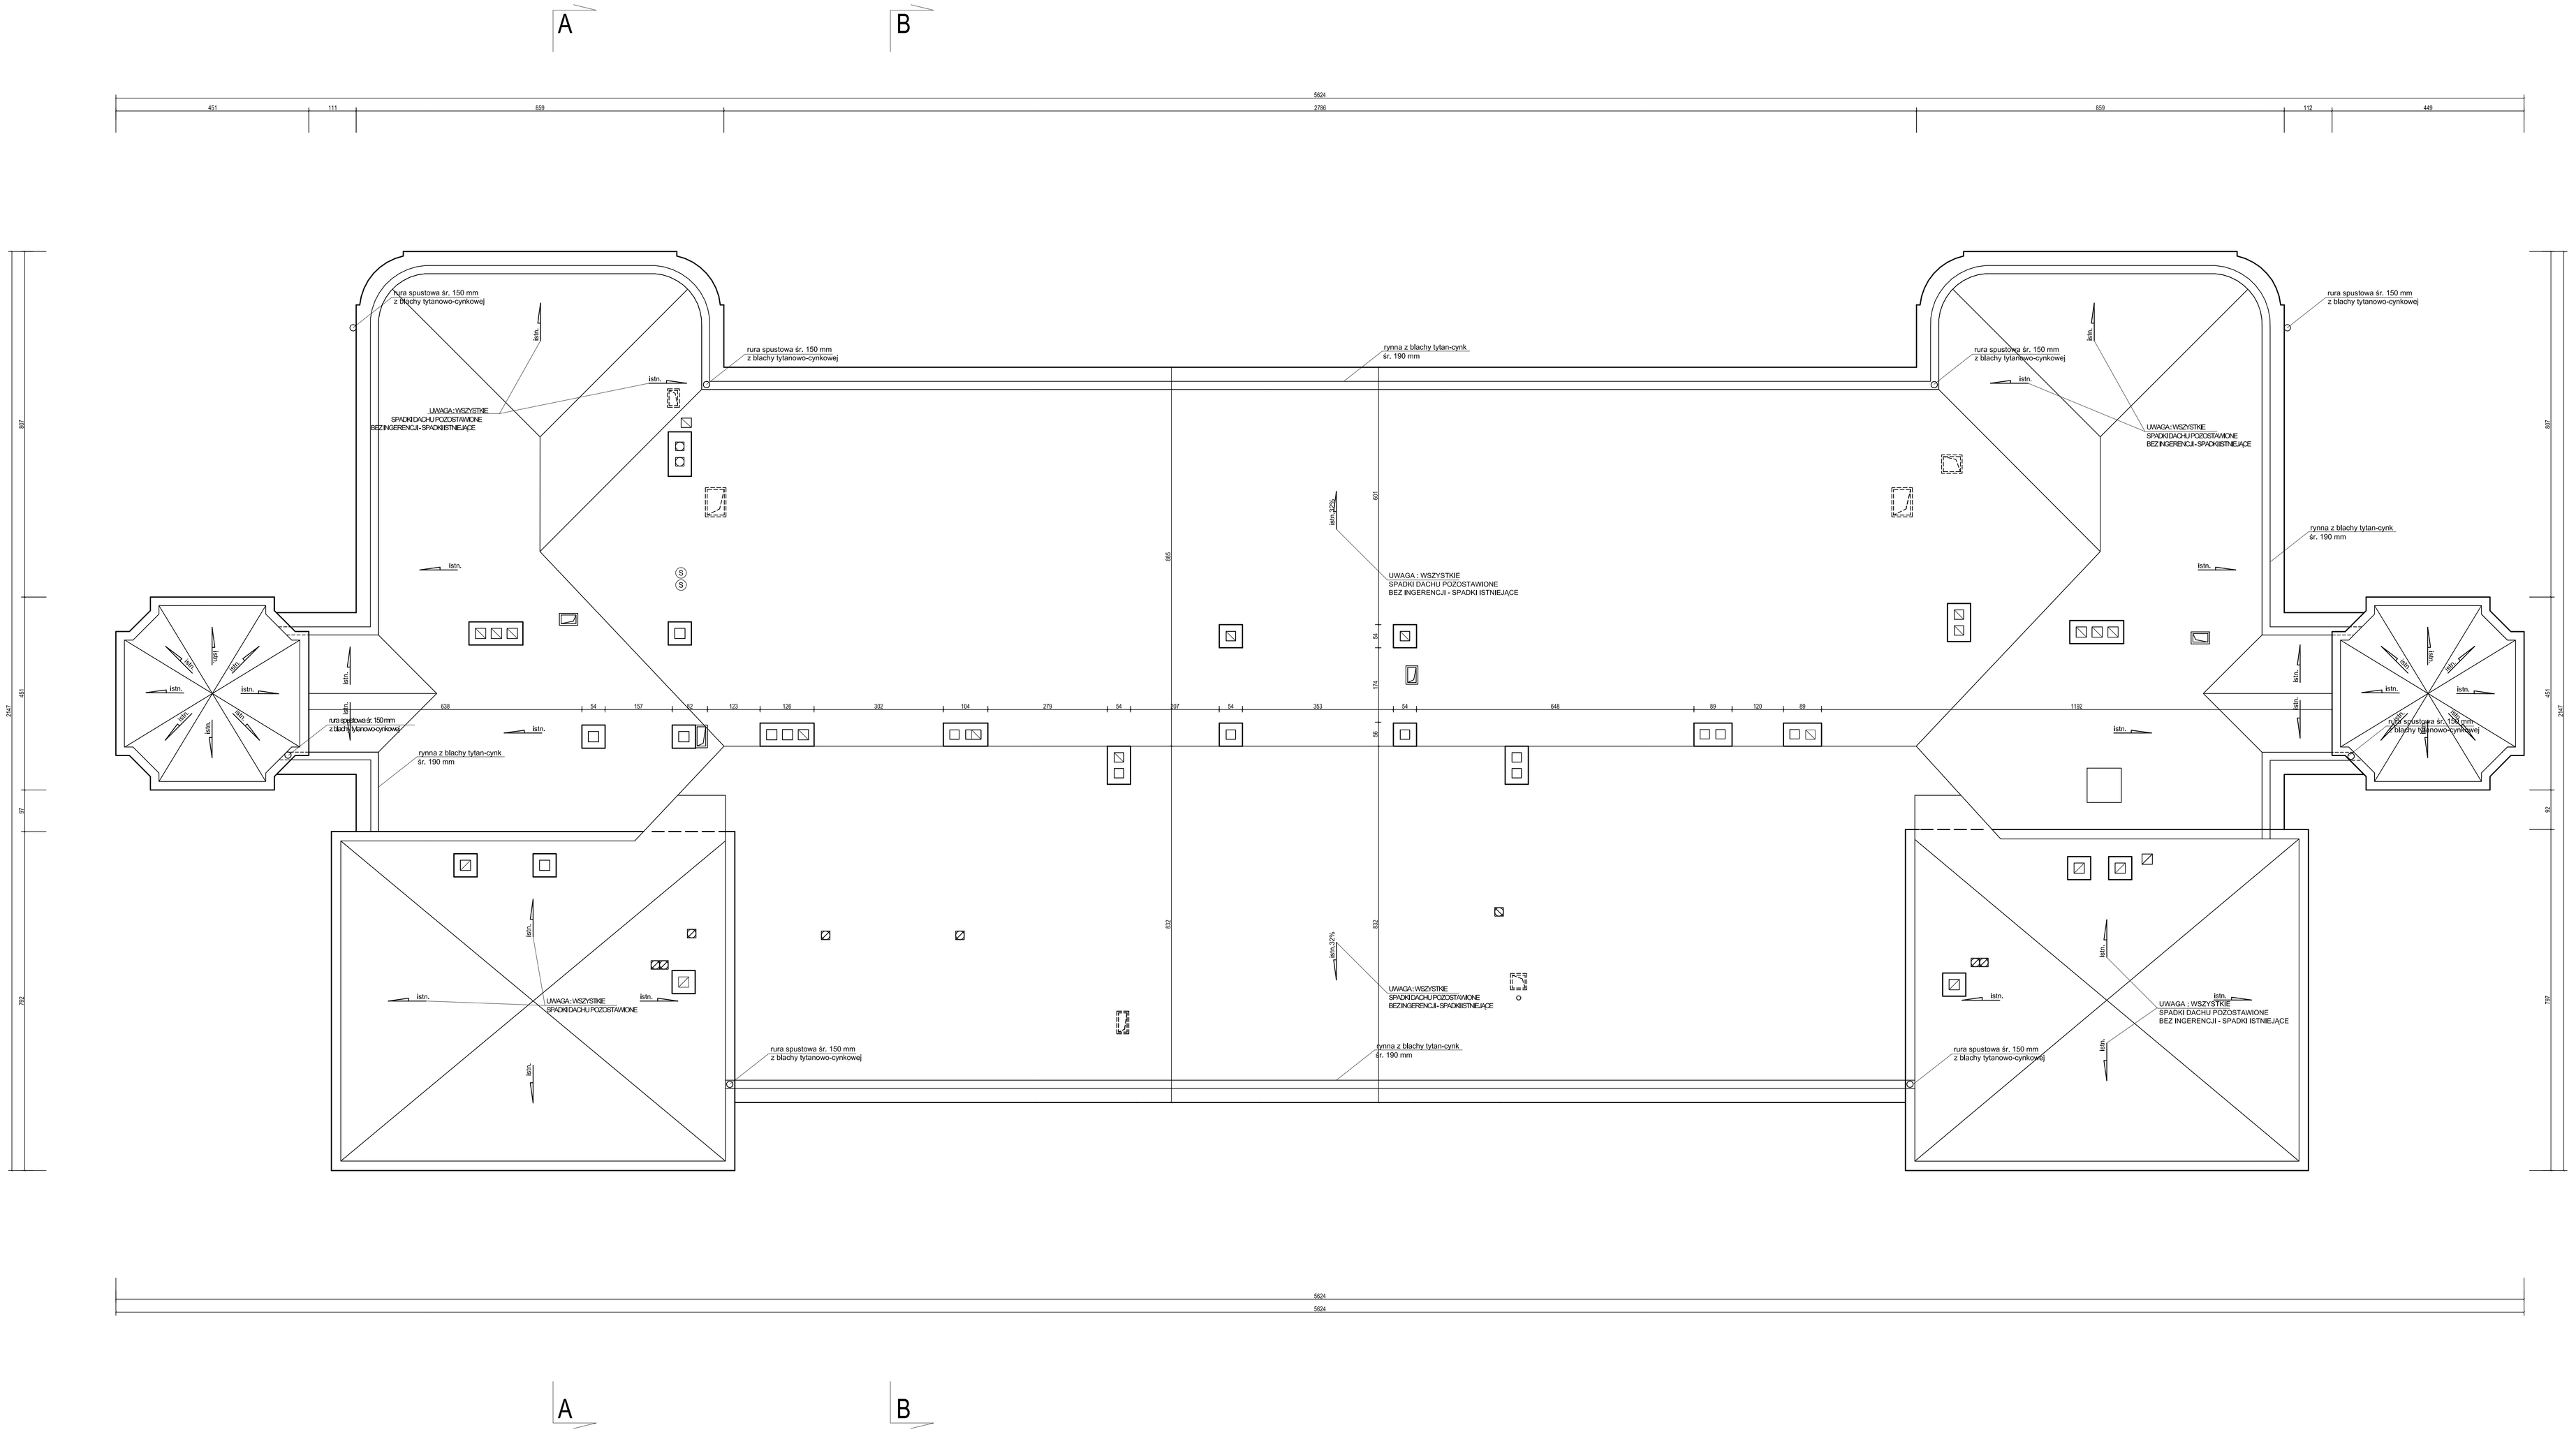

UWAGI

1. Wszystkie roboty należy wykonywać zgodnie z Polskimi Normami, "Warunkami technicznymi wykonania i odbioru robót, budowlano-montażowych opracowanymi przez Instytut Techniki Budowlanej oraz zasadami wiedzy i sztuki budowlanej. Poziomy posadzek należy zweryfikować i precyzyjnie wytyczyć geodezyjnie na etapie wykonawczym. Odchyłki od projektu należy konsultować z projektantem. Wszystkie elementy ruchome, elementy wyposażenia, w szczególności elementy stolarki i ślusarki okiennej i drzwiowej, szkieł, fasad, okładzin elewacyjnych, balustrad, poręczy i pochwytów, odbojników wewnętrznych i innych należy zamawiać i wykonywać / montować na podstawie zweryfikowanych obmiarów rzeczywistych wykonanych na obiekcie.
2. Wszystkie elementy konstrukcyjne należy przyjmować według pozycji opisanych na schematach lokalizacyjnych w dokumentacji – część konstrukcyjna (konstrukcja – projekt wykonawczy).
3. Projekt BUDOWLANY należy rozpatrywać łącznie z projektem wykonawczym.
4. Projekt rozpatrywać łącznie z projektami branżowymi.
5. Wszystkie prace przy elementach zabytkowych w obiekcie należy wykonywać zgodnie z badaniami i programem prac konserwatorskich w opracowaniu E.Bożejewicz
6. Wszystkie prace przy stolarce okiennej należy wykonywać zgodnie opracowaniem Ekspertyzy stolarki okiennej wraz z projektem nowej Toruń, grudzień 2014 E.Bożejewicz.
7. Prace przy stolarce należy wykonywać bez ingerencji w istniejące szerokości otworów okiennych i drzwiowych(z wyjątkiem pierścy).

SPV1 Pracownia Dokumentacyjna S.C.
SPV1 PRACOWNIA ARCHITEKTONICZNA S.C.
ul. Pańskiej/nawy 2/27 31-010 Poznań tel/fax 061 224 81 28
biuro@spv1.pl

NAZWA OBIEKTU	Branża: ARCHITEKTURA	Stadium: BUDOWLANY	
INWESTOR:	Kujawsko-Pomorski Impresariat Teatr Muzyczny, ul. Żeglarska 8 87-100 Toruń		
NAZWA INWESTYCJI:	Remont i przebudowa dla zadania inwestycyjnego "Remont, przebudowa i modernizacja Miejskiego Domu Kultury "Parkowa" w Inowrocławiu Budynek Sali Widowiskowej i Widowiskowej oraz Pawilonu i zagospodarowaniem terenu Parku" ul. Nr 54/72 ark. 2027 Mariac.		
LOKALIZACJA INWESTYCJI:	ul. Parkowa 29, 87-800 Włocławek		
PROJEKTANT:	mgr inż. arch.Grzegorz Pauer	upr.nr: WP-OA/OKA/Zgłd/10/2007	
OPRACOWANO:	mgr inż. arch.Monika Weber	upr.nr: WP-OA/OKA/Zgłd/46/2011	
SPRAWDZAŁ(O):	mgr inż. arch.Tomasz Olszkowski	upr.nr: WP-OA/OKA/Zgłd/46/2011	
TREŚĆ RYSUNKU:	RZUT DACHU PAWILONU		
DATA RozPoczęcia PROJEKTU:	SPORZĄDZIŁ: DATA:	SPR. RYSUNKU:	SKALA:
OSTATNIA MODYFIKACJA:		01.2016	A96 1:50

Uwaga: Projekt Architektoniczny Rozpoczynać zgodnie z Projektem Branżowym i Nie można zmian samowolnie. Powstałe na ewentualnie nieścisłości i pozostawiamy bez zgody właściciela dokumentacji zabronione.