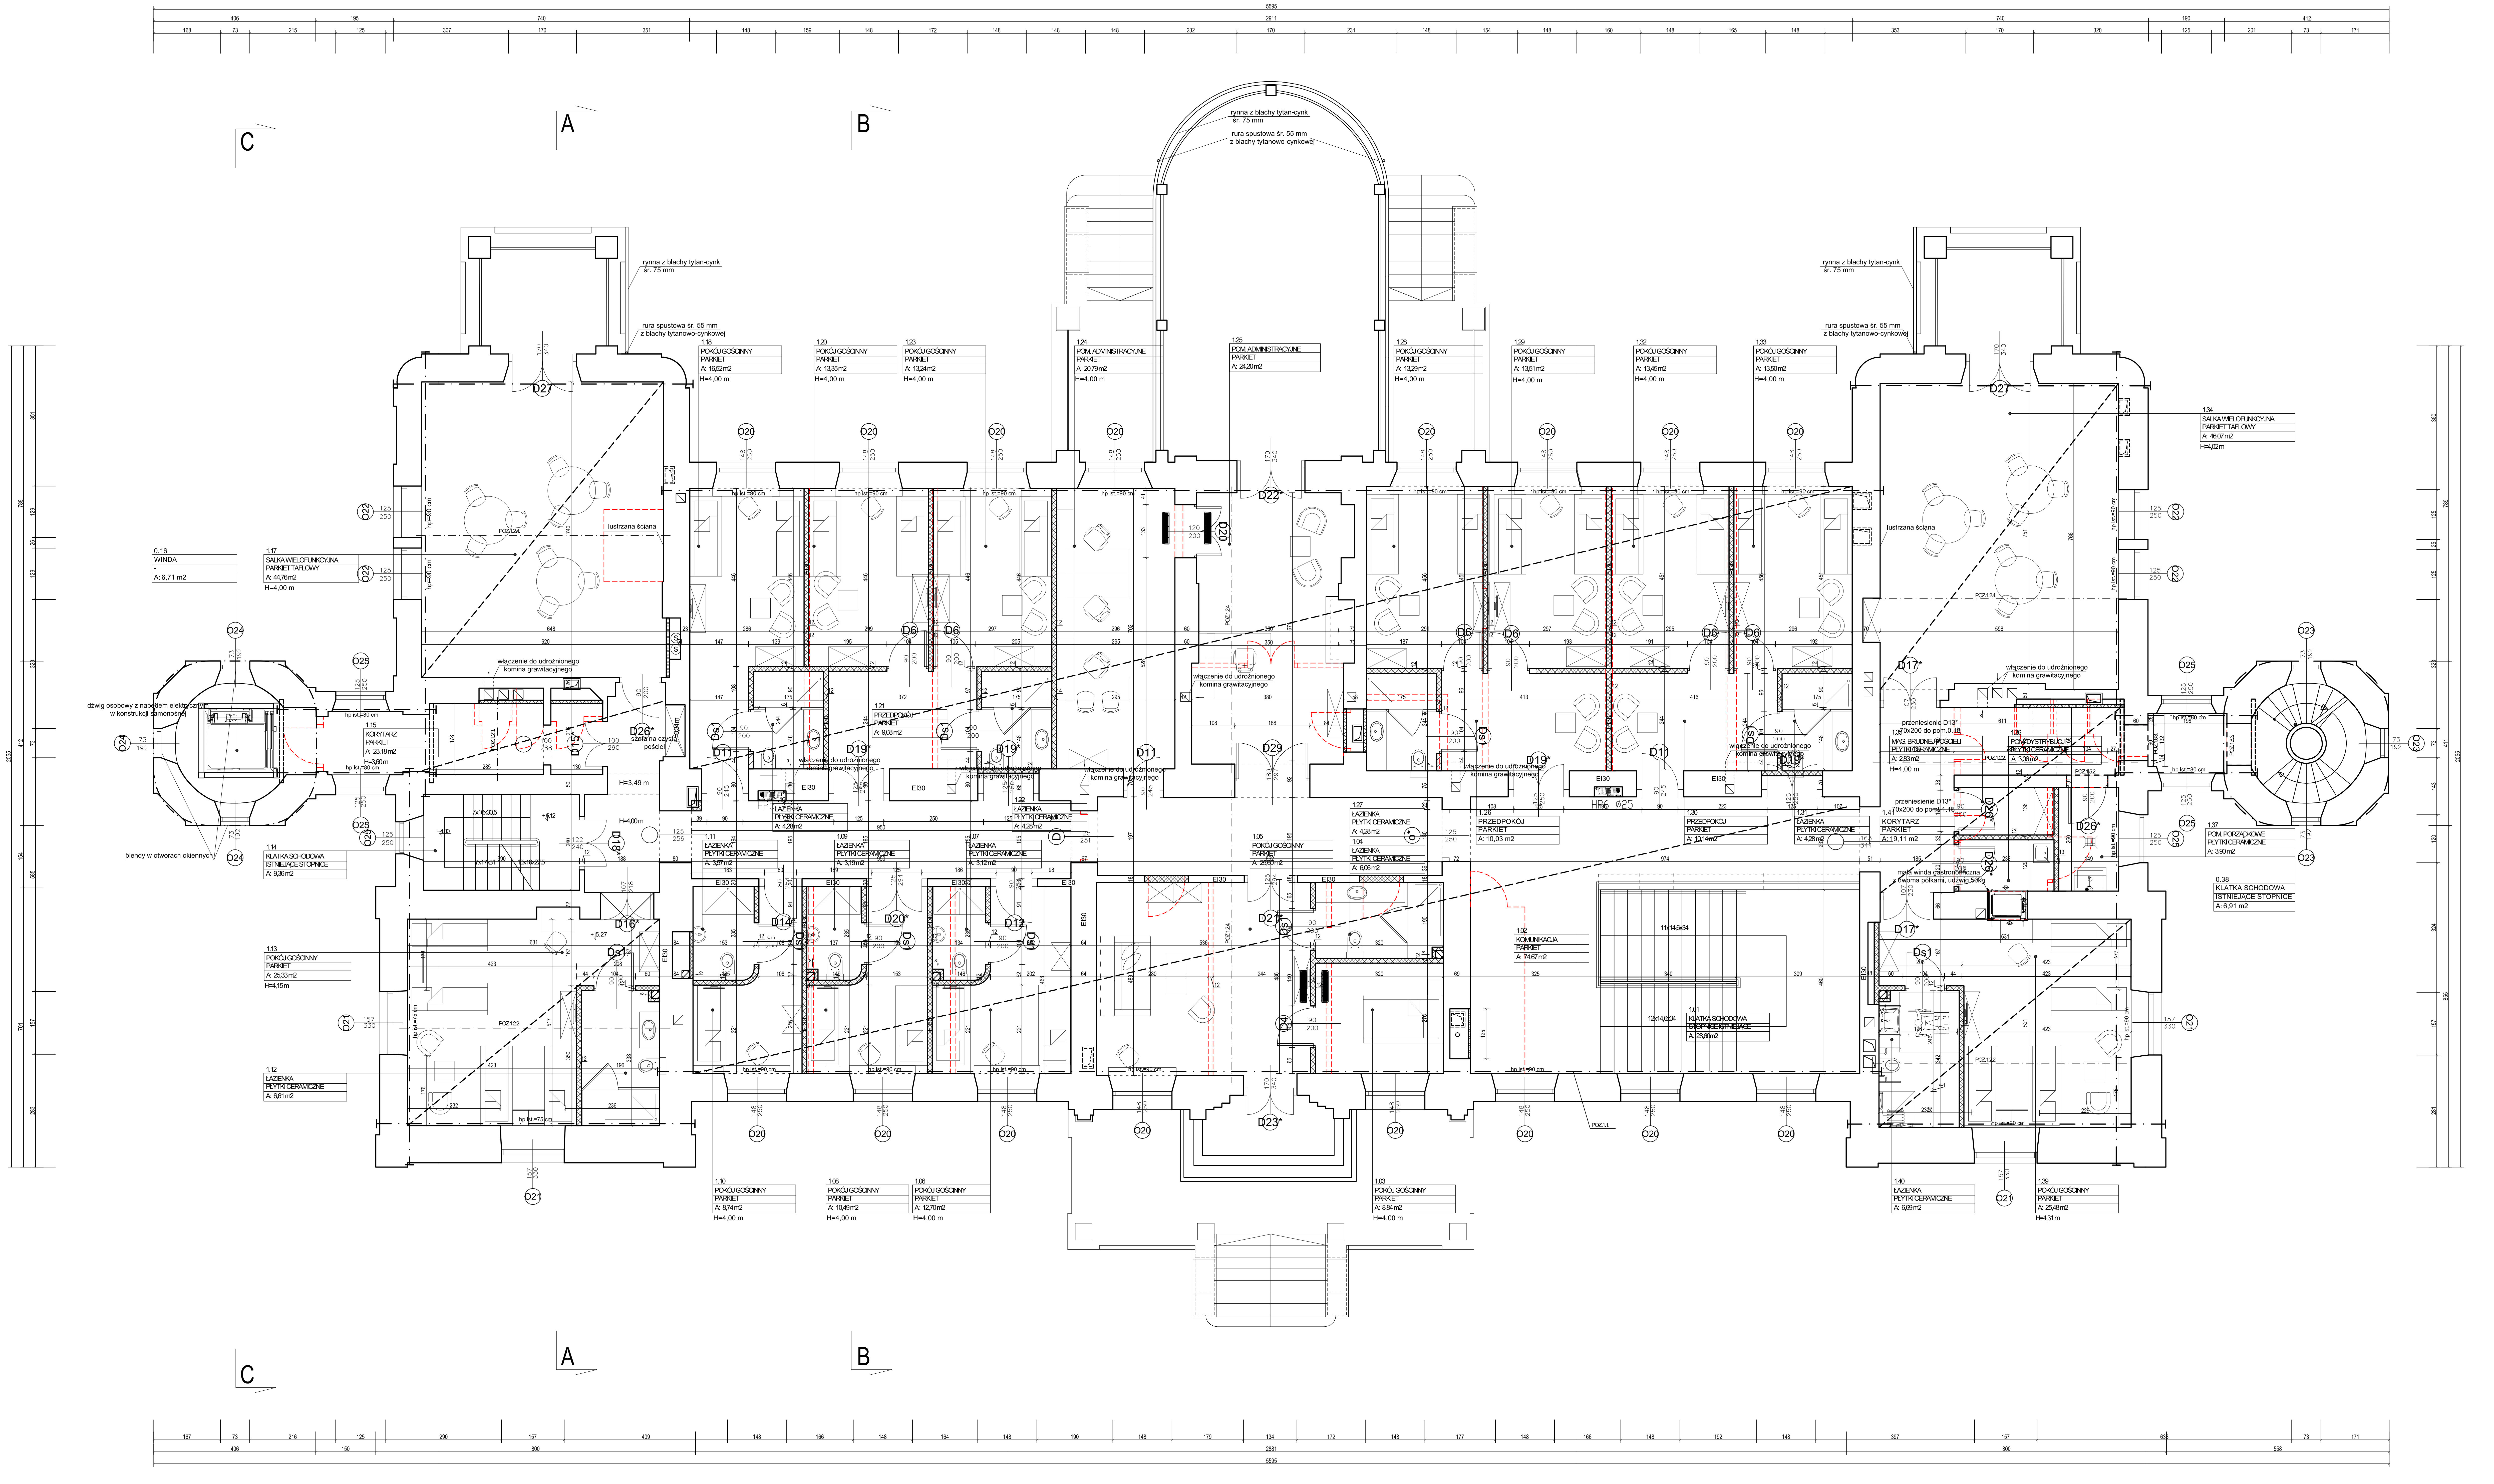
C
A
B
rynna z blachy tytan-cynk śr. 75 mm
rura spustowa śr. 55 mm z blachy tytanowo-cynkowej
1.16 WINDA A: 6,71 m2
1.17 SALKA WIELOFUNKCYJNA PARKIET TAFLOWY A: 44,76m2 H=4,00 m
1.18 POKÓJ GOŚCINNY PARKIET A: 16,52m2 H=4,00 m
1.20 POKÓJ GOŚCINNY PARKIET A: 13,35m2 H=4,00 m
1.23 POKÓJ GOŚCINNY PARKIET A: 13,24m2 H=4,00 m
1.24 POM. ADMINISTRACYJNE PARKIET A: 20,79m2 H=4,00 m
1.25 POM. ADMINISTRACYJNE PARKIET A: 24,20m2
1.28 POKÓJ GOŚCINNY PARKIET A: 13,29m2 H=4,00 m
1.29 POKÓJ GOŚCINNY PARKIET A: 13,51m2 H=4,00 m
1.32 POKÓJ GOŚCINNY PARKIET A: 13,48m2 H=4,00 m
1.33 POKÓJ GOŚCINNY PARKIET A: 13,50m2 H=4,00 m
1.34 SALKA WIELOFUNKCYJNA PARKIET TAFLOWY A: 46,07m2 H=4,02m
1.15 KORYTARZ PARKIET A: 23,18m2 H=3,80 m
1.14 KLATKA SCHODOWA ISTNIEJĄCE STOPNICE A: 9,36m2
1.13 POKÓJ GOŚCINNY PARKIET A: 25,33m2 H=4,15m
1.12 ŁAZIENKA PŁYTKI CERAMICZNE A: 6,61m2
1.10 POKÓJ GOŚCINNY PARKIET A: 8,74m2 H=4,00 m
1.08 POKÓJ GOŚCINNY PARKIET A: 10,49m2 H=4,00 m
1.06 POKÓJ GOŚCINNY PARKIET A: 12,70m2 H=4,00 m
1.03 POKÓJ GOŚCINNY PARKIET A: 8,84m2 H=4,00 m
1.02 KOMUNIKACJA PARKIET A: 74,67m2
1.01 KLATKA SCHODOWA STOPNIE ISTNIEJĄCE A: 28,60m2
1.40 ŁAZIENKA PŁYTKI CERAMICZNE A: 6,69m2
1.39 POKÓJ GOŚCINNY PARKIET A: 25,48m2 H=4,31m
1.37 POM. PORZĄDKOWE PŁYTKI CERAMICZNE A: 3,90m2
0.38 KLATKA SCHODOWA ISTNIEJĄCE STOPNICE A: 6,91 m2
1.41 KORYTARZ PARKIET A: 19,11m2
1.35 MAG. BRUDNEJ POŚCIELI PŁYTKI CERAMICZNE A: 2,83m2
1.36 POM. DYSTRYBUCJI PŁYTKI CERAMICZNE A: 3,06m2
1.21 PRZEDPOKÓJ PARKIET A: 9,08m2
1.26 PRZEDPOKÓJ PARKIET A: 10,03 m2
1.30 PRZEDPOKÓJ PARKIET A: 10,14m2
ŁAZIENKA PŁYTKI CERAMICZNE A: 4,28m2
lustrzana ściana
włączenie do udrożnionego komina grawitacyjnego
dźwig osobowy z napędem elektrycznym w konstrukcji samonośnej
blendy w otworach okiennych
mała winda gastronomiczna
przeniesienie D13*
D20
D21
D22
D23
D24
D25
D26
D27
D29
D6
D11
D19*
POZ.12A
EI30
N

LEGENDA OZNACZEŃ

☐	ISTNIEJĄCE ŚCIANY
▨	PROJEKTOWANE ZAMUROWANIA / NOWE ŚCIANY
⬚	PROJEKTOWANE WYBURZENIA
D*	ZABYTKOWA STOLARKA DRZWIOWA
o*	ZABYTKOWA OŚCIEŻNICA
— · —	ŚCIĄGI STALOWE BUDYNKU
	PROJEKTOWANY HYDRANT PPOŻ
■	KLIMATYZATOR ŚCIENNY
↑ ↑ ↓ ↓	KRATKI WENTYLACYJNE

LP.	POMIESZCZENIE	POWIERZCHNIA [m²]
	PIĘTRO	
1.01	KLATKA SCHODOWA	28,6
1.02	KOMUNIKACJA	74,67
1.03	POKÓJ GOŚCINNY	8,84
1.04	ŁAZIENKA	6,06
1.05	POKÓJ GOŚCINNY	25,6
1.06	POKÓJ GOŚCINNY	12,7
1.07	ŁAZIENKA	3,12
1.08	POKÓJ GOŚCINNY	10,49
1.09	ŁAZIENKA	3,19
1.10	POKÓJ GOŚCINNY	8,74
1.11	ŁAZIENKA	3,57
1.12	ŁAZIENKA	6,61
1.13	POKÓJ GOŚCINNY	25,33
1.14	KLATKA SCHODOWA	9,36
1.15	KORYTARZ	23,18
1.16	WINDA	6,71
1.17	SALKA WIELOFUNKCYJNA	44,76
1.18	POKÓJ GOŚCINNY	16,52
1.19	ŁAZIENKA	4,28
1.20	POKÓJ GOŚCINNY	13,35
1.21	PRZEDPOKÓJ	9,08
1.22	ŁAZIENKA	4,28
1.23	POKÓJ GOŚCINNY	13,24
1.24	POMIESZCZENIE ADMINISTRACYJNE 3-OS.	20,79
1.25	POMIESZCZENIE ADMINISTRACYJNE 1-OS.	24,2
1.26	PRZEDPOKÓJ	10,03
1.27	ŁAZIENKA	4,28
1.28	POKÓJ GOŚCINNY	13,29
1.29	POKÓJ GOŚCINNY	13,51
1.30	PRZEDPOKÓJ	10,14
1.31	ŁAZIENKA	4,28
1.32	POKÓJ GOŚCINNY	13,48
1.33	POKÓJ GOŚCINNY	13,5
1.34	SALKA WIELOFUNKCYJNA	46,07
1.35	MAGAZYN BRUDNEJ POŚCIELI	2,83
1.36	POMIESZCZENIE DYSTRYBUCJI	3,06
1.37	POMIESZCZENIE PORZĄDKOWE	3,9
1.38	KLATKA SCHODOWA	6,91
1.39	POKÓJ GOŚCINNY	25,48
1.40	ŁAZIENKA	6,69
1.41	KORYTARZ	19,11
	SUMA	**603,83**

UWAGI

1. Wszystkie roboty należy wykonywać zgodnie z Polskimi Normami, "Warunkami technicznymi wykonania i odbioru robót, budowlano-montażowych opracowanymi przez Instytut Techniki Budowlanej oraz zasadami wiedzy i sztuki budowlanej.
Poziomy posadzek należy zweryfikować i precyzyjnie wytyczyć geodezyjnie na etapie wykonawczym. Odchyłki od projektu należy konsultować z projektantem.
Wszelkie elementy ruchome, elementy wyposażenia, w szczególności elementy stolarki i ślusarki okiennej i drzwiowej, szkleń, fasad, okładzin elewacyjnych, balustrad, poręczy i pochwytów, odbojników wewnętrznych i innych należy zamawiać i wykonywać / montować na podstawie zweryfikowanych obmiarów rzeczywistych wykonanych na obiekcie.
2. Wszystkie elementy konstrukcyjne należy przyjmować według pozycji opisanych na schematach lokalizacyjnych w dokumentacji – część konstrukcyjna (konstrukcja – projekt wykonawczy).
3. Projekt WYKONAWCZY należy rozpatrywać łącznie z projektem budowlanym.
4. Projekt WYKONAWCZY rozpatrywac łącznie z projektami branżowymi.
5. Wszelkie zmiany w stosunku do projektu wykonawczego mogą być wykonane przy użyciu alternatywnych produktów, nie gorszych jakościowo niż zaprojektowane po uzgodnieniu rozwiązania technicznego i jego zaakceptowaniu przez projektanta.
6. Wszystkie prace przy elementach zabytkowych w obiekcie należy wykonywać zgodnie z opracowaniem Badania architektoniczne tzw. Nowego Pałacu i Starego Dworu z Zespołu Pałacowo–Parkowo–Folwarcznego w Wieńcu Toruń, 2016r, E.Bożejewicz.
7. Wszystkie prace przy stolarce okiennej należy wykonywać zgodnie opracowaniem Ekspertyzy stolarki okiennej wraz z projektem nowej Toruń, grudzień 2014 E.Bożejewicz.
8. Prace przy stolarce drzwiowej i okiennej należy wykonywać bez ingerencji w istniejące wielkości otworów z wyjątkiem kondygnacji piwnicznej, gdzie projektuje się zmniejszenie niektórych otworów okiennych. Wszelkie zmiany istniejących wielkości otworów należy konsultować z projektantem.
9. Należy przewidzieć w cenie ewentualną konieczność uzyskania dopuszczenia jednostkowego.
10. Wszystkie przegrody we wszystkich pomieszczeniach technicznych, w ktorych znajduja sie urzadzenia techniczne sa przeznaczone do wygluszenia zgodnie z zaleceniami karty katalogowej producenta urzadzen.

GPVT Pracownia Architektoniczna S.C.
GPVT PRACOWNIA ARCHITEKTONICZNA S.C.
ul. Pamiątkowa 2/37 | 61–512 Poznań tel/fax 061 224 81 20
biuro@gpvt.pl

NUMER UMOWY:	Branża: ARCHITEKTURA		Stadium: WYKONAWCZY	
INWESTOR:	Kujawsko–Pomorski Impresaryjny Teatr Muzyczny, ul. Żeglarska 8 87–100 Toruń			
NAZWA INWESTYCJI:	Remont i przebudowa dla zadania inwestycyjnego:"Remont, przebudowa i modernizacja istniejącego Zespołu Pałacowo – Parkowego w miejscowości Wieniec koło Włocławka wraz z infrastrukturą zewnętrzną i zagospodarowaniem terenu Parku." dz. Nr 104/12 obr. C027–Wieniec			
LOKALIZACJA INWESTYCJI:	ul. Parkowa 39, 87–880 Wieniec			
PROJEKTANCI: ARCHITEKTURA	mgr inż. arch. Grzegorz Pacer	upr.nr WP–OIA/OKK/UpB/10/2007	PODPIS	
KONSTRUKCJA	mgr inż. Łukasz Burzyński	upr.nr WKP/0040/P0OK/14		
SPRAWDZAJĄCY: ARCHITEKTURA	mgr inż. arch.Tomasz Białoszewski	upr.nr WP–OIA/OKK/UpB/40/2011		
KONSTRUKCJA	mgr inż. Jarosław Wywigacz	upr.nr 168/94/Os		
OPRACOWANIE:	mgr inż. arch.Monika Weber			
TREŚĆ RYSUNKU:	RZUT PIĘTRA PAŁACU			
DATA ROZPOCZĘCIA PROJEKTU:	SPORZĄDZIŁ:	DATA	NR RYSUNKU	SKALA
OSTATNIA MODYFIKACJA:		01.2017	A04	1:50

Uwaga! Projekt Architektoniczny Rozpatrywać Łącznie z Projektami Branżowymi © Wszelkie prawa zastrzeżone. Powielanie lub wykorzystywanie niezgodne z przeznaczeniem bez zgody właściciela dokumentacji zabronione.