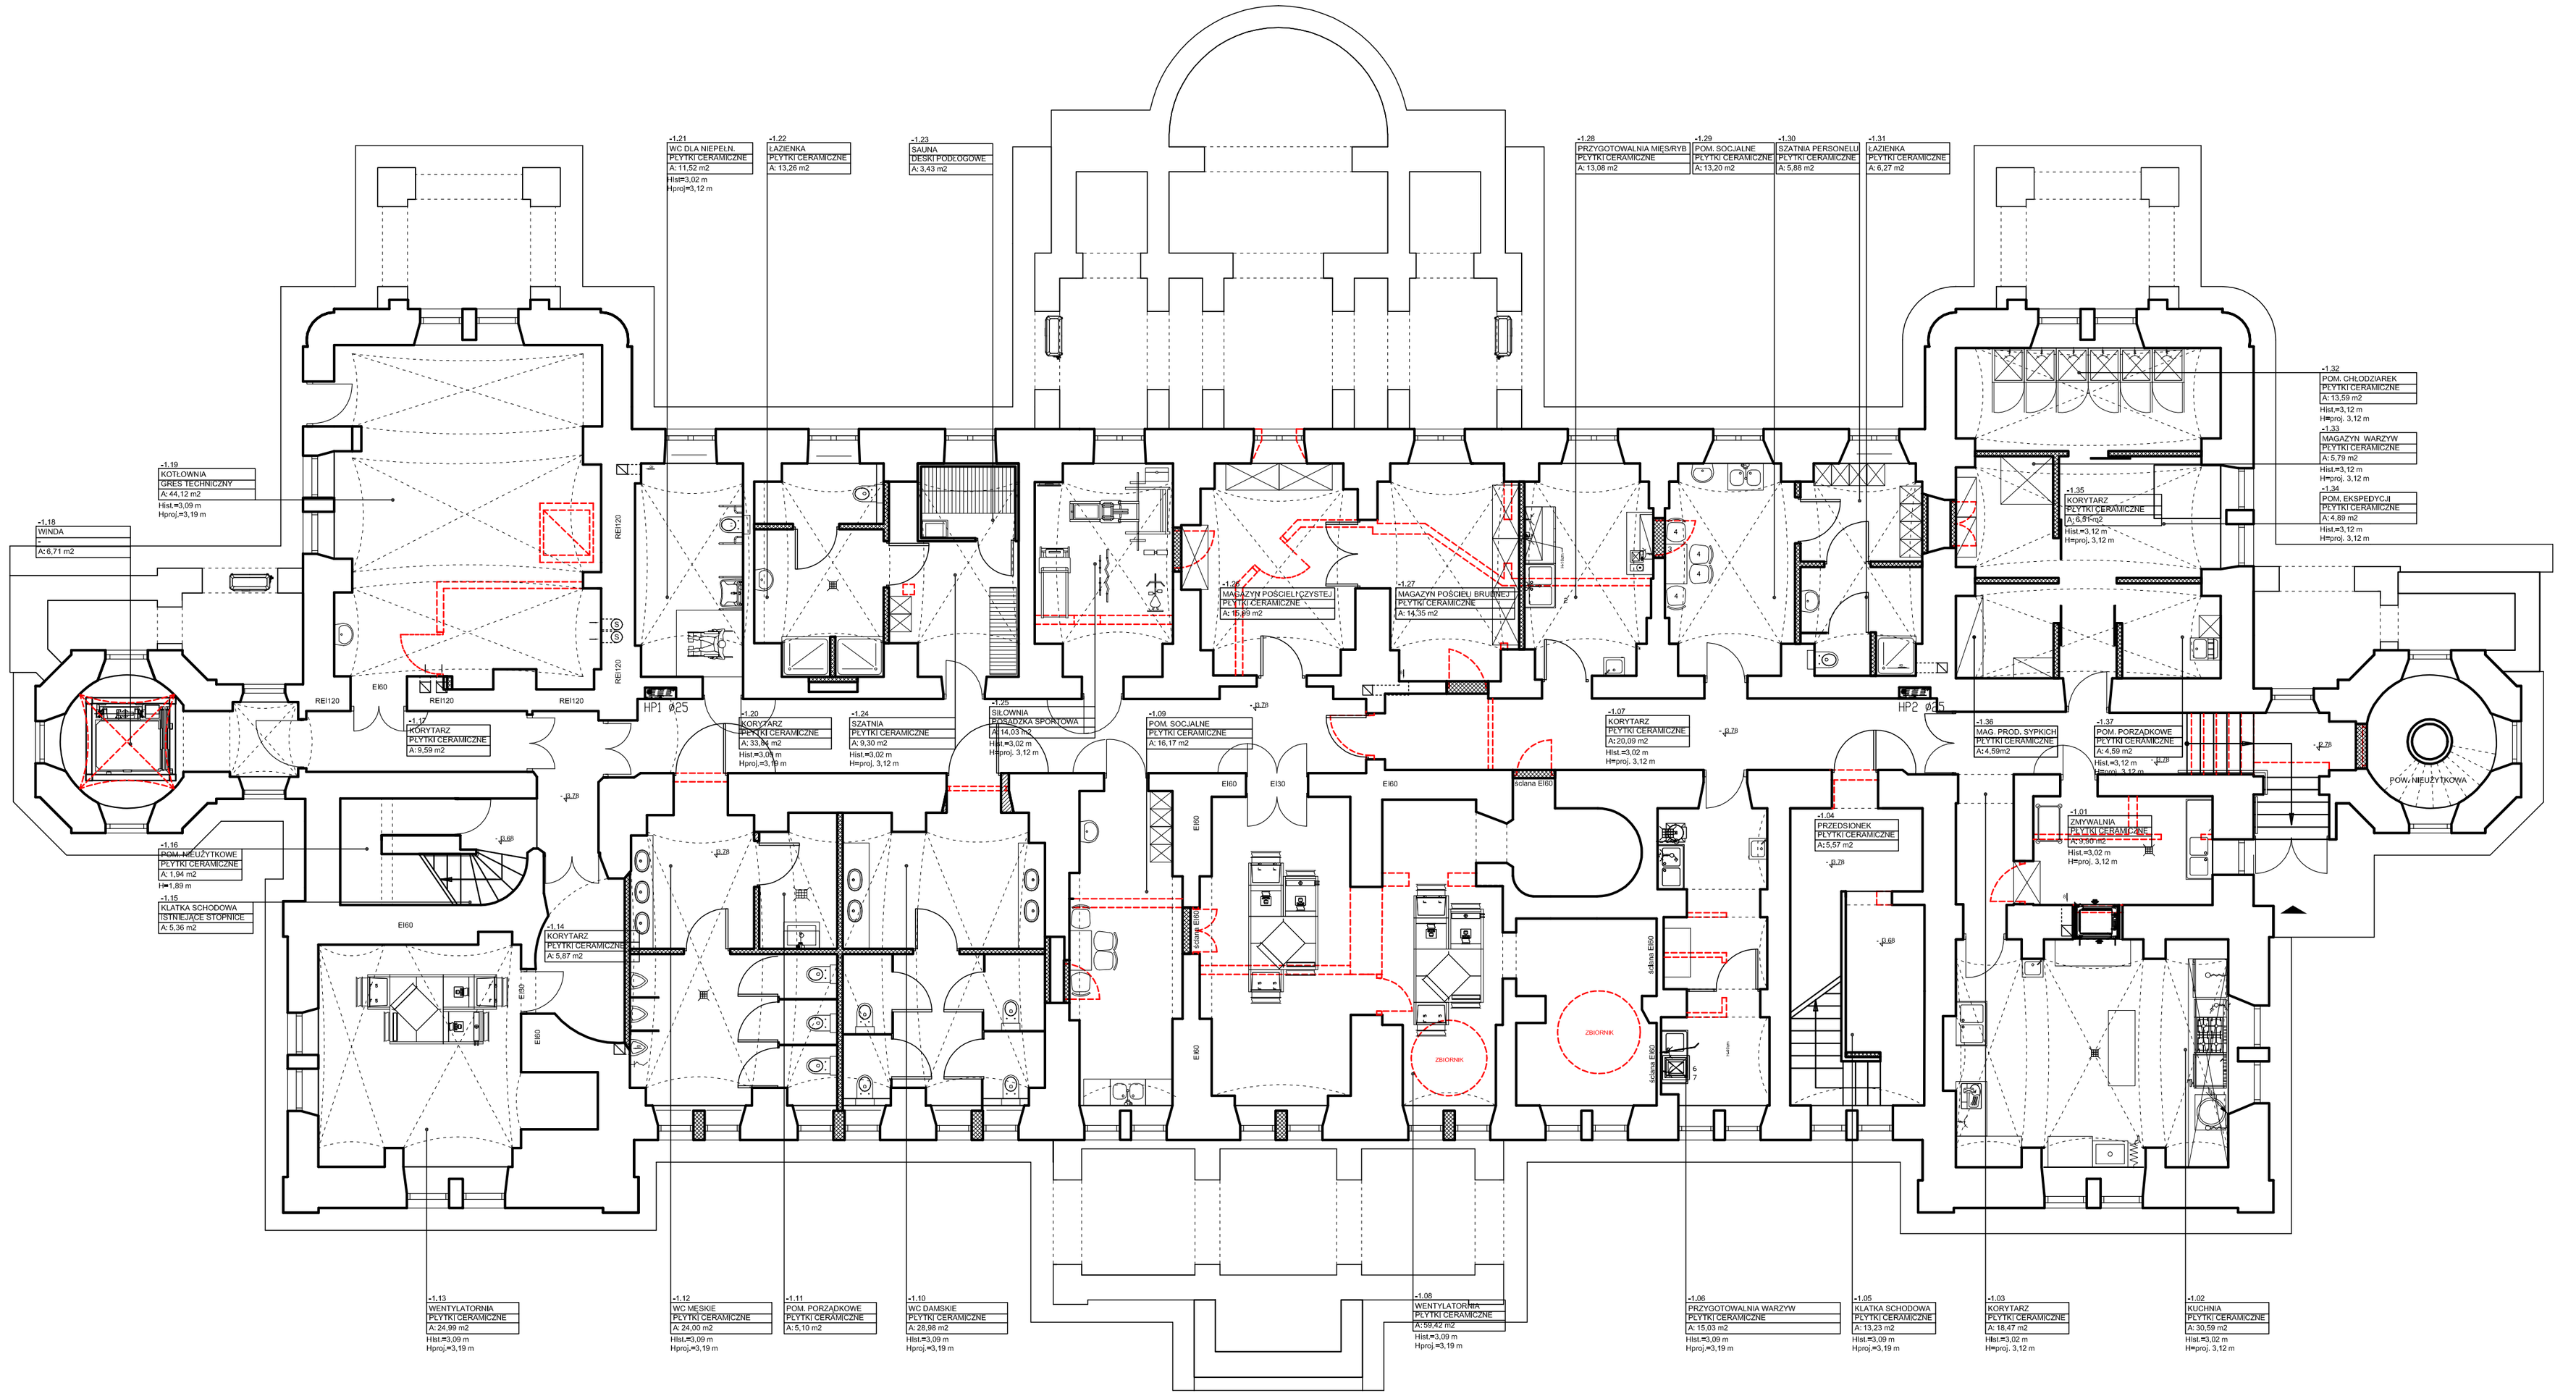

OZNACZENIA WYPOSAŻENIA POMIESZCZEŃ :

- BIEŻNIA
- GRYF KRÓTKI 40 cm fi 28 mm GRYF GIĘTY POJEDYNCZO fi 28 mm
- ROWER MAGNETYCZNY
- ŁAWKA WIELOFUKCYJNA GRYF PROSTY 180 cm fi 28 mm OBCIĄŻENIE ŻELIWNE 5x20 kg fi 29 mm
- SAUNA STANDARDOWA 3 os. z ławkami, wym. 230x175x190cm
- REGULOWANY LEZAK Z DREWNA wym. 60x190cm
- SZAFA 2-DRZWIOWA wym. 120x60x200cm
- ZLEWOZMYWAK Z KOMOROWY NA SZAFCE wym. 80x50x85cm
- STÓŁ WRAZ Z KOMPLETEM 4 KRZESEŁ wym. 50x90x75cm
- SZAFKA UBRANIOWA wym. 40x50x180cm
- REGAŁ MAGAZYNOWY 4 PÓŁKOWY
- PALETA MAGAZYNOWA
- FIRANY
- ZLEWOZMYWAK PORZĄDKOWY
- SZAFKA Z BLACHY NIERDZEWNEJ
- SZAFA CHŁODNICZA
- STÓŁ ZE ZLEWOZMYWAKIEM
- BLAT ODBIORCZY ZMYWARKA GASTRONOMICZNA
- REGAL DWUSTRONNY
- STÓŁ ZE ZLEWOZMYWAKIEM OBIERACZKA DO WARZYW
- STÓŁ ZE ZLEWEM NAŚWIETLACH UV DO JAJ CHŁODZIARKA DO JAJ
- KUCHNIA GAZOWA ELEKTRONOWEKCYJNO PAROWY OKAP WYCIĄGOWY

UWAGA: Szczegółowe wyposażenie zaplecza kuchennego zawarte w projekcie technologii kuchni.

LEGENDA OZNACZEŃ

- ISTNIEJĄCE ŚCIANY
- PROJEKTOWANE ZAMUROWANIA / NOWE ŚCIANY
- PROJEKTOWANE WYBURZENIA

N

UWAGI

1. Wszystkie roboty należy wykonywać zgodnie z Polskimi Normami, "Warunkami technicznymi wykonania i odbioru robót, budowlano-montażowych opracowanymi przez Instytut Techniki Budowlanej oraz zasadami wiedzy i sztuki budowlanej.
Poziomy posadzek należy zweryfikowac i precyzyjnie wytyczyc geodezyjnie na etapie wykonawczym. Odchylki od projektu należy konsultowac z projektantem.
Wszelkie elementy ruchome, elementy wyposażenia, w szczególności elementy stolarki i slusarki okiennej i drzwiowej, szkleń, fasad, okładzin elewacyjnych, balustrad, poręczy i pochwytów, odbojników wewnętrznych i innych należy zamawiać i wykonywac / montowac na podstawie zweryfikowanych obmiarów rzeczywistych wykonanych na obiekcie.
2. Wszystkie elementy konstrukcyjne należy przyjmowac według pozycji opisanych na schematach lokalizacyjnych w dokumentacji – część konstrukcyjna (konstrukcja – projekt wykonawczy).
3. Projekt WYKONAWCZY należy rozpatrywać łącznie z projektem budowlanym.
4. Projekt rozpatrywac łącznie z projektami branzowymi.
5. Wszystkie prace przy elementach zabytkowych w obiekcie należy wykonywać zgodnie z badaniami i programem prac konserwatorskich w opracowaniu E.Bożejewicz
6. Wszystkie prace przy stolarce okiennej należy wykonywać zgodnie opracowaniem Ekspertyzy stolarki okiennej wraz z projektem nowej Toruń, grudzień 2014 E.Bozejewicz.
7. Prace przy stolarce należy wykonywać bez ingerencji w istniejące szerokości otworów okiennych i drzwiowych (z wyjątkiem piwnicy). W przypadku rozbieżności należy skontaktować sie z Projektantem.
8. Wszystkie przegrody we wszystkich pomieszczeniach technicznych, w ktorych znajduja sie urzadzenia techniczne sa przeznaczone do wygluszenia zgodnie z zaleceniami karty katalogowej producenta urzadzen.

GPVT Pracownia Architektoniczna S.C.
GPVT PRACOWNIA ARCHITEKTONICZNA S.C.
ul. Pamiątkowa 2/37 | 61-512 Poznań tel/fax 061 224 81 20
biuro@gpvt.pl

NUMER UMOWY:	Branża: ARCHITEKTURA		Stadium: WYKONAWCZY	
INWESTOR:	Kujawsko-Pomorski Impresoryjny Teatr Muzyczny, ul. Żeglarska 8 87-100 Toruń			
NAZWA INWESTYCJI:	Remont i przebudowa dla zadania inwestycyjnego:"Remont, przebudowa i modernizacja istniejącego Zespołu Pałacowo – Parkowego w miejscowości Wieniec koło Włocławka wraz z infrastrukturą zewnętrzną i zagospodarowaniem terenu Parku." dz. Nr 104/12 obr. 0027-Wieniec			
LOKALIZACJA INWESTYCJI:	ul. Parkowa 39, 87-880 Wieniec			
PROJEKTANCI:	mgr inż. arch. Grzegorz Pacer	upr.nr WP-OIA/OKK/UpB/10/2007	PODPIS	
SPRAWDZAJĄCY:	mgr inż. arch.Tomasz Białoszewski	upr.nr WP-OIA/OKK/UpB/40/2011		
OPRACOWANIE:	mgr inż. arch.Monika Weber			
TREŚĆ RYSYNKU:	RZUT PIWNICY PAŁACU-ARANŻACJA			
DATA ROZPOCZĘCIA PROJEKTU:	SPORZĄDZIŁ:	DATA	NR RYSUNKU	SKALA
OSTATNIA MODYFIKACJA:		01.2017	A28	1:100

Uwaga! Projekt Architektoniczny Rozpatrywać łącznie z Projektami Branżowymi. © Wszelkie prawa zastrzeżone. Powielanie lub wykorzystywanie niezgodne z przeznaczeniem bez zgody właściciela dokumentacji zabronione.