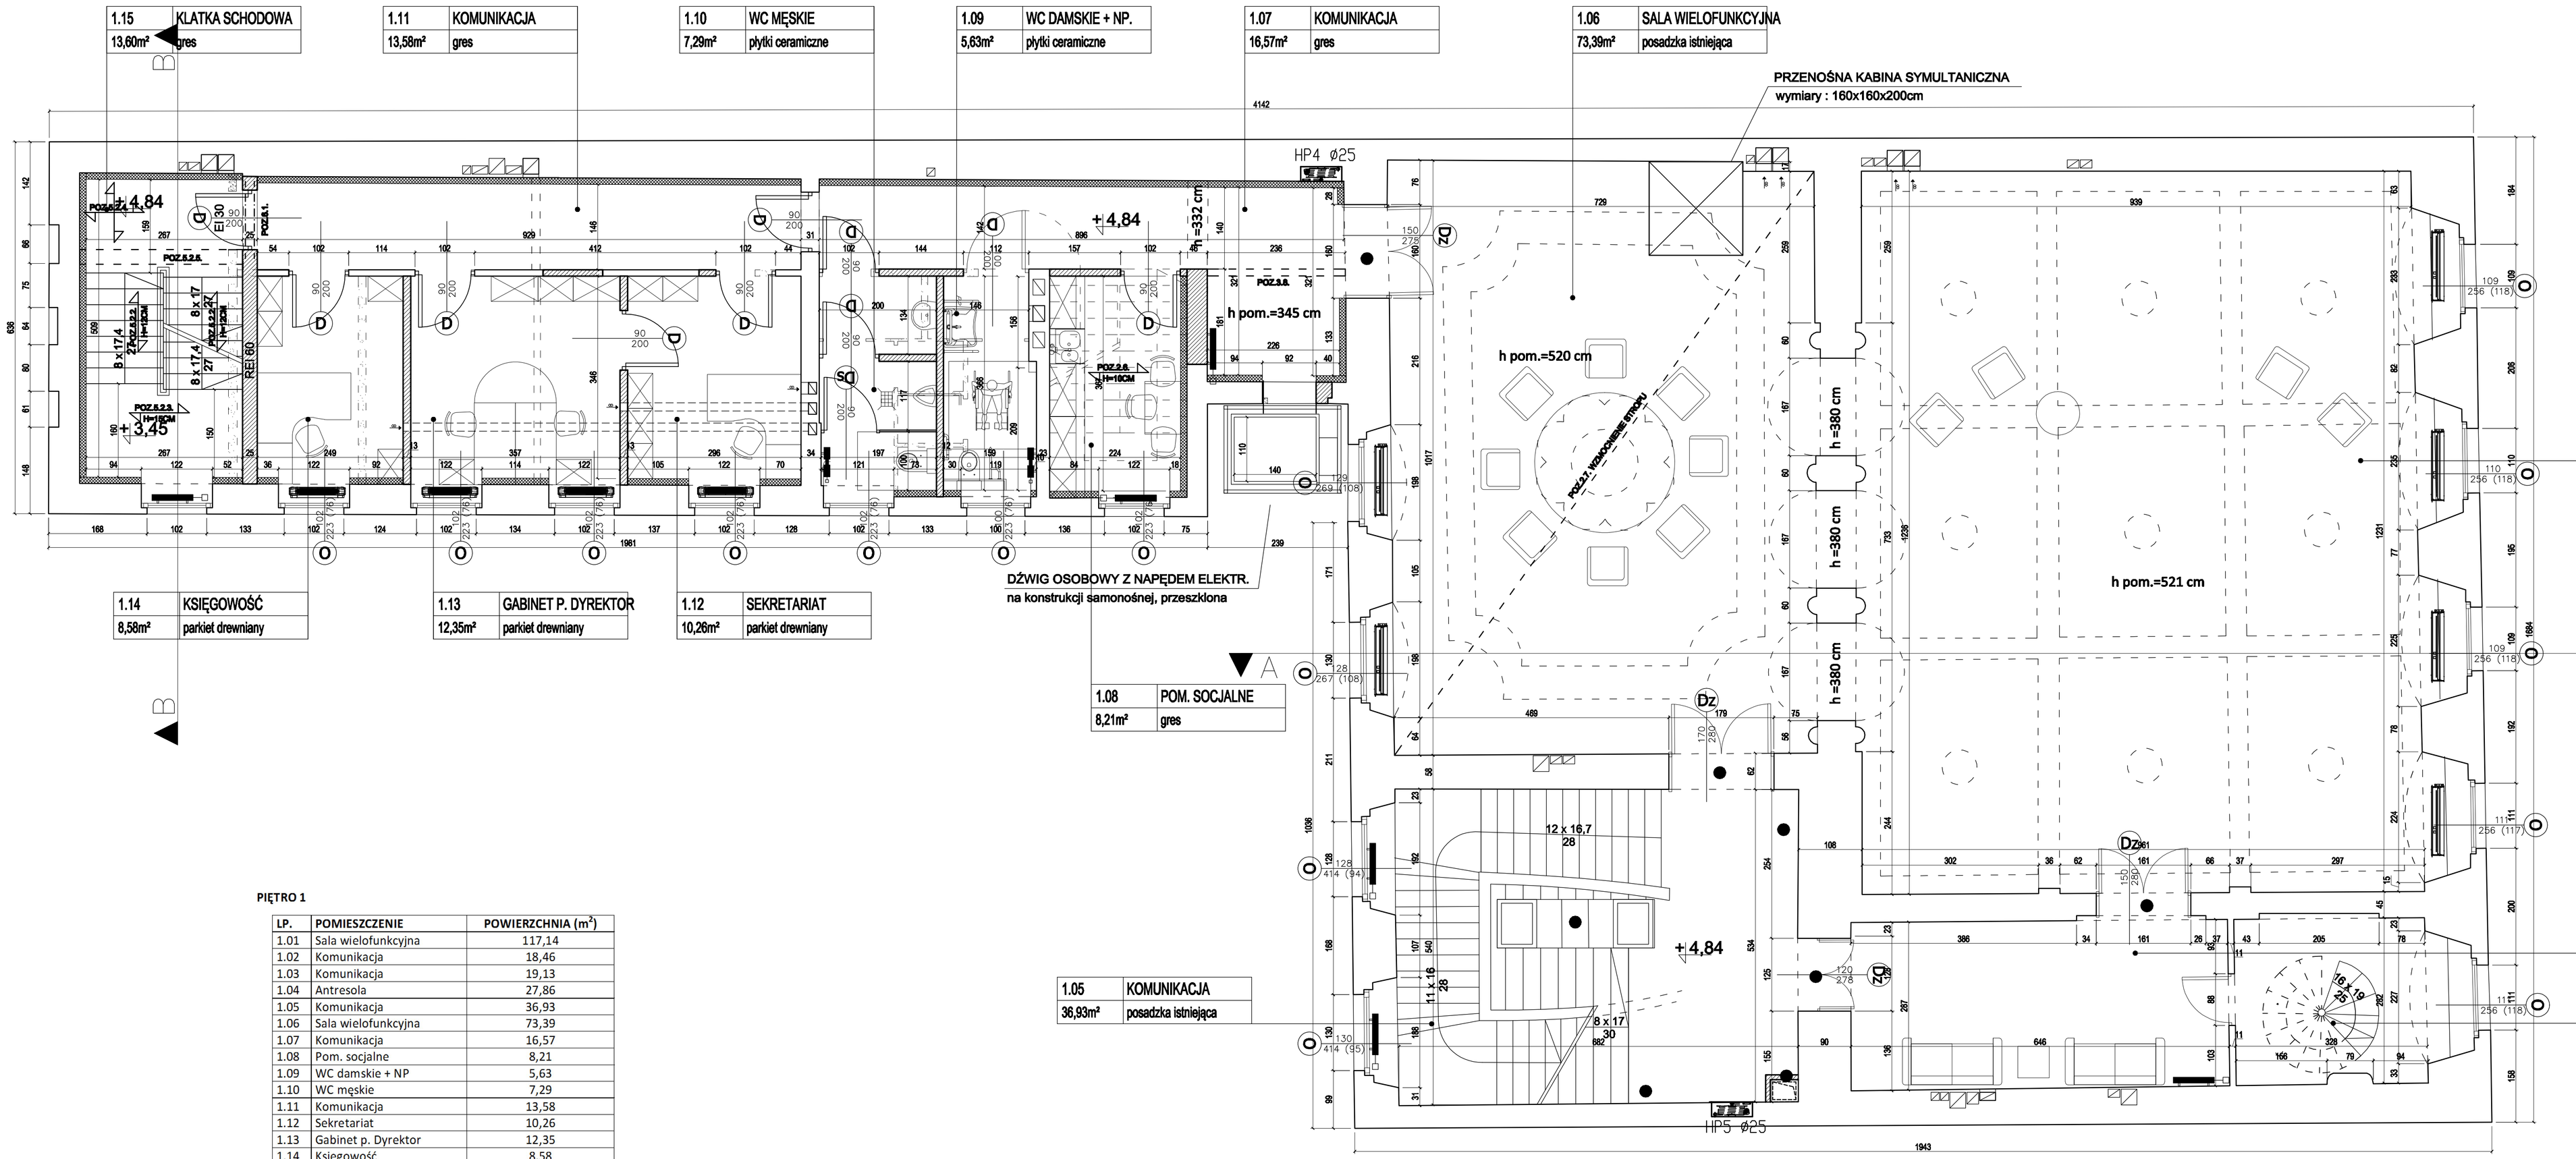

PIĘTRO 1

LP.	POMIESZCZENIE	POWIERZCHNIA (m²)
1.01	Sala wielofunkcyjna	117,14
1.02	Komunikacja	18,46
1.03	Komunikacja	19,13
1.04	Antresola	27,86
1.05	Komunikacja	36,93
1.06	Sala wielofunkcyjna	73,39
1.07	Komunikacja	16,57
1.08	Pom. socjalne	8,21
1.09	WC damskie + NP	5,63
1.10	WC męskie	7,29
1.11	Komunikacja	13,58
1.12	Sekretariat	10,26
1.13	Gabinet p. Dyrektor	12,35
1.14	Księgowość	8,58
1.15	Klatka schodowa	13,60
	RAZEM :	**388,98 m²**

UWAGI

1. Wszystkie roboty należy wykonywać zgodnie z Polskimi Normami, "Warunkami technicznymi wykonania i odbioru robót, budowlano–montażowych opracowanymi przez Instytut Techniki Budowlanej oraz zasadami wiedzy i sztuki budowlanej.
Poziomy posadzek należy zweryfikować i precyzyjnie wytyczyć geodezyjnie na etapie wykonawczym. Odchyłki od projektu należy konsultować z projektantem.
Wszelkie elementy ruchome, elementy wyposażenia, w szczególności elementy stolarki i ślusarki okiennej i drzwiowej, szkleń, fasad, okładzin elewacyjnych, balustrad, poręczy i pochwytów, odbojników wewnętrznych i innych należy zamawiać i wykonywać / montować na podstawie zweryfikowanych obmiarów rzeczywistych wykonanych na obiekcie.

2. Wszystkie elementy konstrukcyjne należy przyjmować według pozycji opisanych na schematach lokalizacyjnych w dokumentacji – część konstrukcyjna (konstrukcja – projekt wykonawczy).
3. Projekt WYKONAWCZY należy rozpatrywać łącznie z projektem budowlanym.
4. Projekt rozpatrywać łącznie z projektami branżowymi.

LEGENDA:

- PROJEKTOWANE WYBURZENIA
- PROJEKTOWANE ZAMUROWANIA, NOWE ŚCIANY
- PROJEKTOWANE SŁUPY I ŚCIANY ŻELBETOWE
- ZABYTKOWE ELEMENTY WYPOSAŻENIA

GPVT PRACOWNIA ARCHITEKTONICZNA S.C.
ul. Poznańskiej 2/37 | 61-312 Poznań | tel/fax 061 224 81 20 | biuro@gpvt.pl

NUMER UMOWY:		Branża: ARCHITEKTURA Z KONSTRUKCJĄ	Stadium: BUDOWLANY
INWESTOR:		Województwo Kujawsko-Pomorskie Pl. Teatralny 2 ; 87-100 Toruń	
NAZWA INWESTYCJI:		PRZEBUDOWA I REMONT KONSERWATORSKI BUDYNKU PAŁACU DĄMSKICH W TORUNIU	
LOKALIZACJA INWESTYCJI:		Ul. Żeglarska 8 ; 87-100 Toruń, Dz. nr 84 obr.16 (miasto Toruń), KW nr TO1T/00034614/4	
PROJEKTANCI:	ARCHITEKTURA	mgr inż. arch. Grzegorz Pacer	upr.nr WP-DA/DWL/168/15/2005
	KONSTRUKCJA	mgr inż. Jarosław Wysiecz	upr.nr 168/94/Po
OPRACOWANIE:		mgr inż. arch. Bartłomiej Piwecki	
SPRAWDZAJĄCY:	ARCHITEKTURA	mgr inż. arch. Tomasz Białoszewski	upr.nr WP-DA/DWL/168/15/2005
	KONSTRUKCJA	mgr inż. Łukasz Burzyński	upr.nr WKP/0042/POOK/14
TREŚĆ RYSUNKU:		RZUT 1 PIĘTRA	
		DATA: 21.03.2016	NR RYSUNKU: A–3
			SKALA: 1:50

Uwaga! Projekt Architektoniczny Rozpatrywać Łącznie z Projektami Branżowymi ⓒ Kopia przez zastrzeżona. Powielanie lub wykorzystywanie niezgodne z przeznaczeniem bez zgody wbudowanej dokumentacji zabronione.